

Lageplan zeichnerischer Teil

zum Bauantrag (§4 LBOVVO)

Stadt/Gemeinde: Weißbach
Gemarkung Weißbach
/Flur:
Landkreis: Hohenlohekreis

Hell Ingenieure
Dipl.-Ing. Volker Hell


Hirschgasse 5
74613 Öhringen

☎ 07940 3049 ☎ 07940 6144
☎ 07941 647 947 ☎ 07941 648 043

Öhringen, den 12.12.2023

~~Maßstab 1:500~~

mit Abstandsflächen

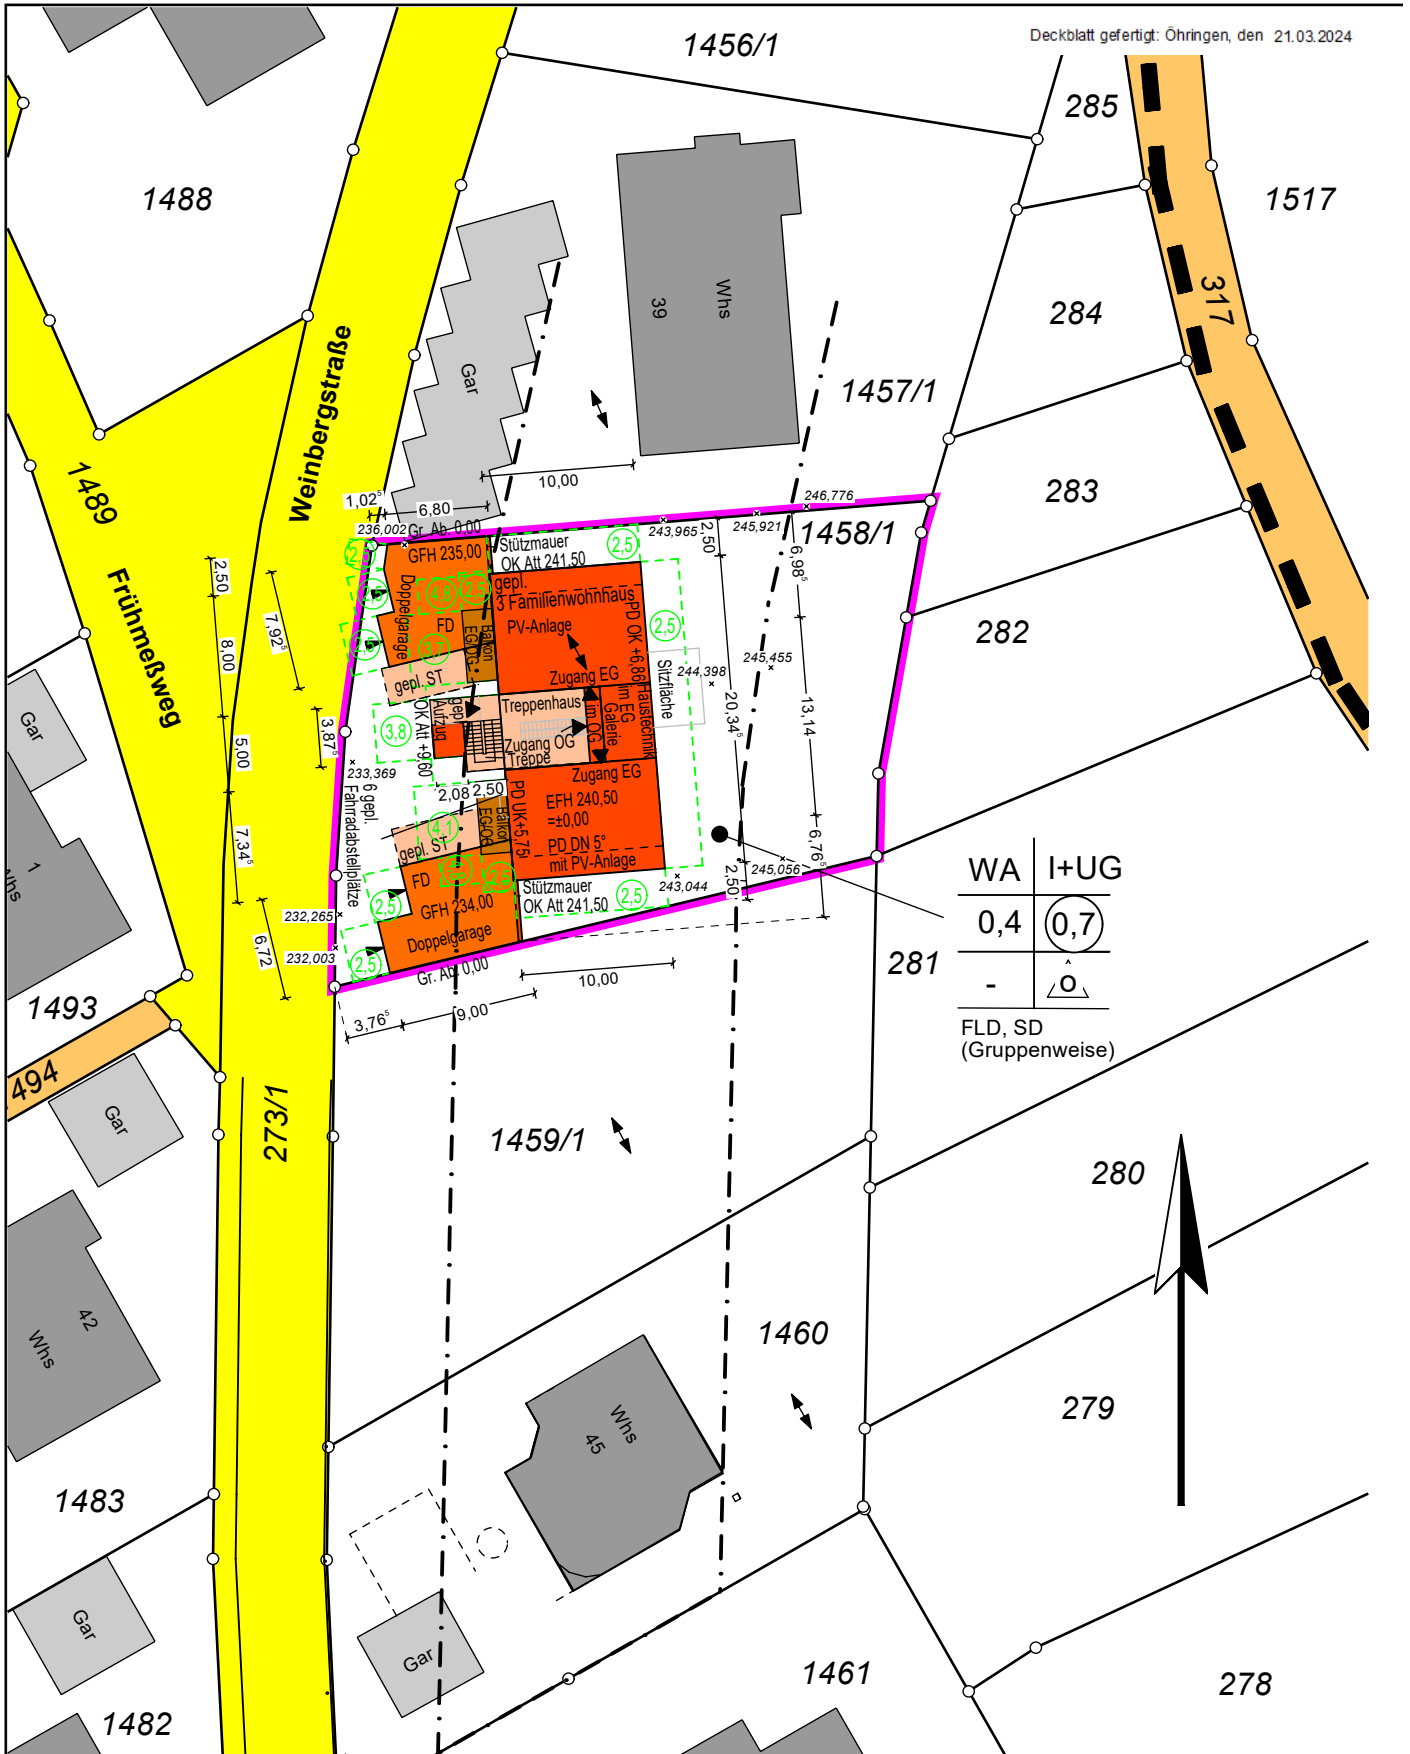

Deckblatt gefertigt: Öhringen, den 21.03.2024

Eventuell vorhandene unterirdische Leitungen sind nicht dargestellt.

Der Eintrag der EFH erfolgt nach Angaben des Planverfassers

AN: 1-23137-1

Höhensystem: DHHN2016(müNNH)