


Landkreis: Hohenlohekreis
Gemeinde: Weißbach
Gemarkung: Weißbach

Abbruchlageplan

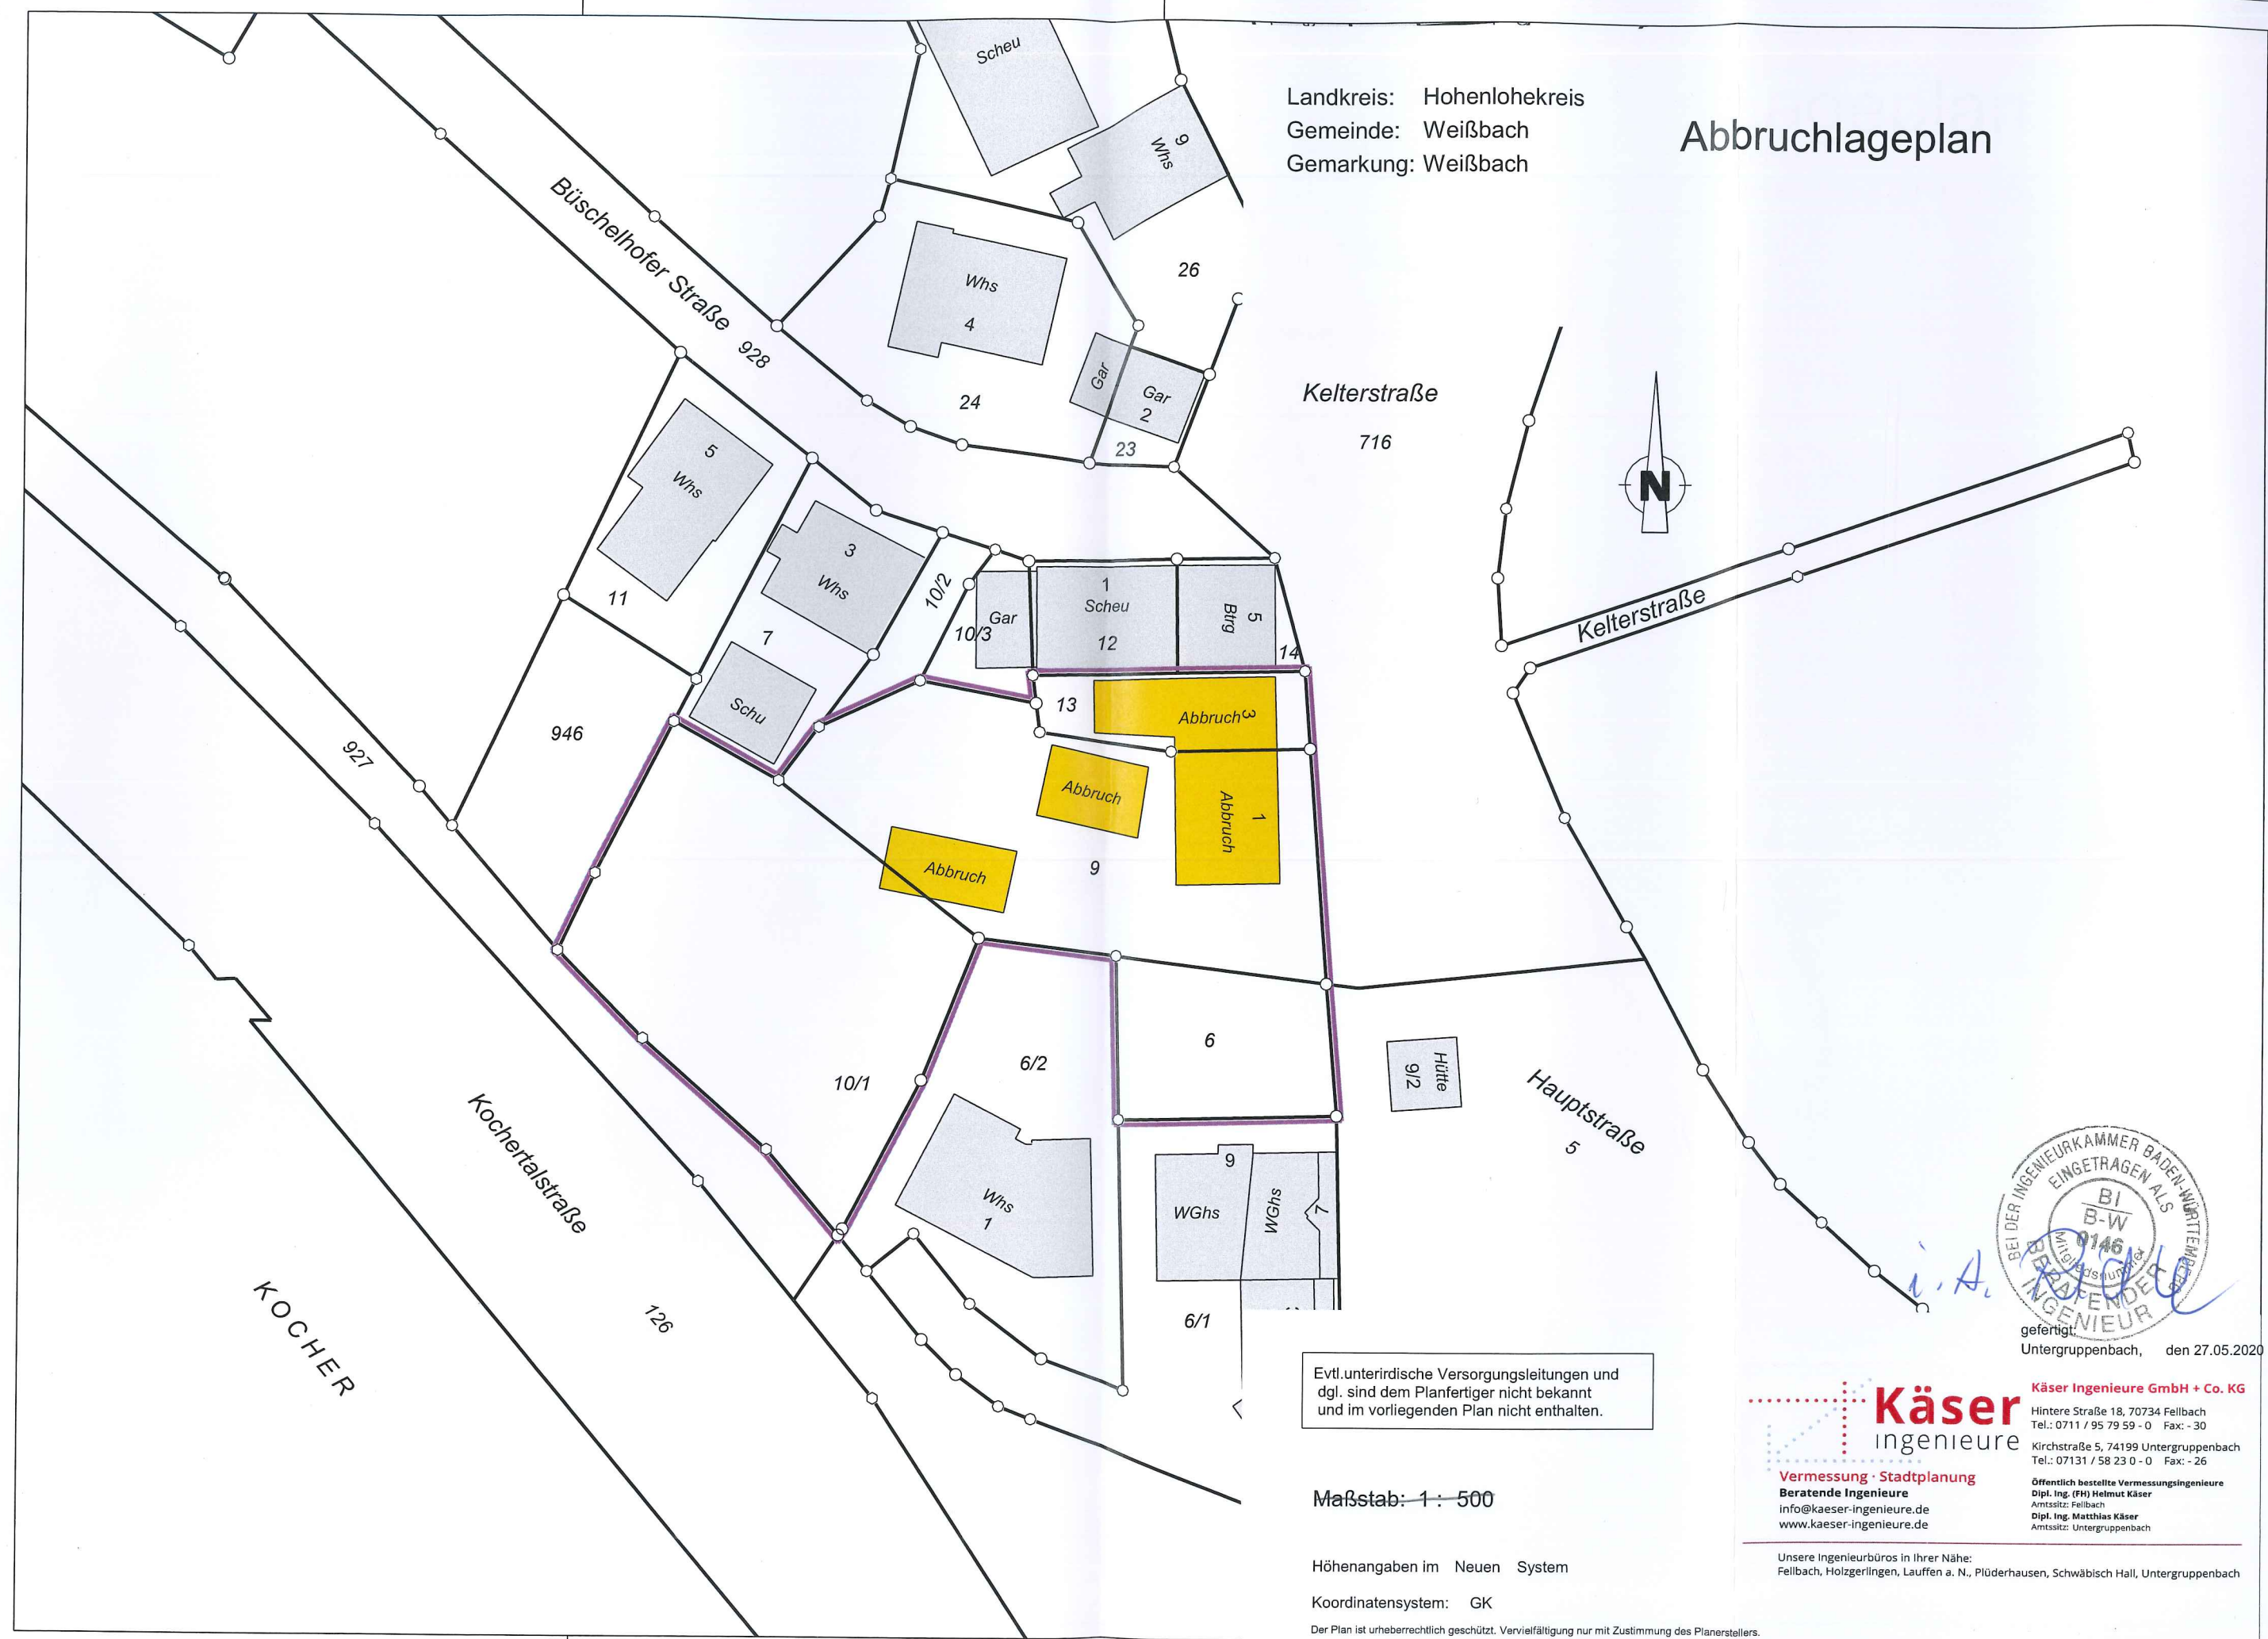

Evtl. unterirdische Versorgungsleitungen und dgl. sind dem Planfertiger nicht bekannt und im vorliegenden Plan nicht enthalten.

Maßstab: 1 : 500

Höhenangaben im Neuen System
Koordinatensystem: GK

Der Plan ist urheberrechtlich geschützt. Vervielfältigung nur mit Zustimmung des Planerstellers.
Plan:



gefertigt: Untergruppenbach, den 27.05.2020

Käser
ingenieure
Vermessung · Stadtplanung
Beratende Ingenieure
info@kaeser-ingenieure.de
www.kaeser-ingenieure.de

Käser Ingenieure GmbH + Co. KG
Hintere Straße 18, 70734 Fellbach
Tel.: 0711 / 95 79 59 - 0 Fax: - 30
Kirchstraße 5, 74199 Untergruppenbach
Tel.: 07131 / 58 23 0 - 0 Fax: - 26

Öffentlich bestellte Vermessungsingenieure
Dipl.-Ing. (FH) Helmut Käser
Amtsitz: Fellbach
Dipl.-Ing. Matthias Käser
Amtsitz: Untergruppenbach

Unsere Ingenieurbüros in Ihrer Nähe:
Fellbach, Holzgerlingen, Lauffen a. N., Plüderhausen, Schwäbisch Hall, Untergruppenbach