


# LAGEPLAN

- zeichnerischer Teil - zum Bauantrag (§4 LBOVVO)

Maßstab 1:500

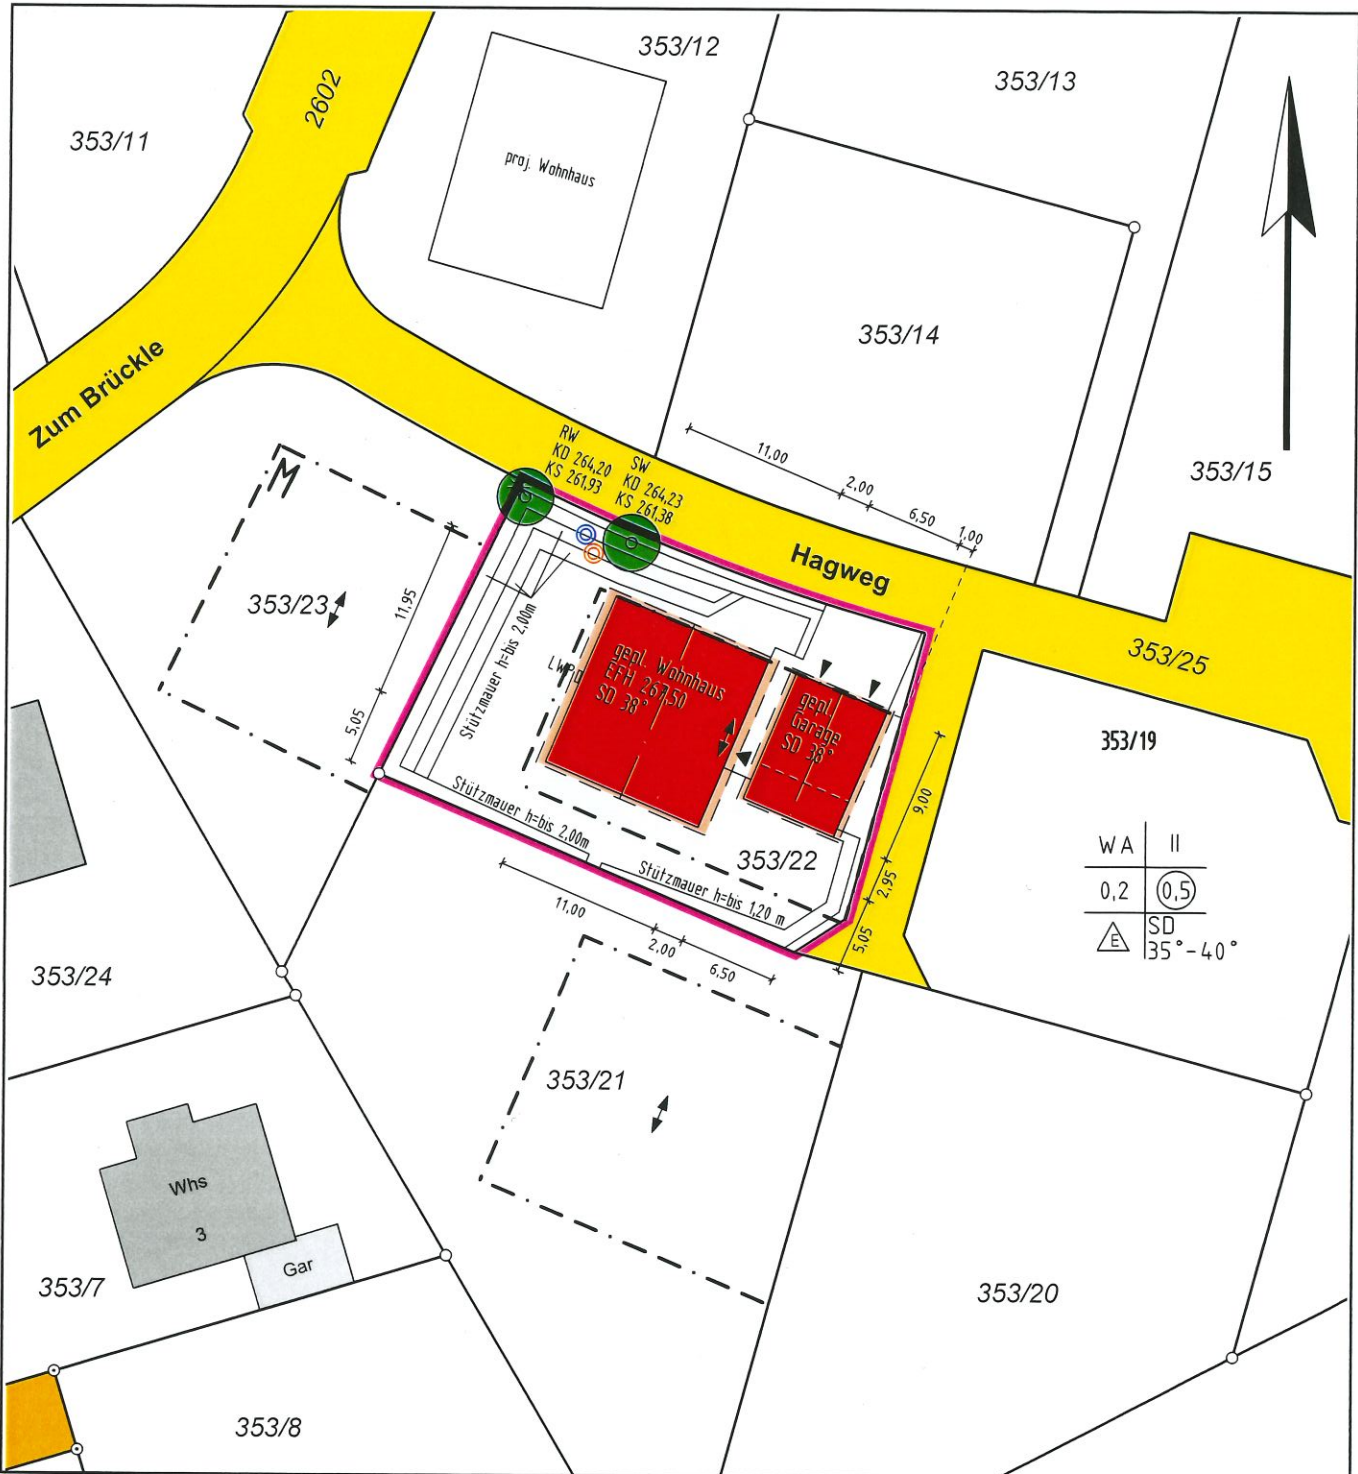


Auszug aus dem Liegenschaftskataster  
ausgearbeitet nach §4 LBO VVO

Eventuell vorhandene unterirdische  
Leitungen sind nicht dargestellt.

Öhringen, den 25.09.2020


**Vermessungsbüro**  
**Friedrich Hermann &**  
**Dieter Hell** Vermessungsg. BdB  
Hirschgasse 5  
**74613 Öhringen**

☎ 07941/985416 📠 07941/985418  
info@vermessung-herrmann.de

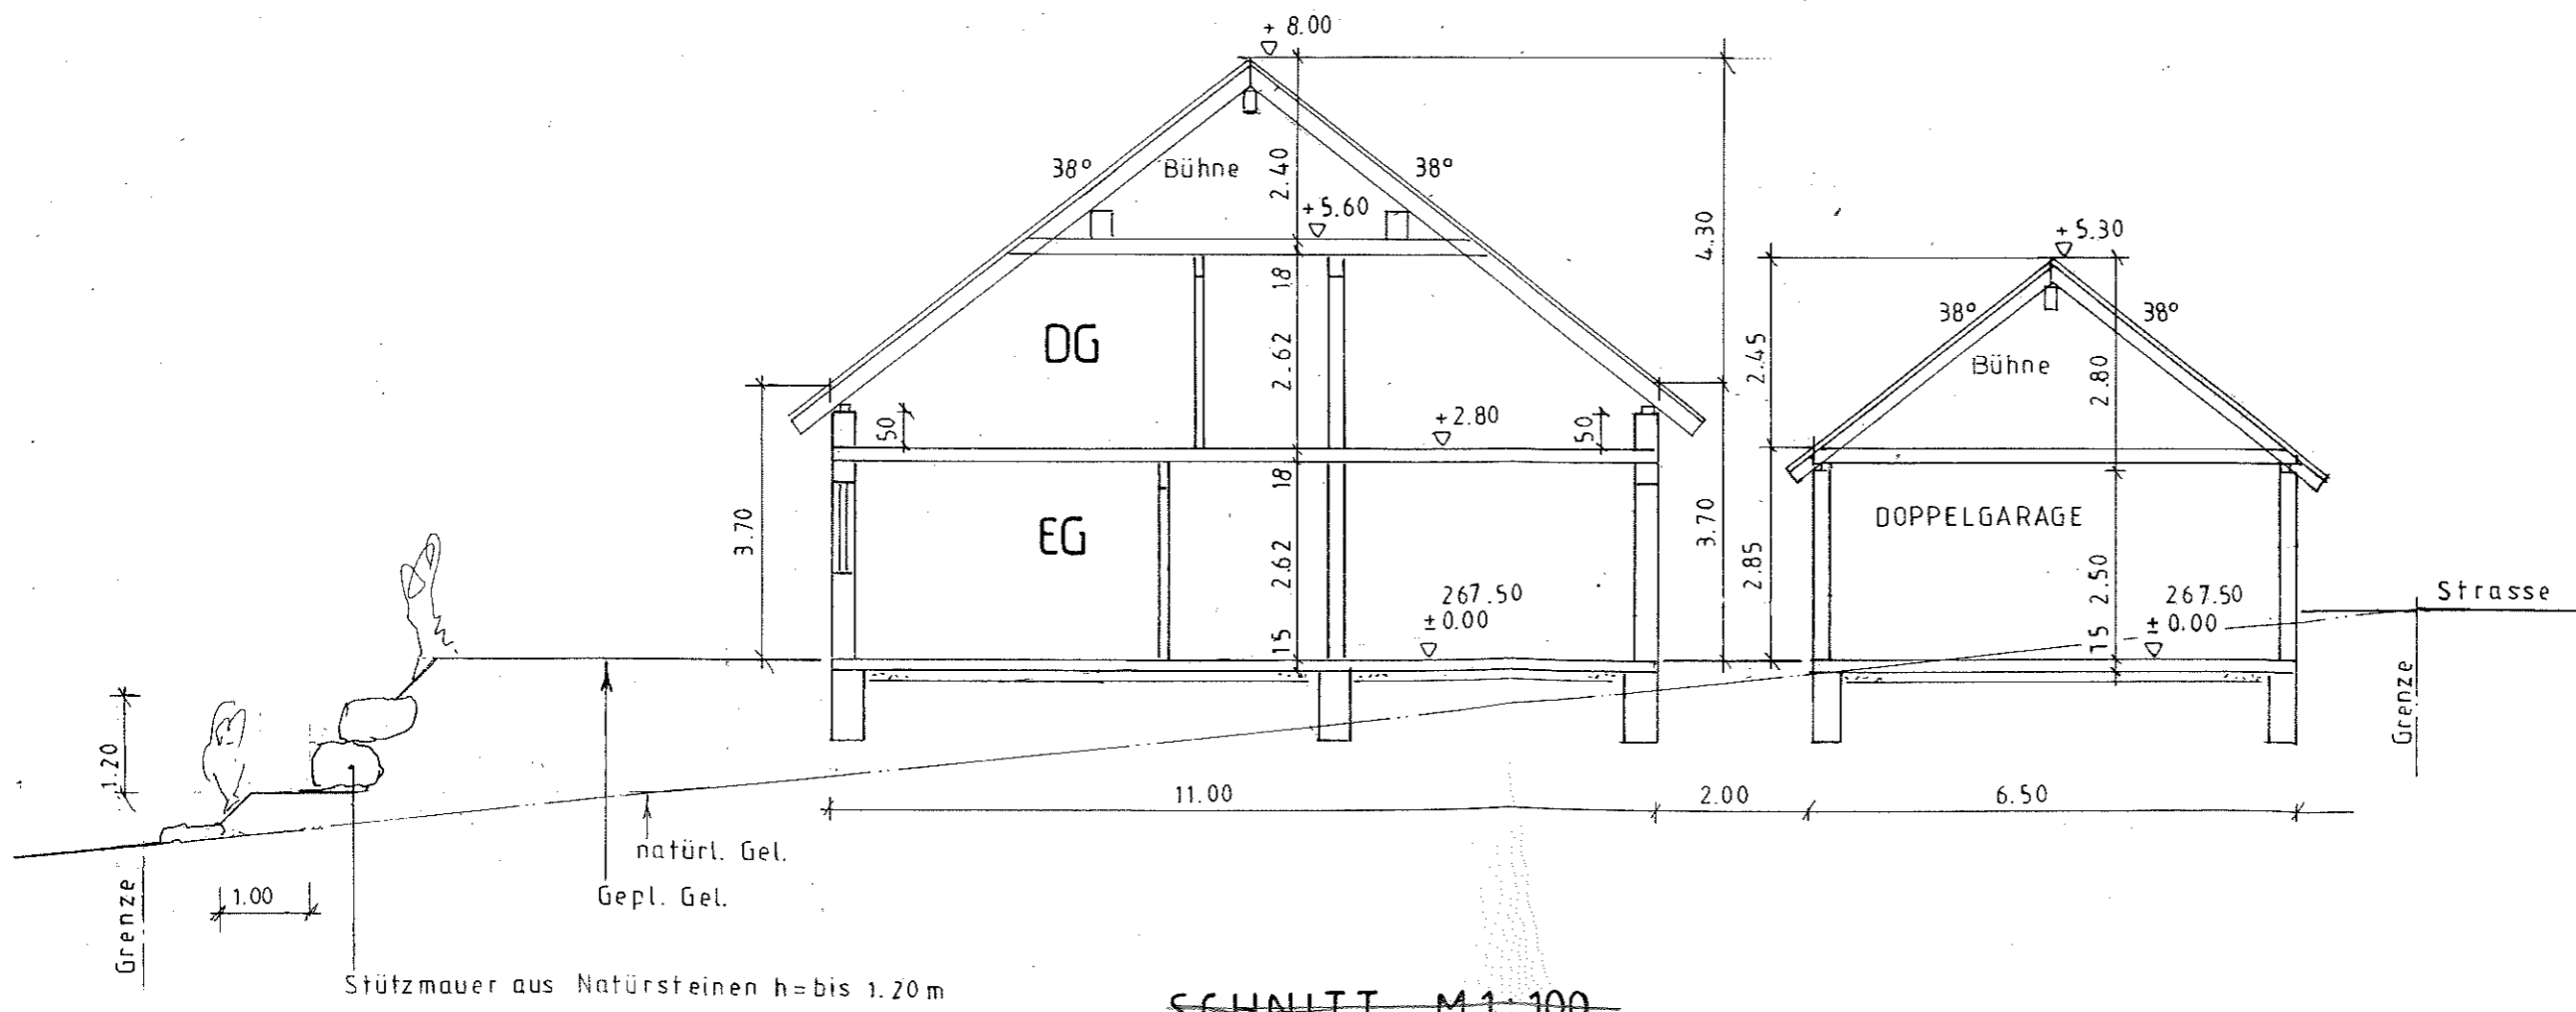


SCHNITT M1:100


ANSICHT OST M1:100

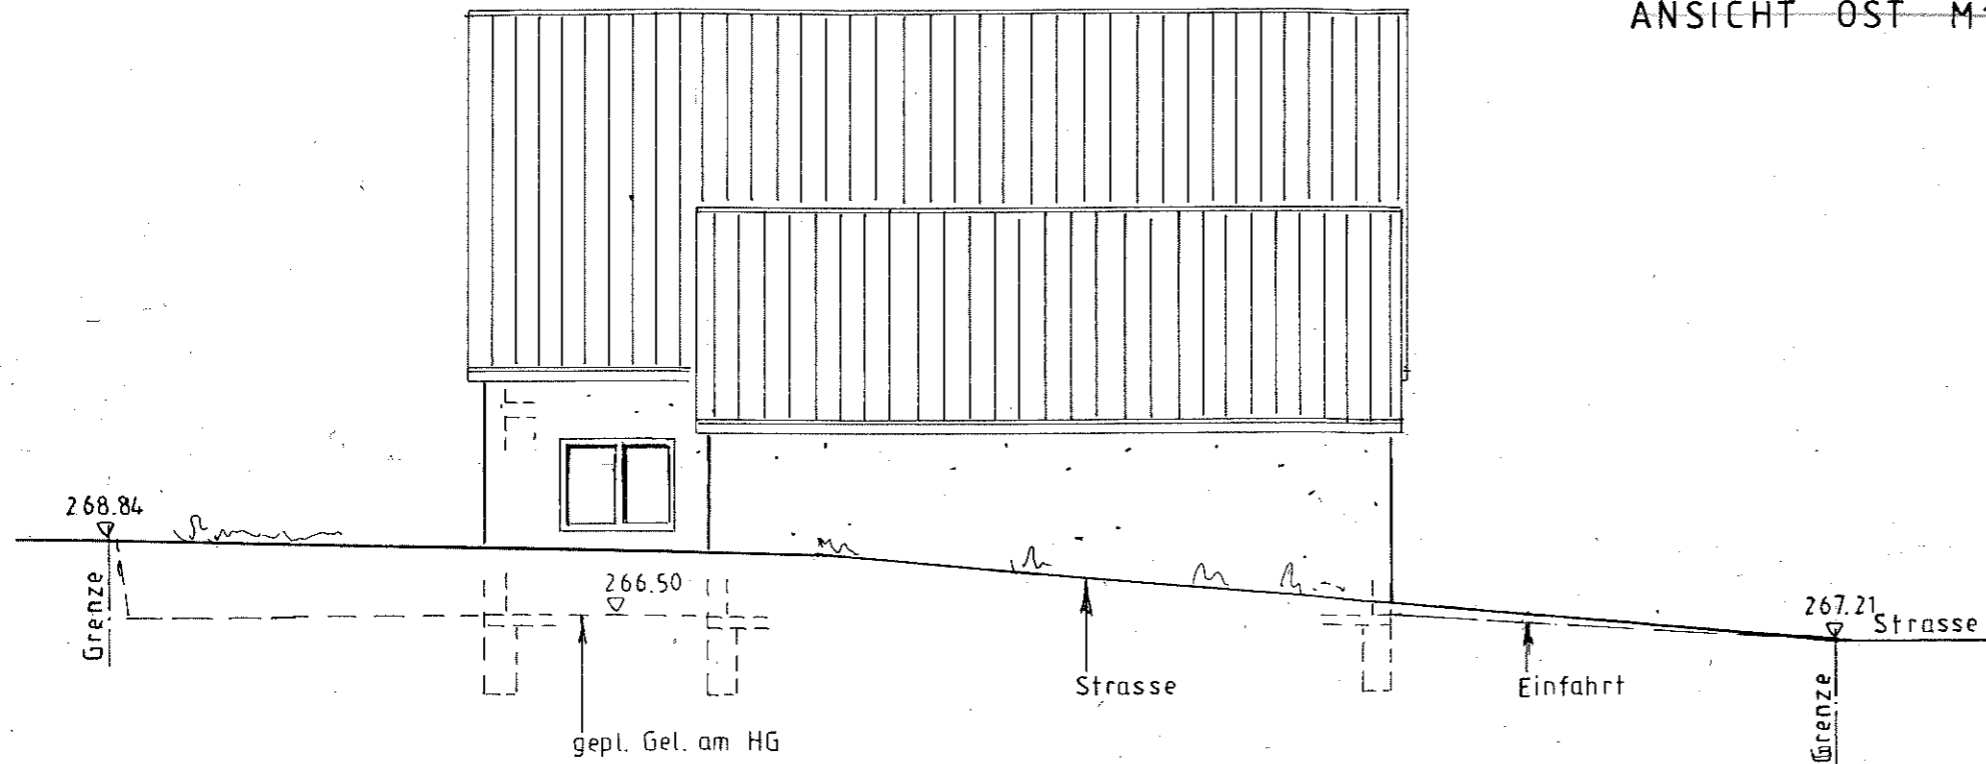

ANSICHT NORD M1:100

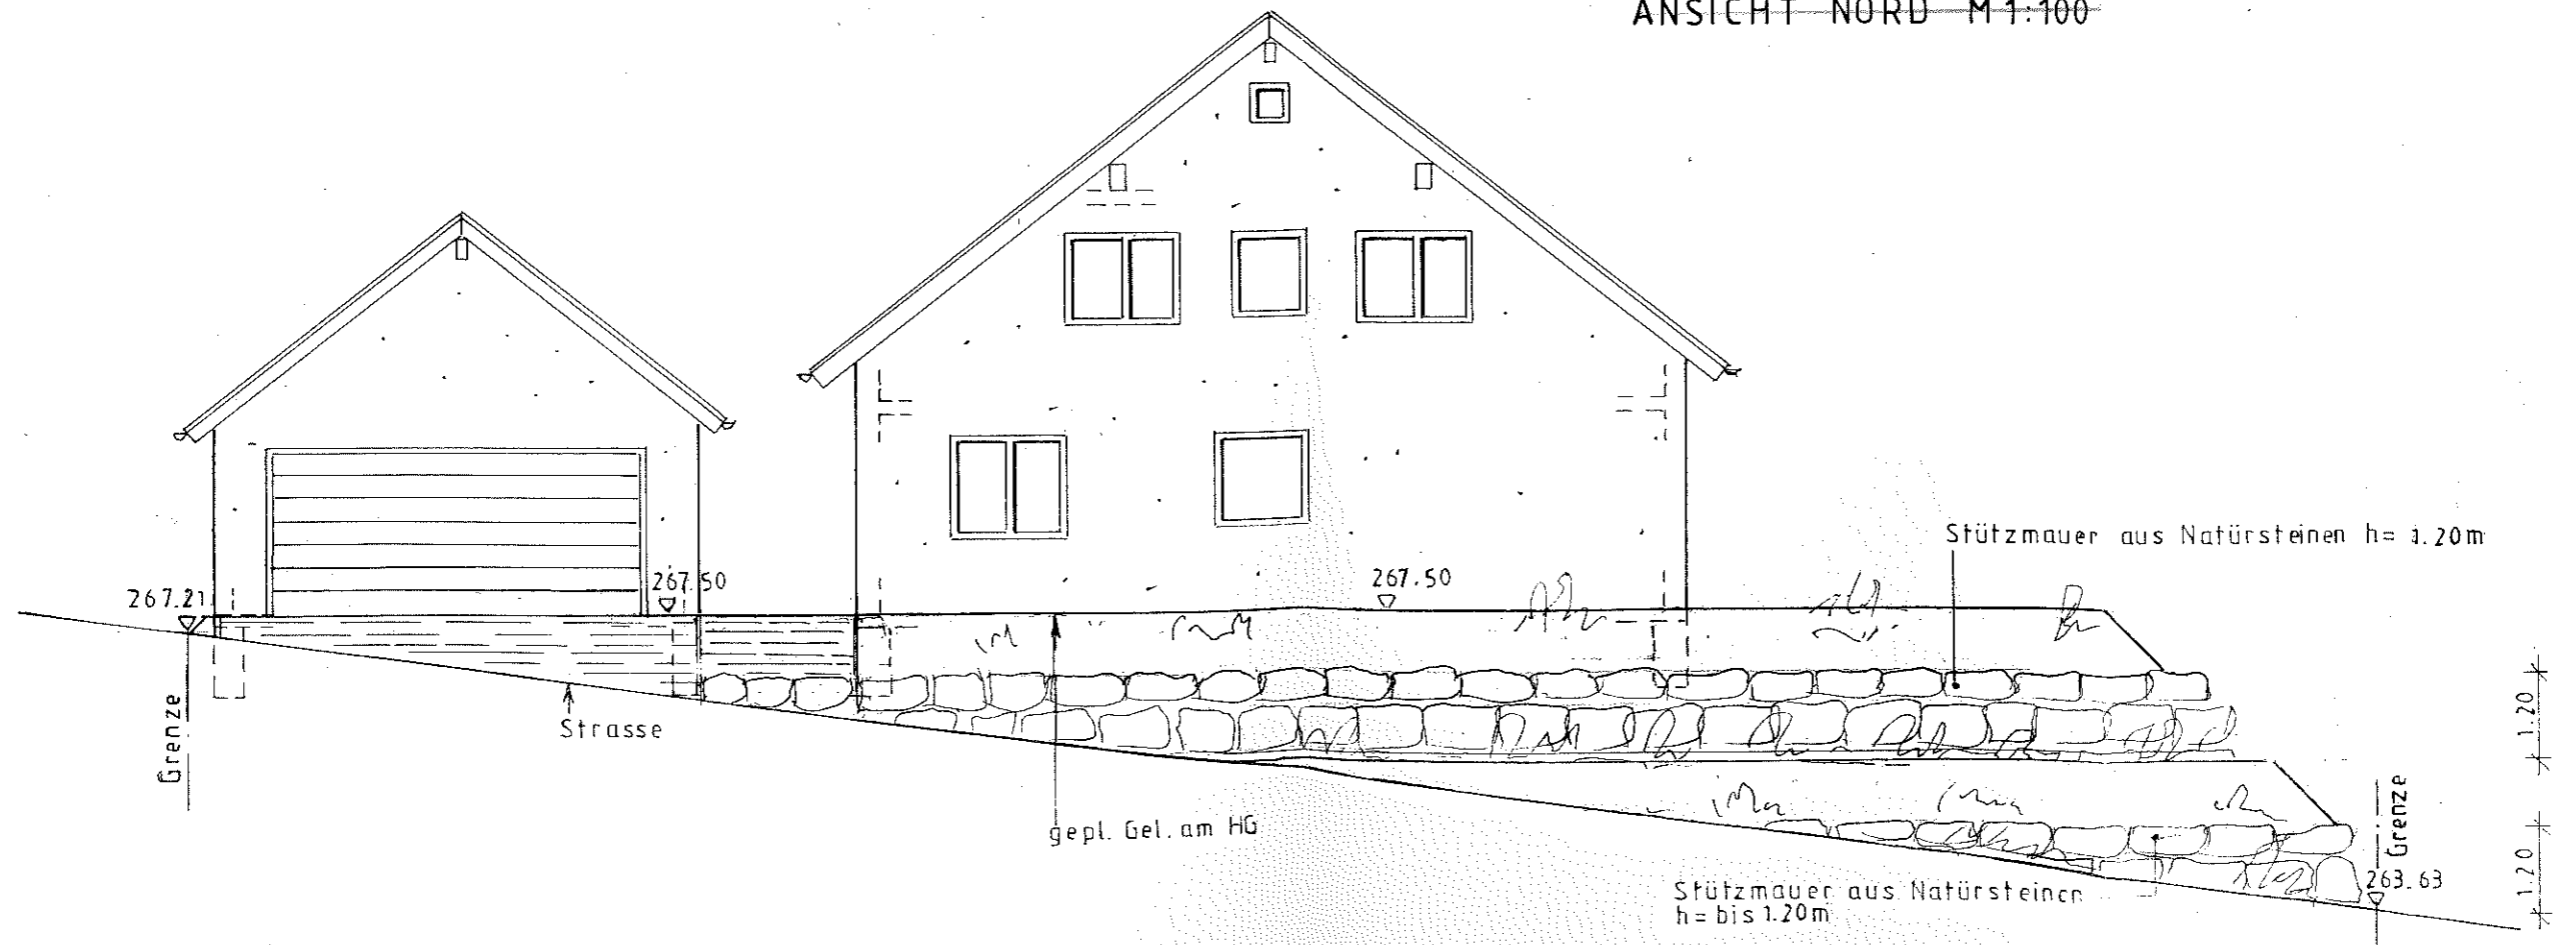

ANSICHT WEST M1:100

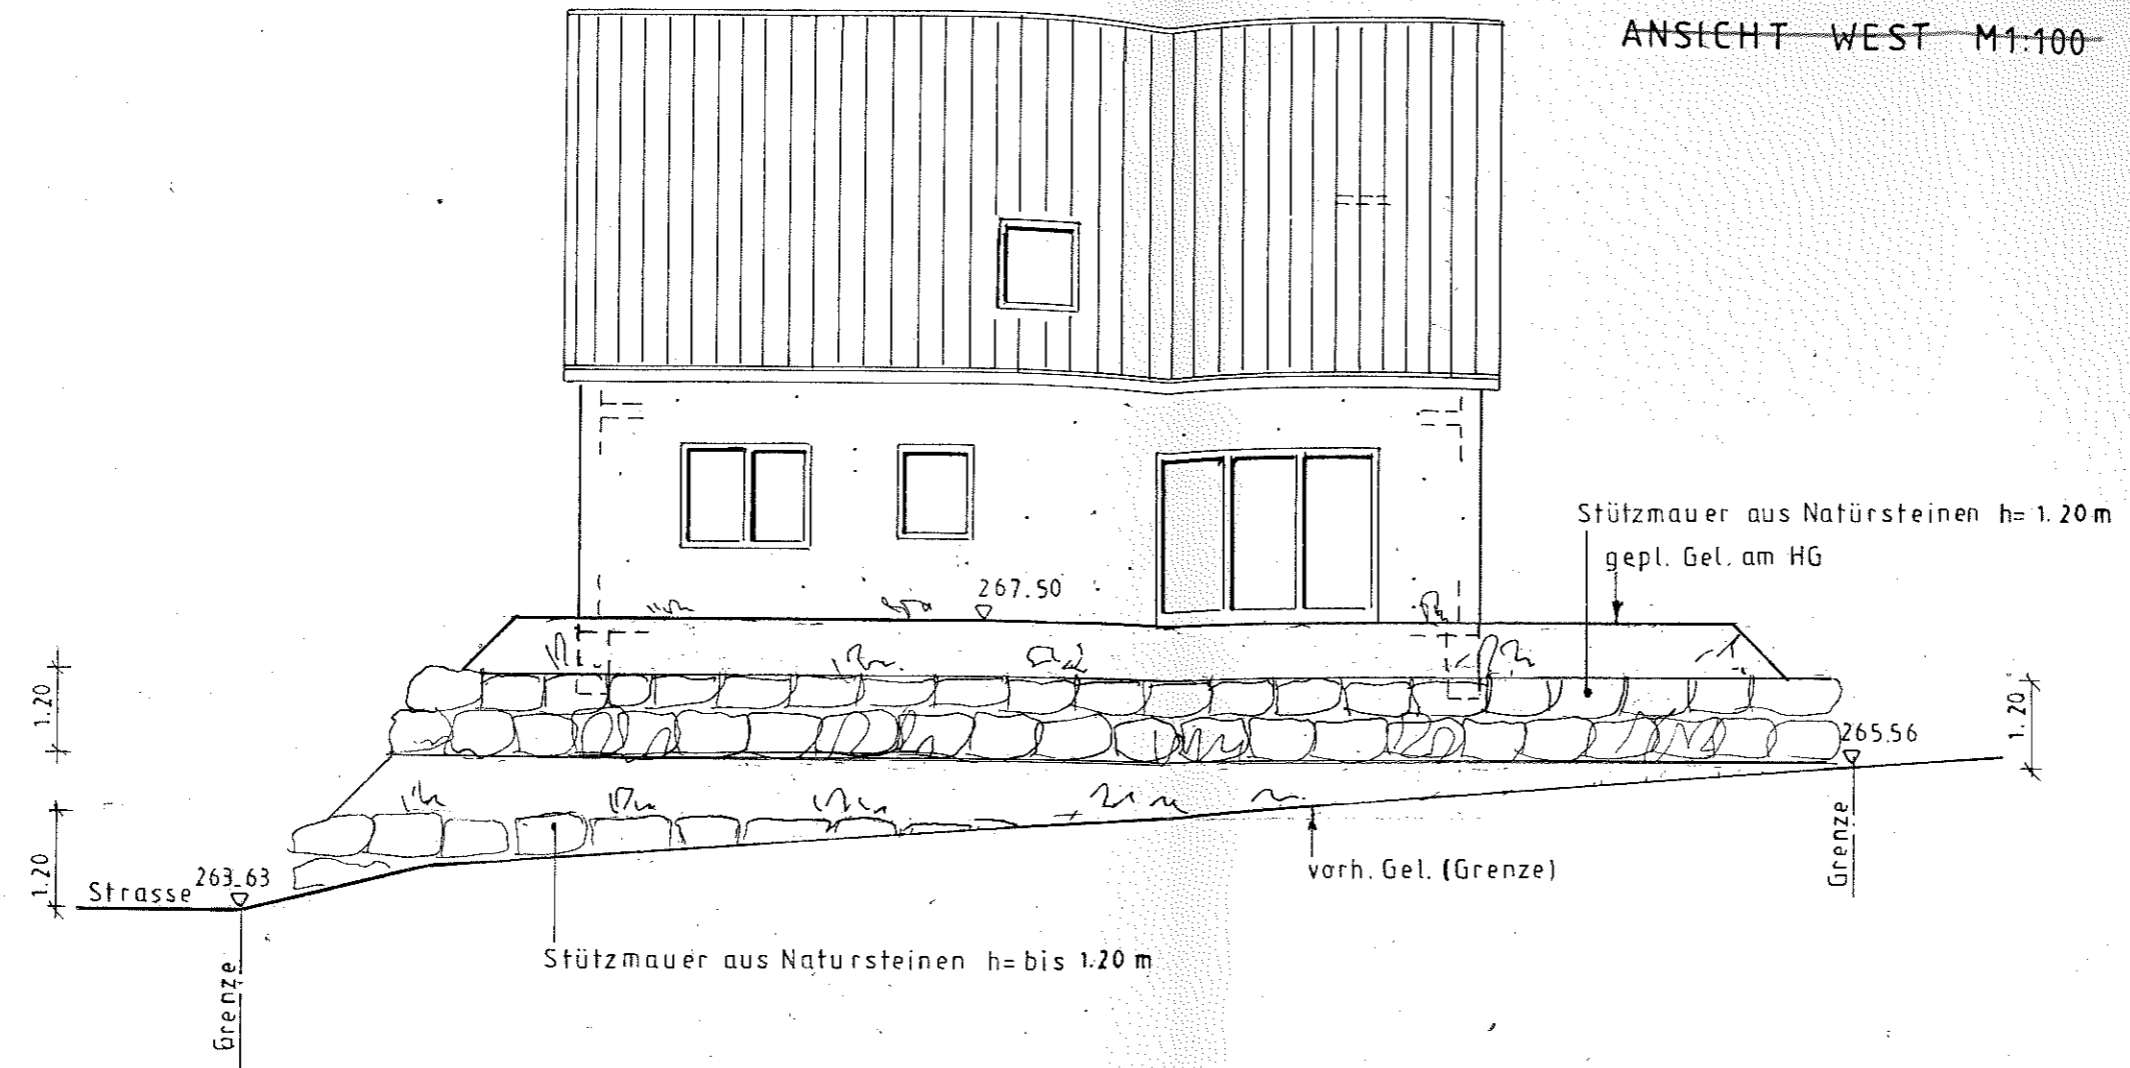

ANSICHT SÜD M1:100

