


# LAGEPLAN

- zeichnerischer Teil - zum Bauantrag (§4 LBOVVO)

~~Maßstab 1:500~~

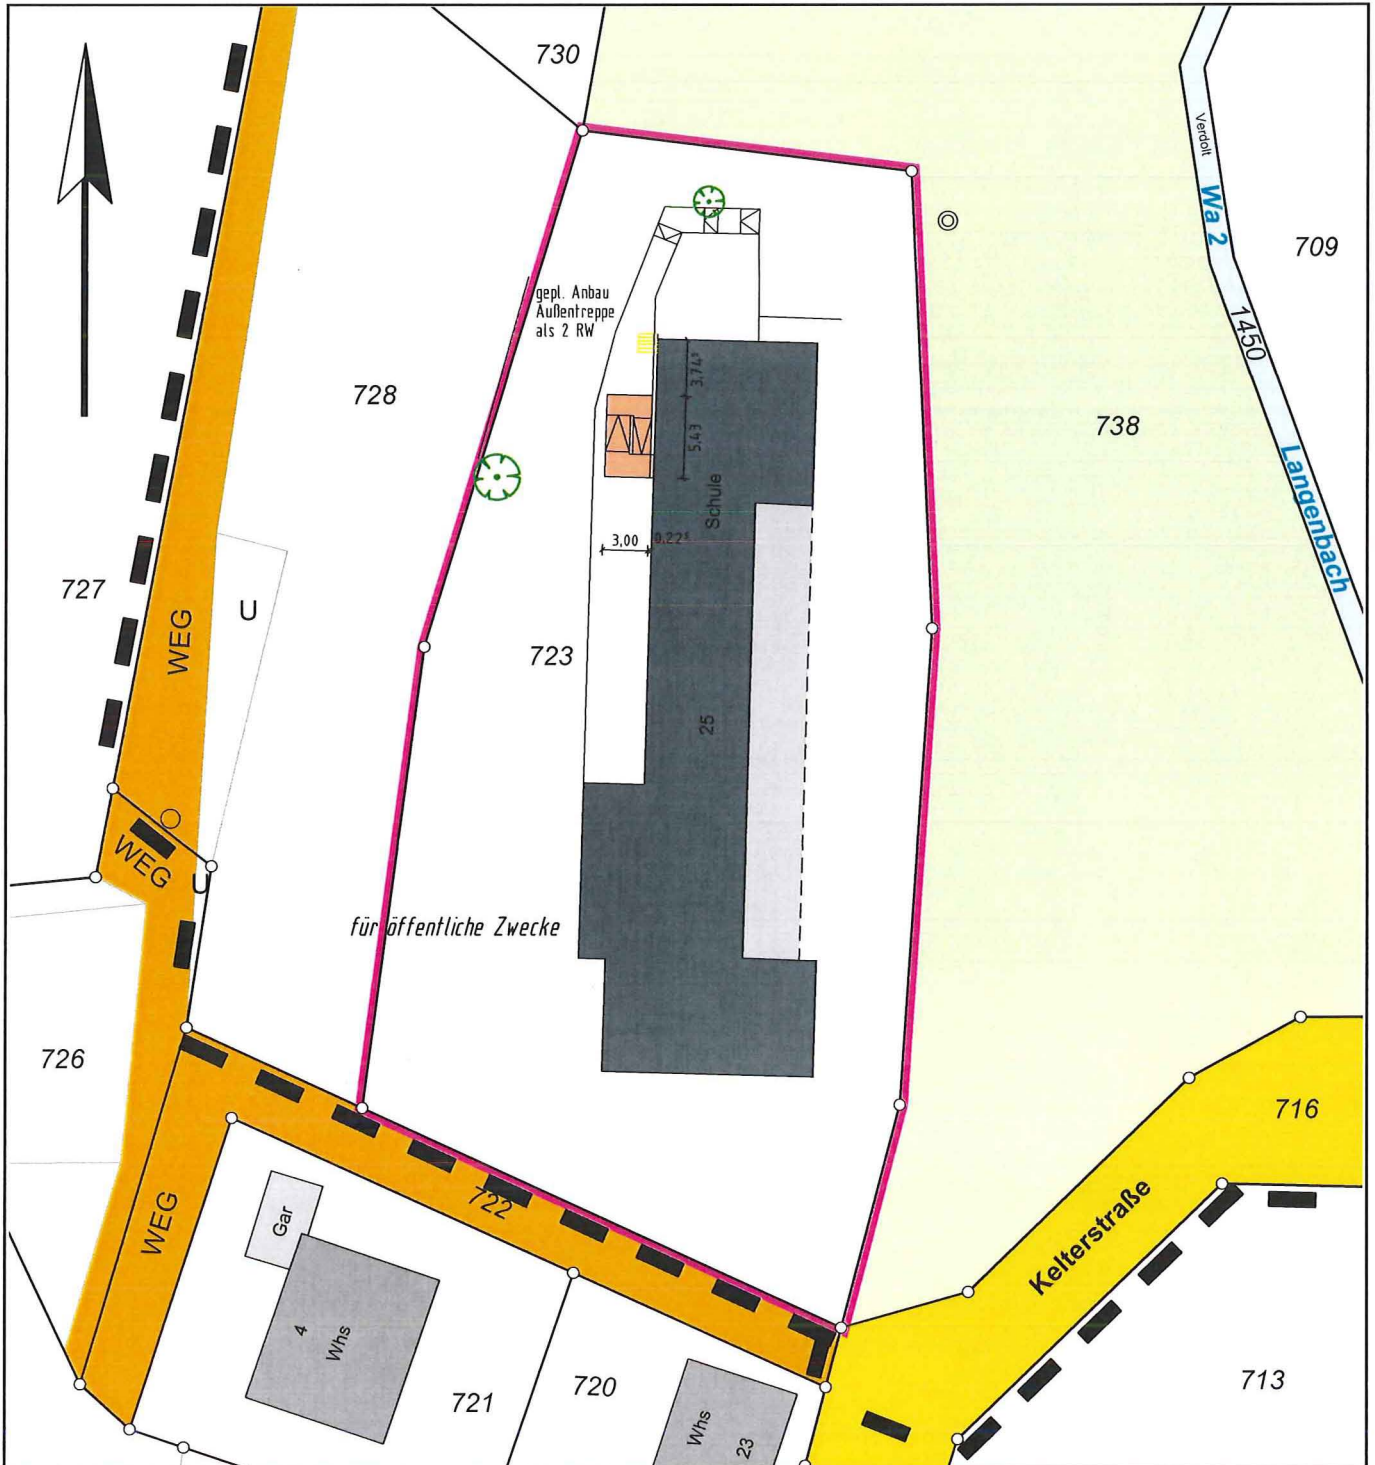

Auszug aus dem Liegenschaftskataster  
ausgearbeitet nach §4 LBO VVO

Eventuell vorhandene unterirdische  
Leitungen sind nicht dargestellt.

Öhringen, den 16.12.2021

Vermessungsbüro  
Friedrich Herrmann &  
Dieter Hell

Vermessungsing. BdB  
Hirschgasse 5

74613 Öhringen

☎ 07941/985416 📠 07941/985418  
info@vermessung-herrmann.de