


# LAGEPLAN

- zeichnerischer Teil - zum Bauantrag (§4 LBOVVO)

~~Maßstab 1:500~~

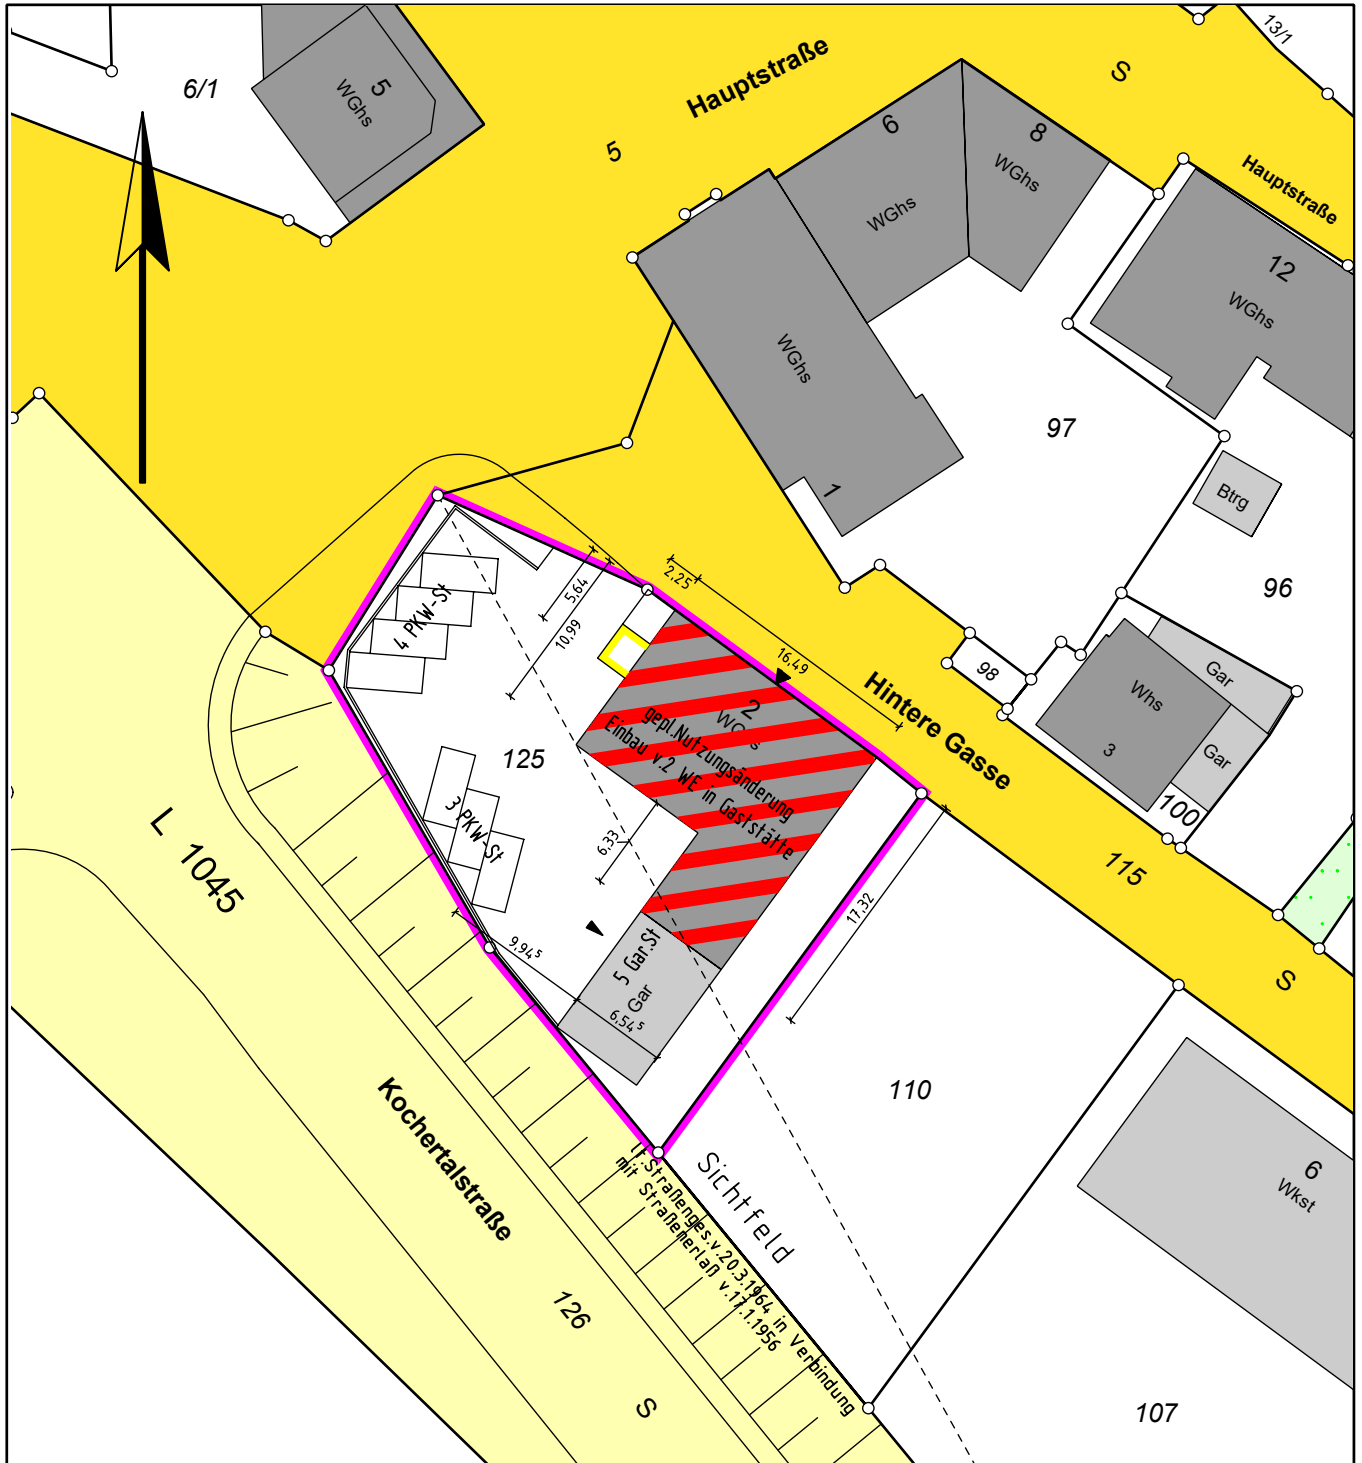

Auszug aus dem Liegenschaftskataster  
ausgearbeitet nach §4 LBO VVO

Eventuell vorhandene unterirdische  
Leitungen sind nicht dargestellt.

Öhringen, den 13.07.2022

Vermessungsbüro  
Friedrich Herrmann &  
Dieter Hell Vermessungsing. BdB  
Hirschgasse 5

**74613 Öhringen**  
( 07941/985416 2 07941/985418  
info@vermessung-herrmann.de