

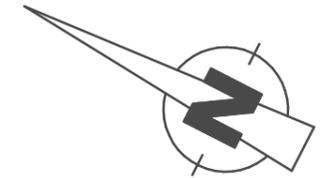


Zimmerer · Holzkonstruktionen
Neubau · Umbau · Renovierung

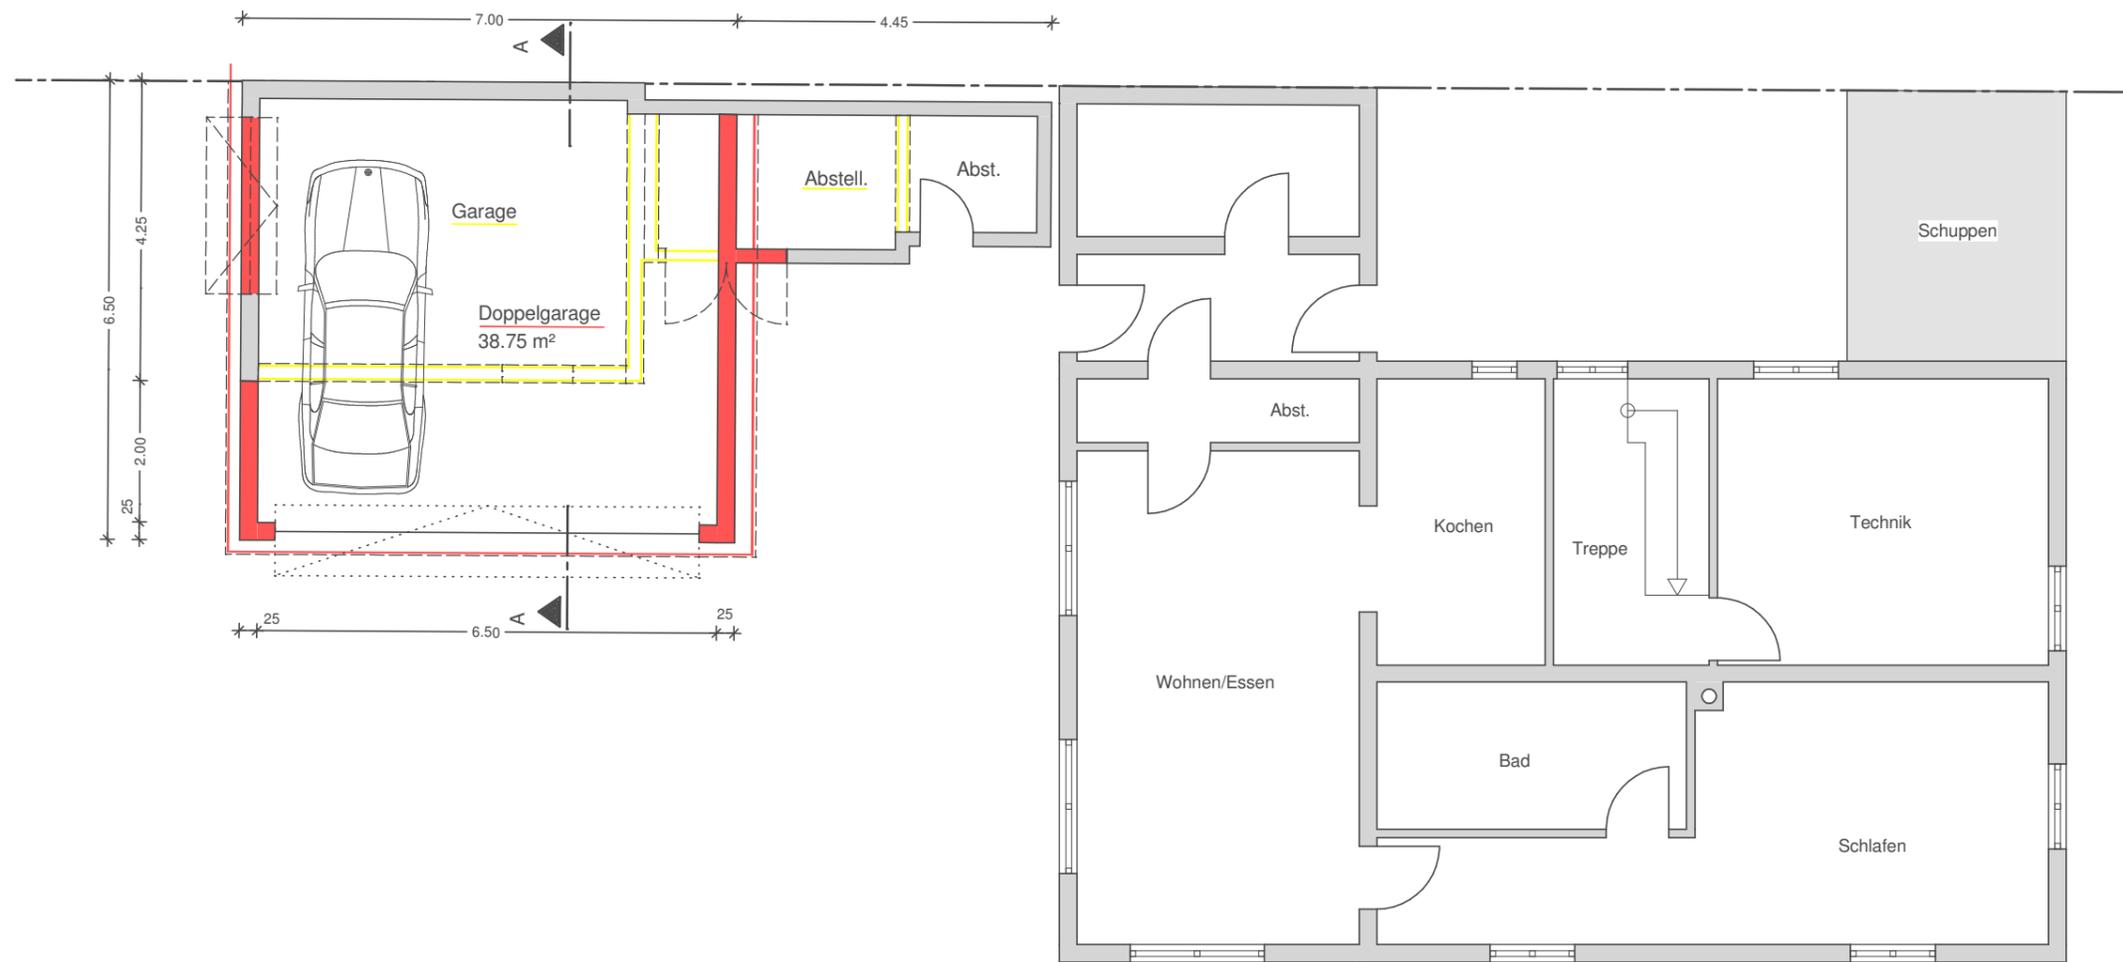

Schnitt A-A

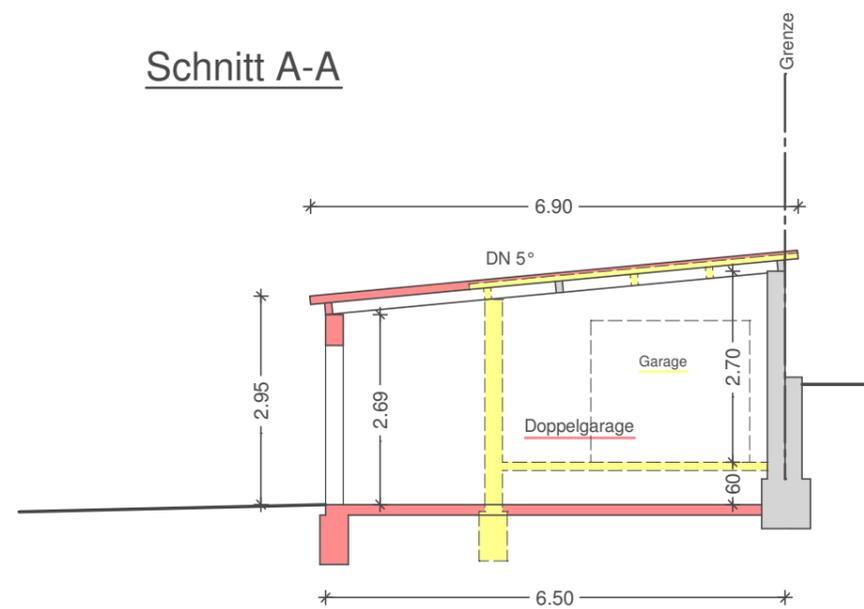

- neue Bauteile
- abzubrechende Bauteile
- bestehende Bauteile

- Deckblatt -

	BAUHERR:	INGELFINGEN, DEN 10.07.2023
	PROJEKT:	Umbau Garage und Schuppen zu Doppelgarage DER BAUHERR
	BAUORT:	Klingenweg 1 74679 Weißbach PLANVERFASSER
	PLAN:	Grundriss & Schnitt A-A MAßSTAB 1:100