

Übersichtslageplan


Maßstab 1:2500

Hell Ingenieure
Dipl.-Ing. Volker Hell

Hirschgasse 5
74613 Öhringen

☎ 07941 647 947 📠 07941 648 043

Öhringen, den 02.02.2026

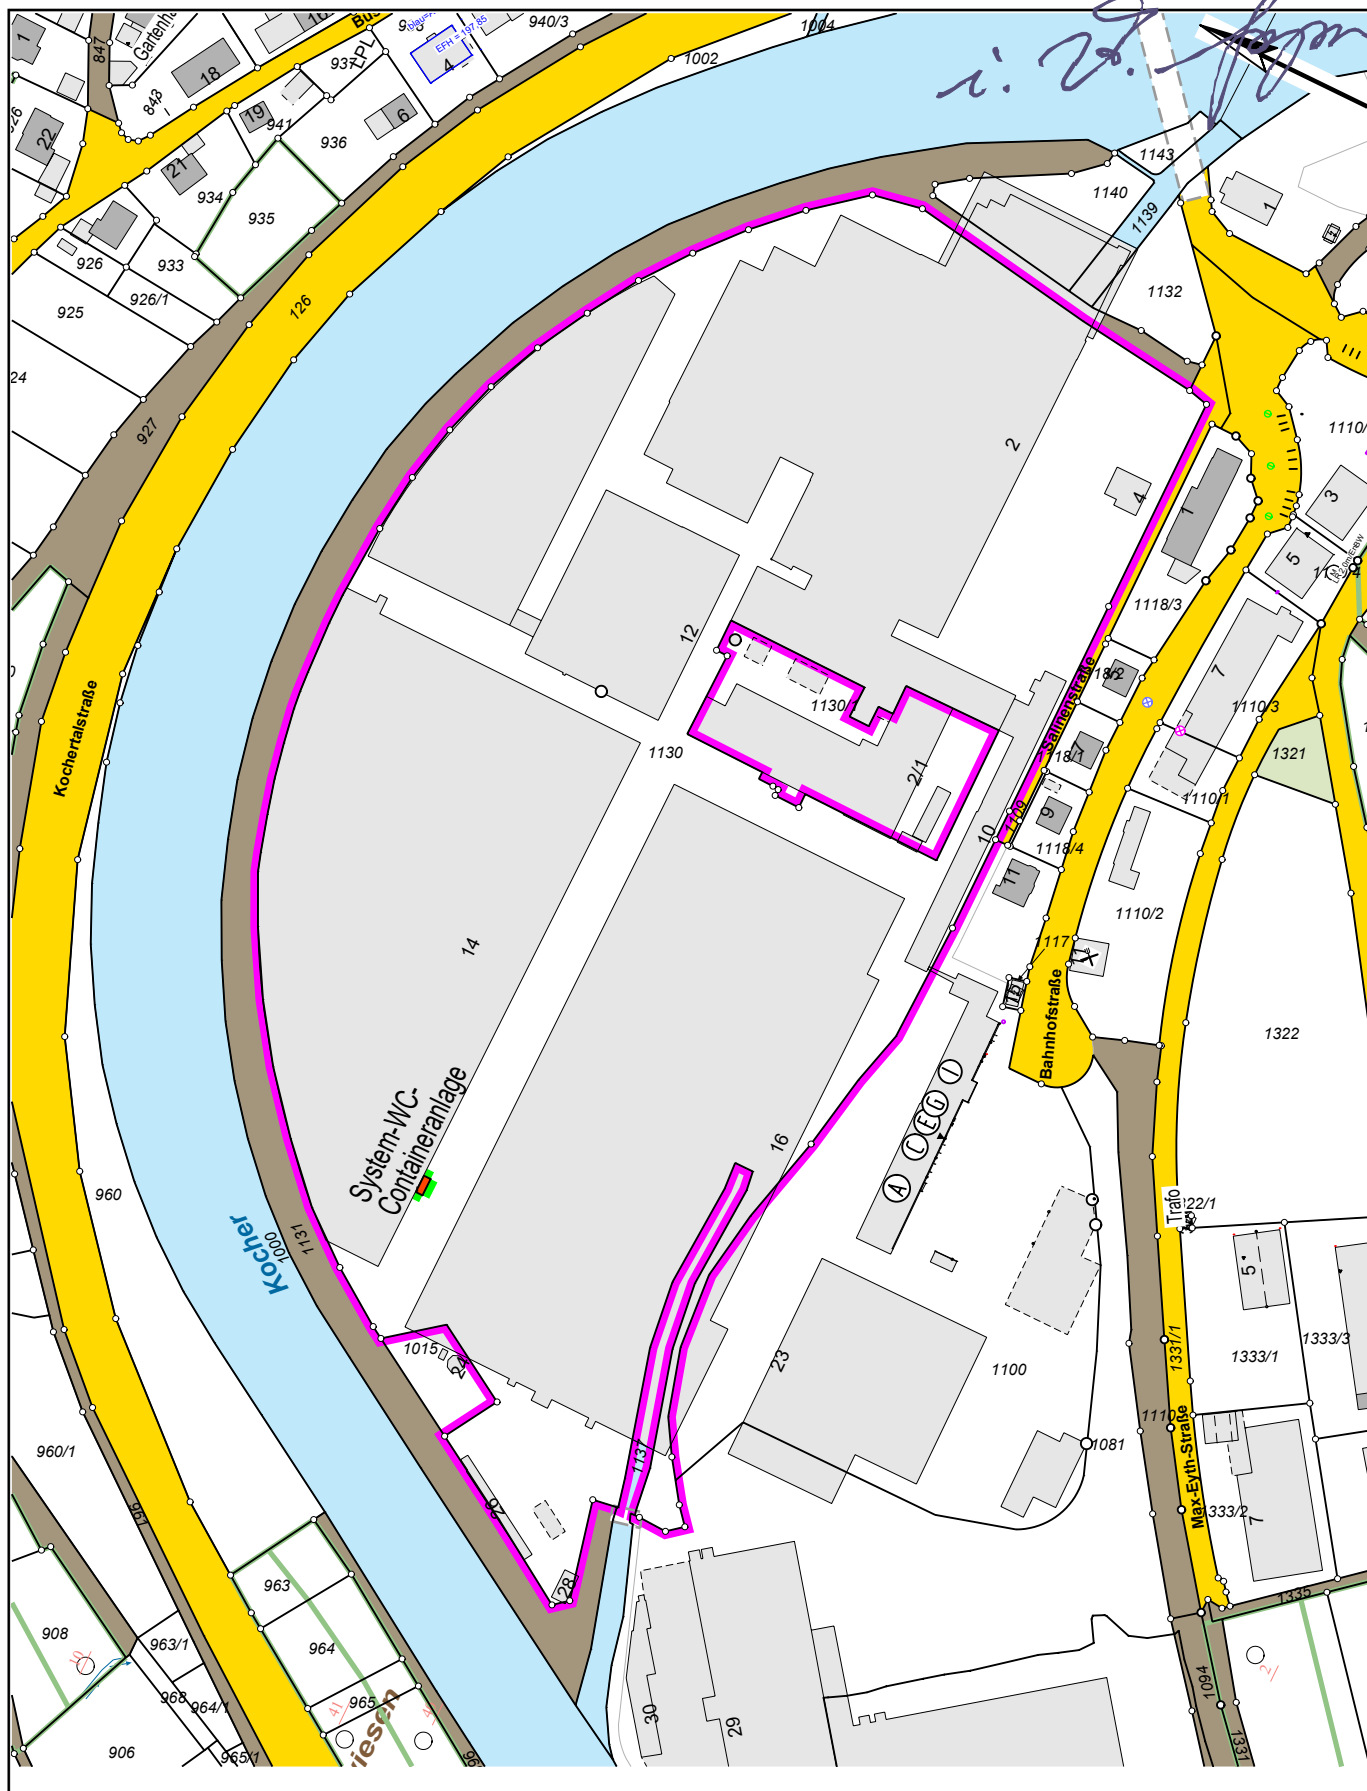

Lageplan zeichnerischer Teil

zum Bauantrag (§4 LBOVVO)

Stadt/Gemeinde Weißbach

Gemarkung/ Weißbach
Flur:

Landkreis: Hohenlohekreis

Hell Ingenieure
Dipl.-Ing. Volker Hell


Hirschgasse 5
74613 Öhringen

☎ 07941 647 947 ☎ 07941 648 043

Öhringen, den 02.02.2026

AN: 1-26048-000

Maßstab 1:500

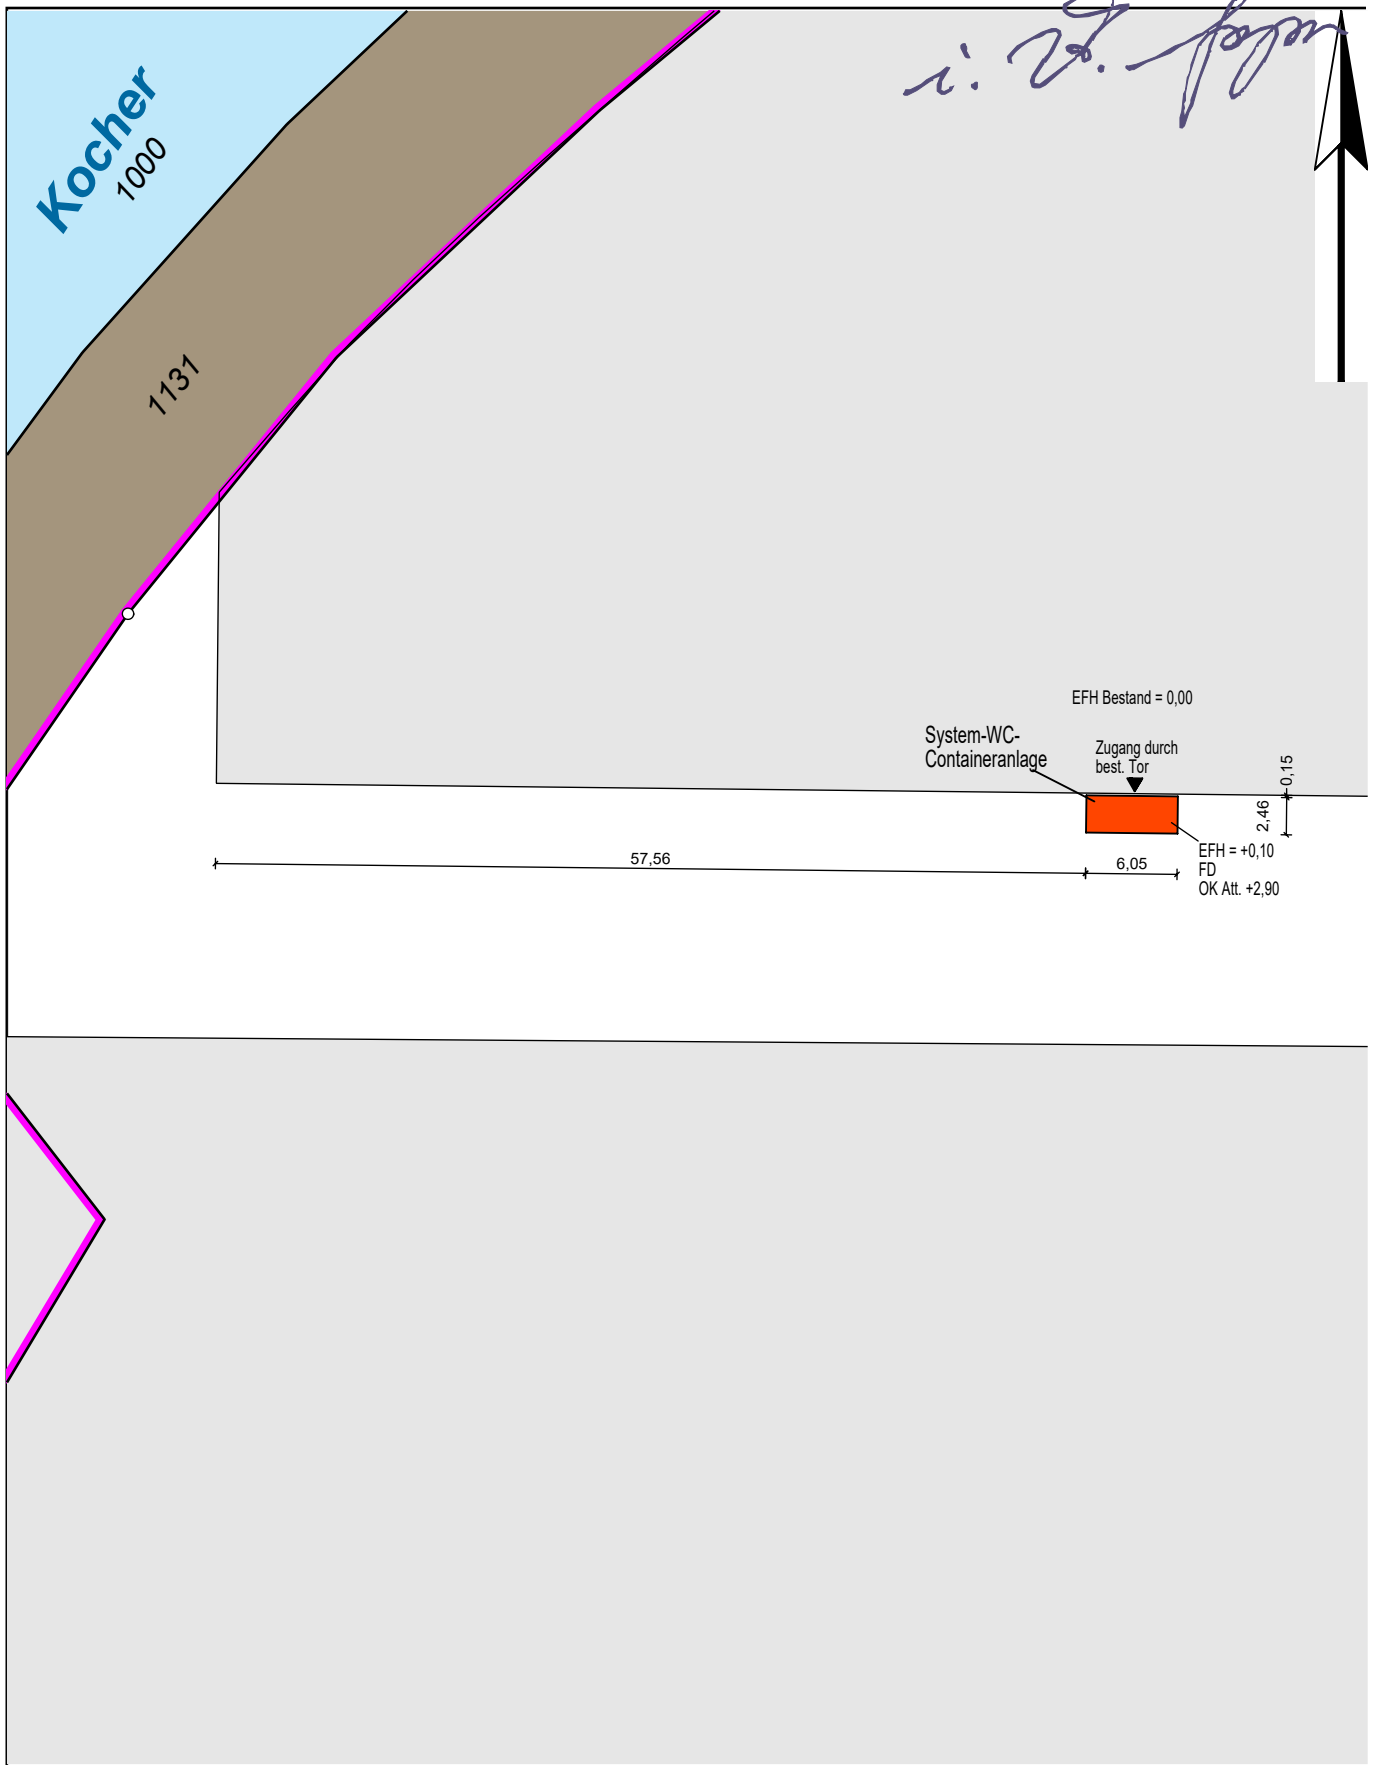

Eventuell vorhandene unterirdische Leitungen sind nicht dargestellt.
Höhensystem: DHHN2016(müNHN)

Der Eintrag der EFH erfolgt nach Angaben des Planverfassers

Liegenschaftsdaten, Datenquelle: LGL, www.lgl-bw.de, dl-de/by-2-0