


LAGEPLAN

- zeichnerischer Teil - zum Bauantrag (§4 LBOVVO)

Maßstab 1:500

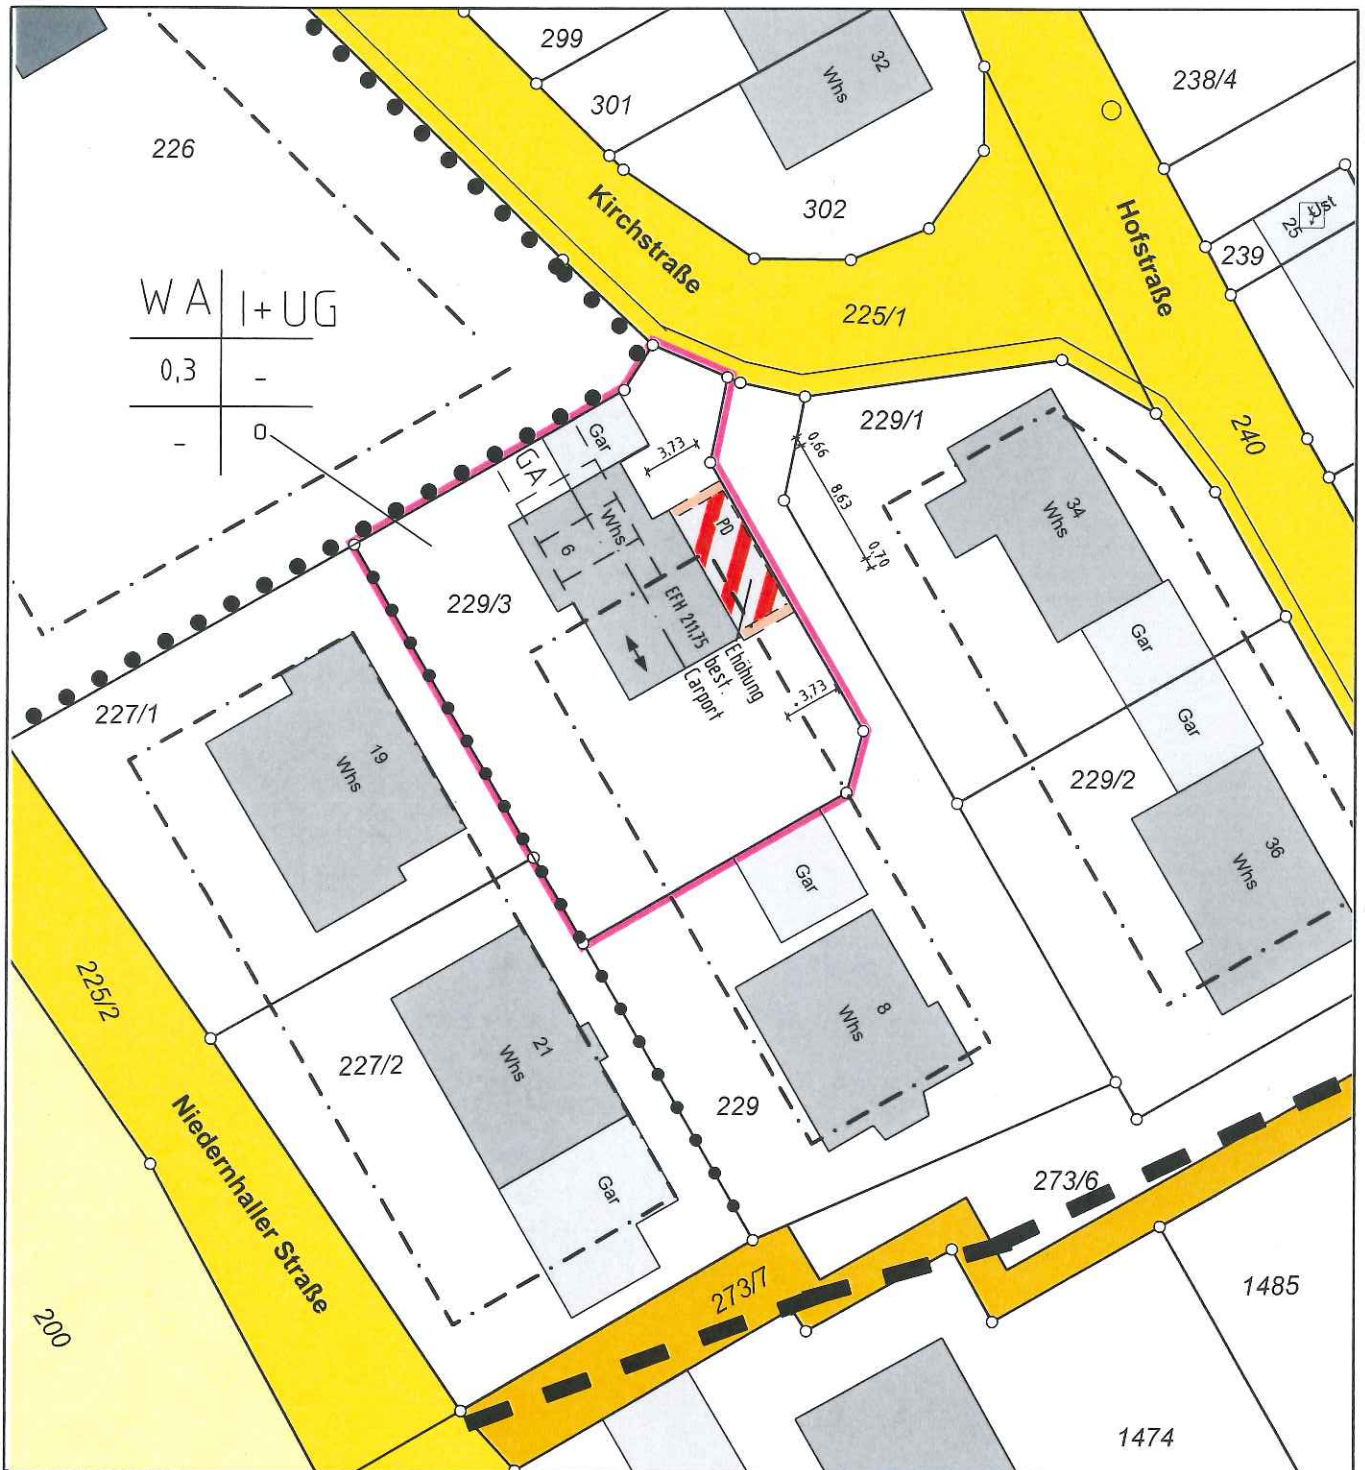


Auszug aus dem Liegenschaftskataster
ausgearbeitet nach §4 LBO VVO

Eventuell vorhandene unterirdische
Leitungen sind nicht dargestellt.

Öhringen, den 29.01.2019


Vermessungsbüro
Friedrich Herrmann &
Dieter Hell Vermessungsg. BdB

Hirschgasse 5
74613 Öhringen
(07941/985416 2 07941/985418
info@vermessung-herrmann.de

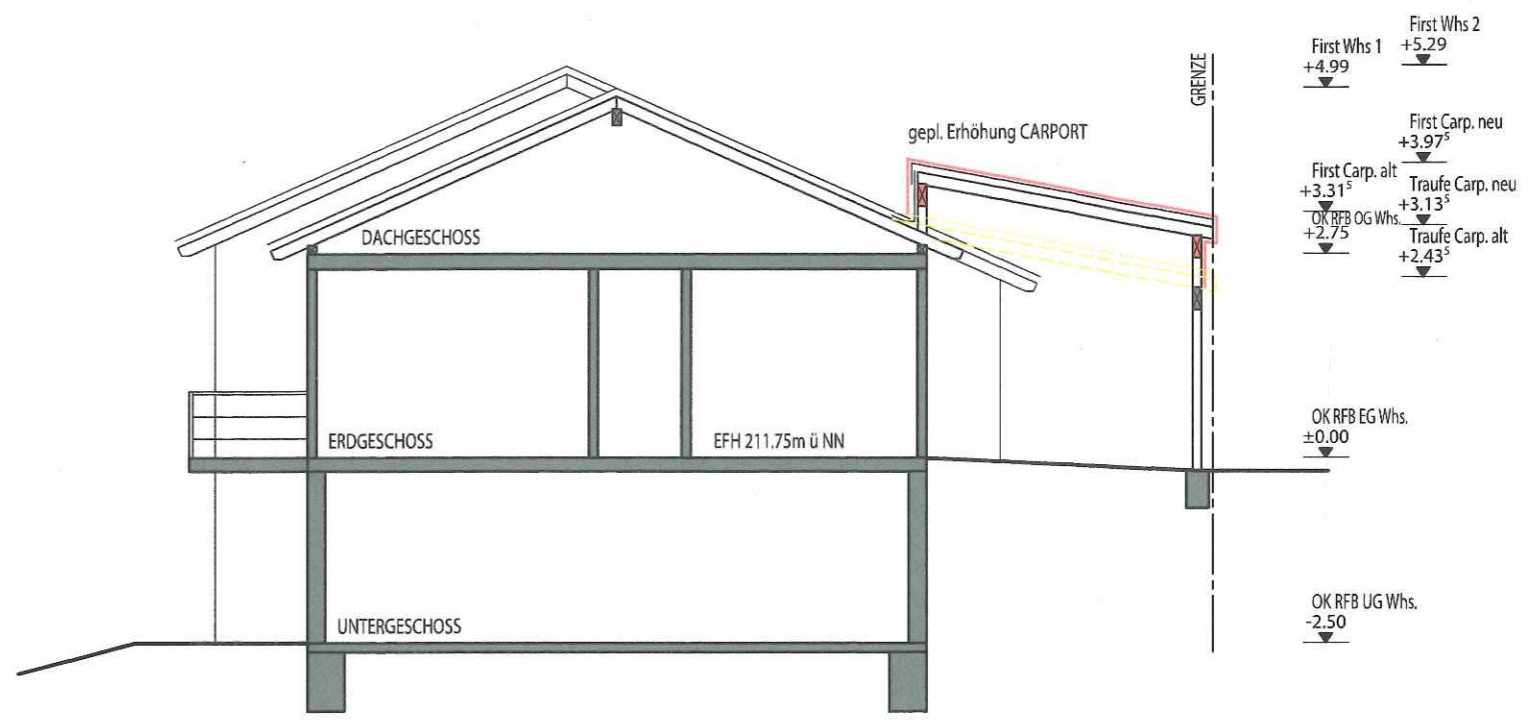


- First Whs 1 +4.99
- First Whs 2 +5.29
- First Carp. neu +3.97^s
- First Carp. alt +3.31^s
- Traufe Carp. neu +3.13^s
- Traufe Carp. alt +2.43^s
- OK RFB OG Whs. +2.75
- OK RFB EG Whs. ±0.00
- OK RFB UG Whs. -2.50

Schnitt A-A

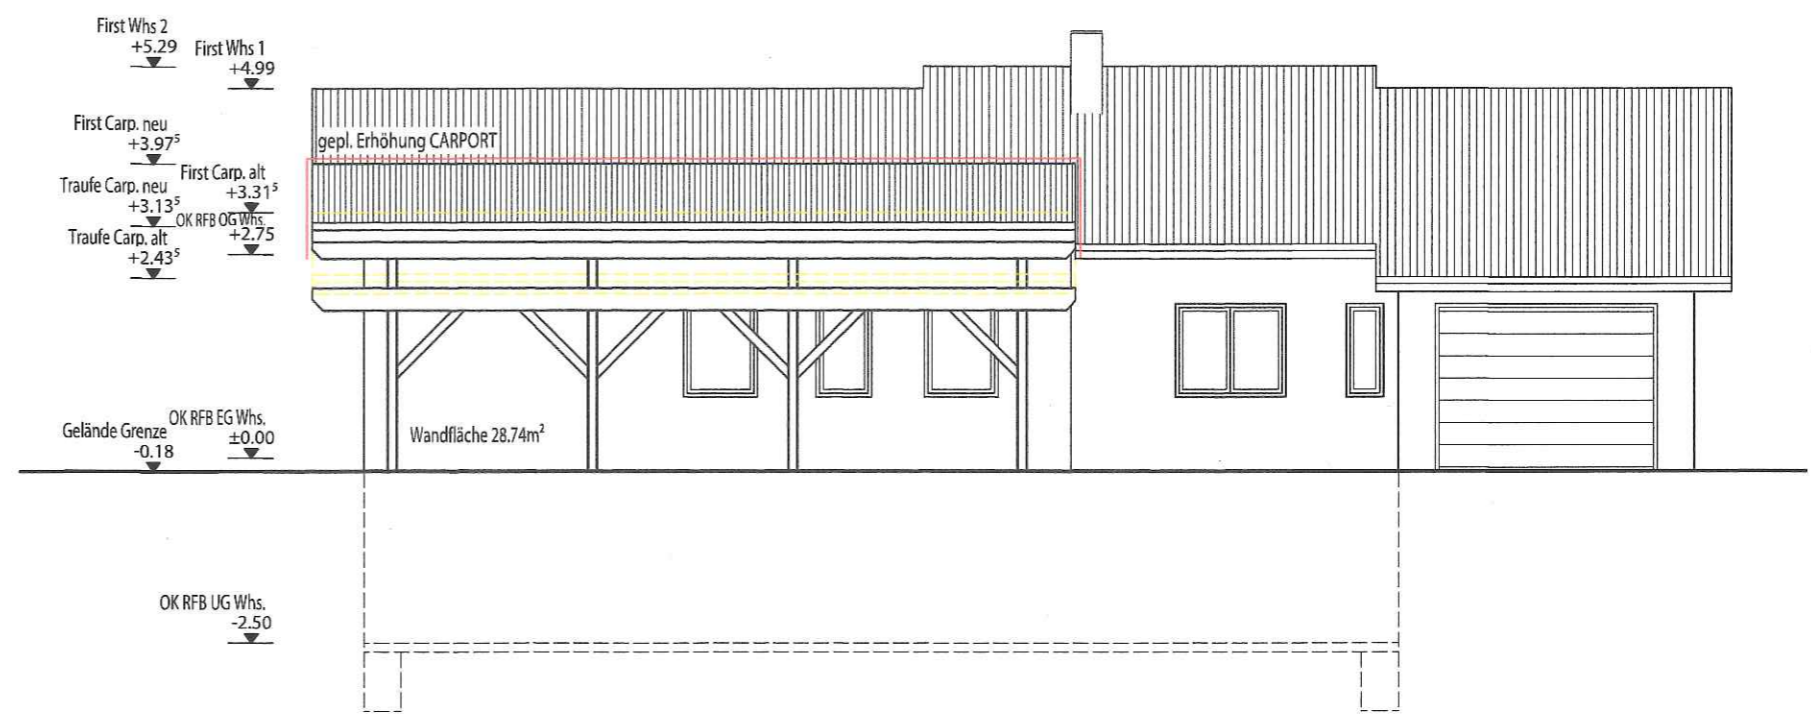


- First Whs 2 +5.29
- First Whs 1 +4.99
- First Carp. neu +3.97^s
- Traufe Carp. neu +3.13^s
- Traufe Carp. alt +2.43^s
- First Carp. alt +3.31^s
- OK RFB OG Whs. +2.75
- Gelände Grenze -0.18
- OK RFB EG Whs. ±0.00
- OK RFB UG Whs. -2.50

Ansicht Nordosten

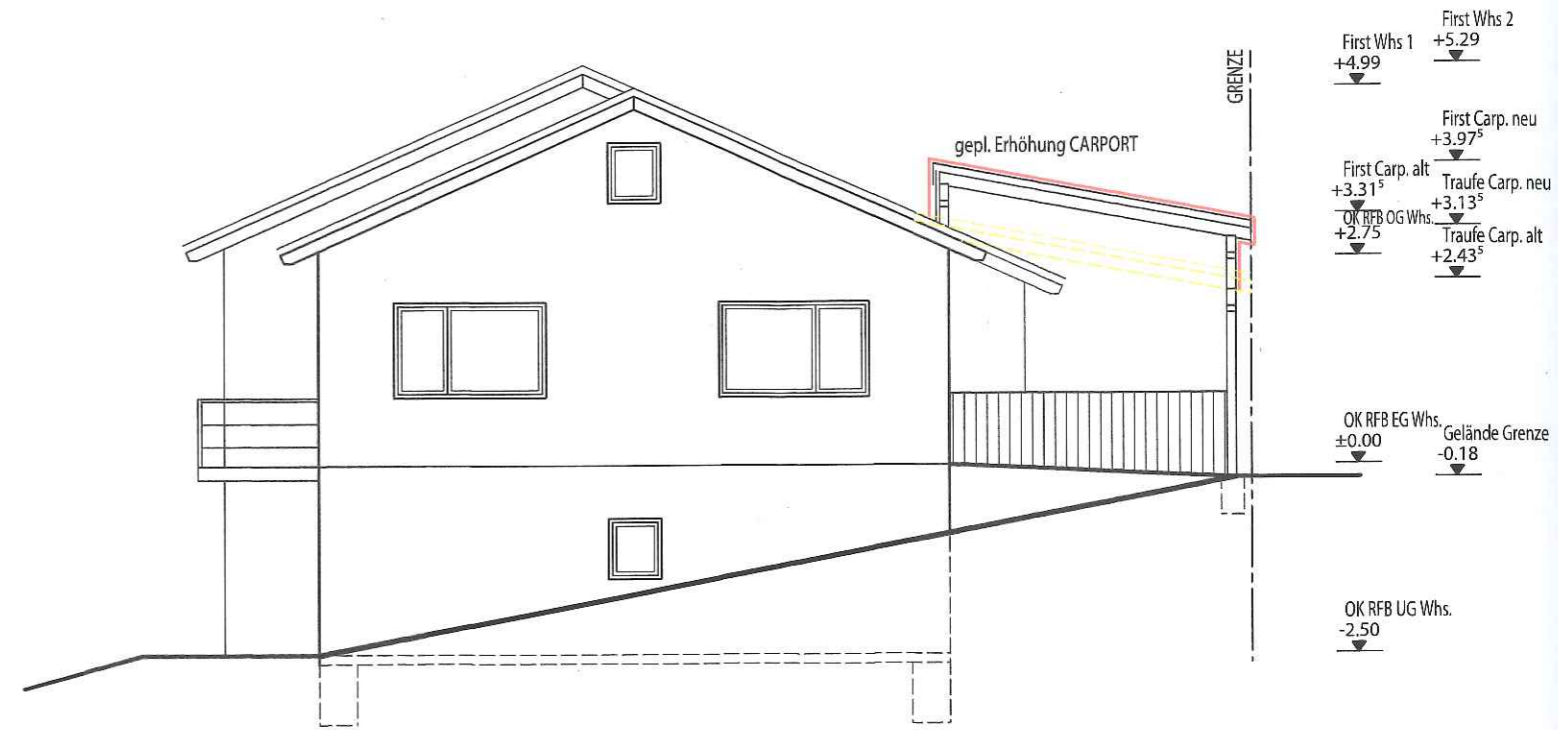

Ansicht Nordosten

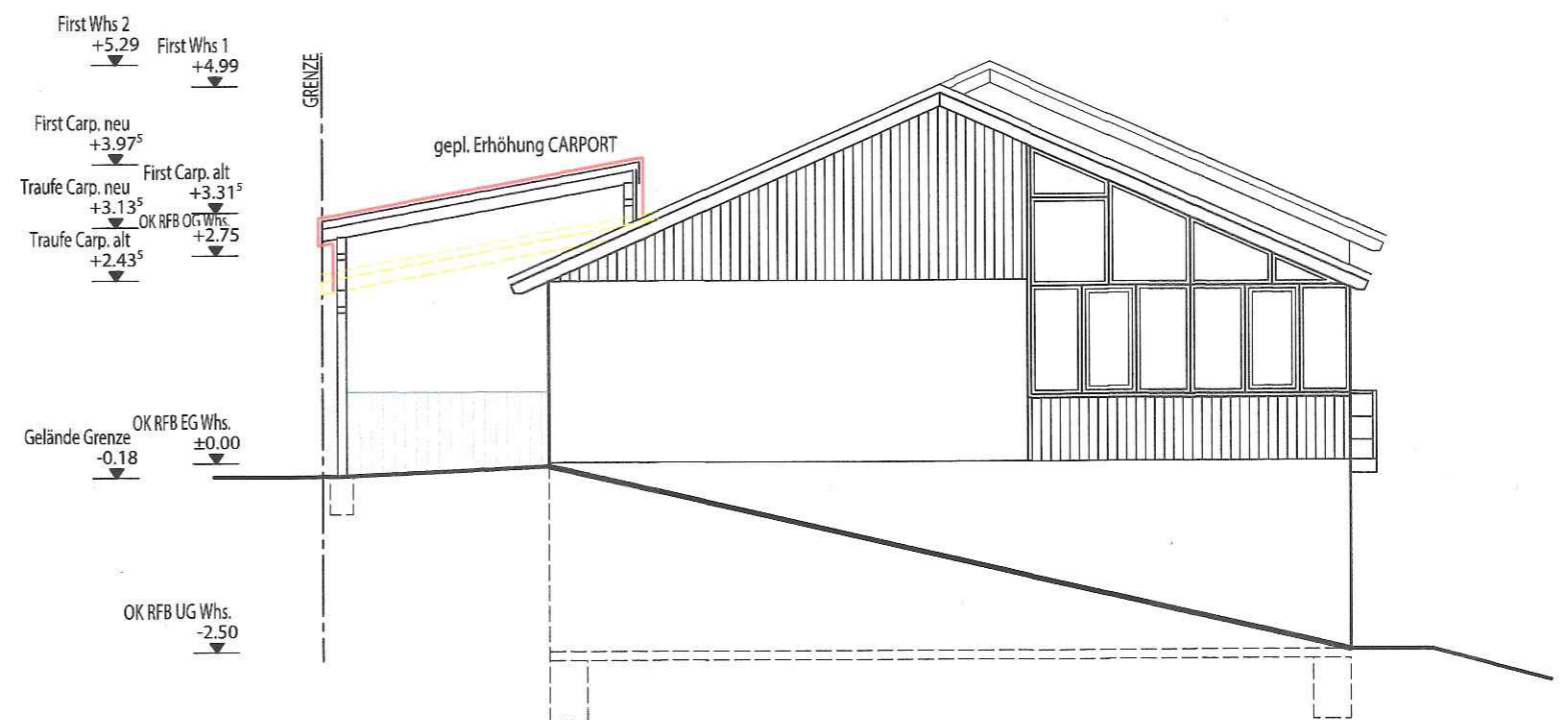

Ansicht Südwesten