

Kreis: HOHENLOHE

Stadt:

Gemeinde: WEISSBACH

Gemarkung: - 4 -

LAGEPLAN

zeichnerischer Teil zum Bauantrag
(§ 4 LBOVVO)

ABSTANDSFLÄCHEN

Maßstab 1:500

E: 14.12.20

ELKE REINEKE

ARCHITEKTIN


ENERGIEBERATUNG
ALTBAUERNEUERUNG

BERLICHINGENSTR. 75
74676 NIEDERNHALL

TEL. 07940-985979
FAX 07940-985903



*geändert 14.11.2020
E. Reineke*

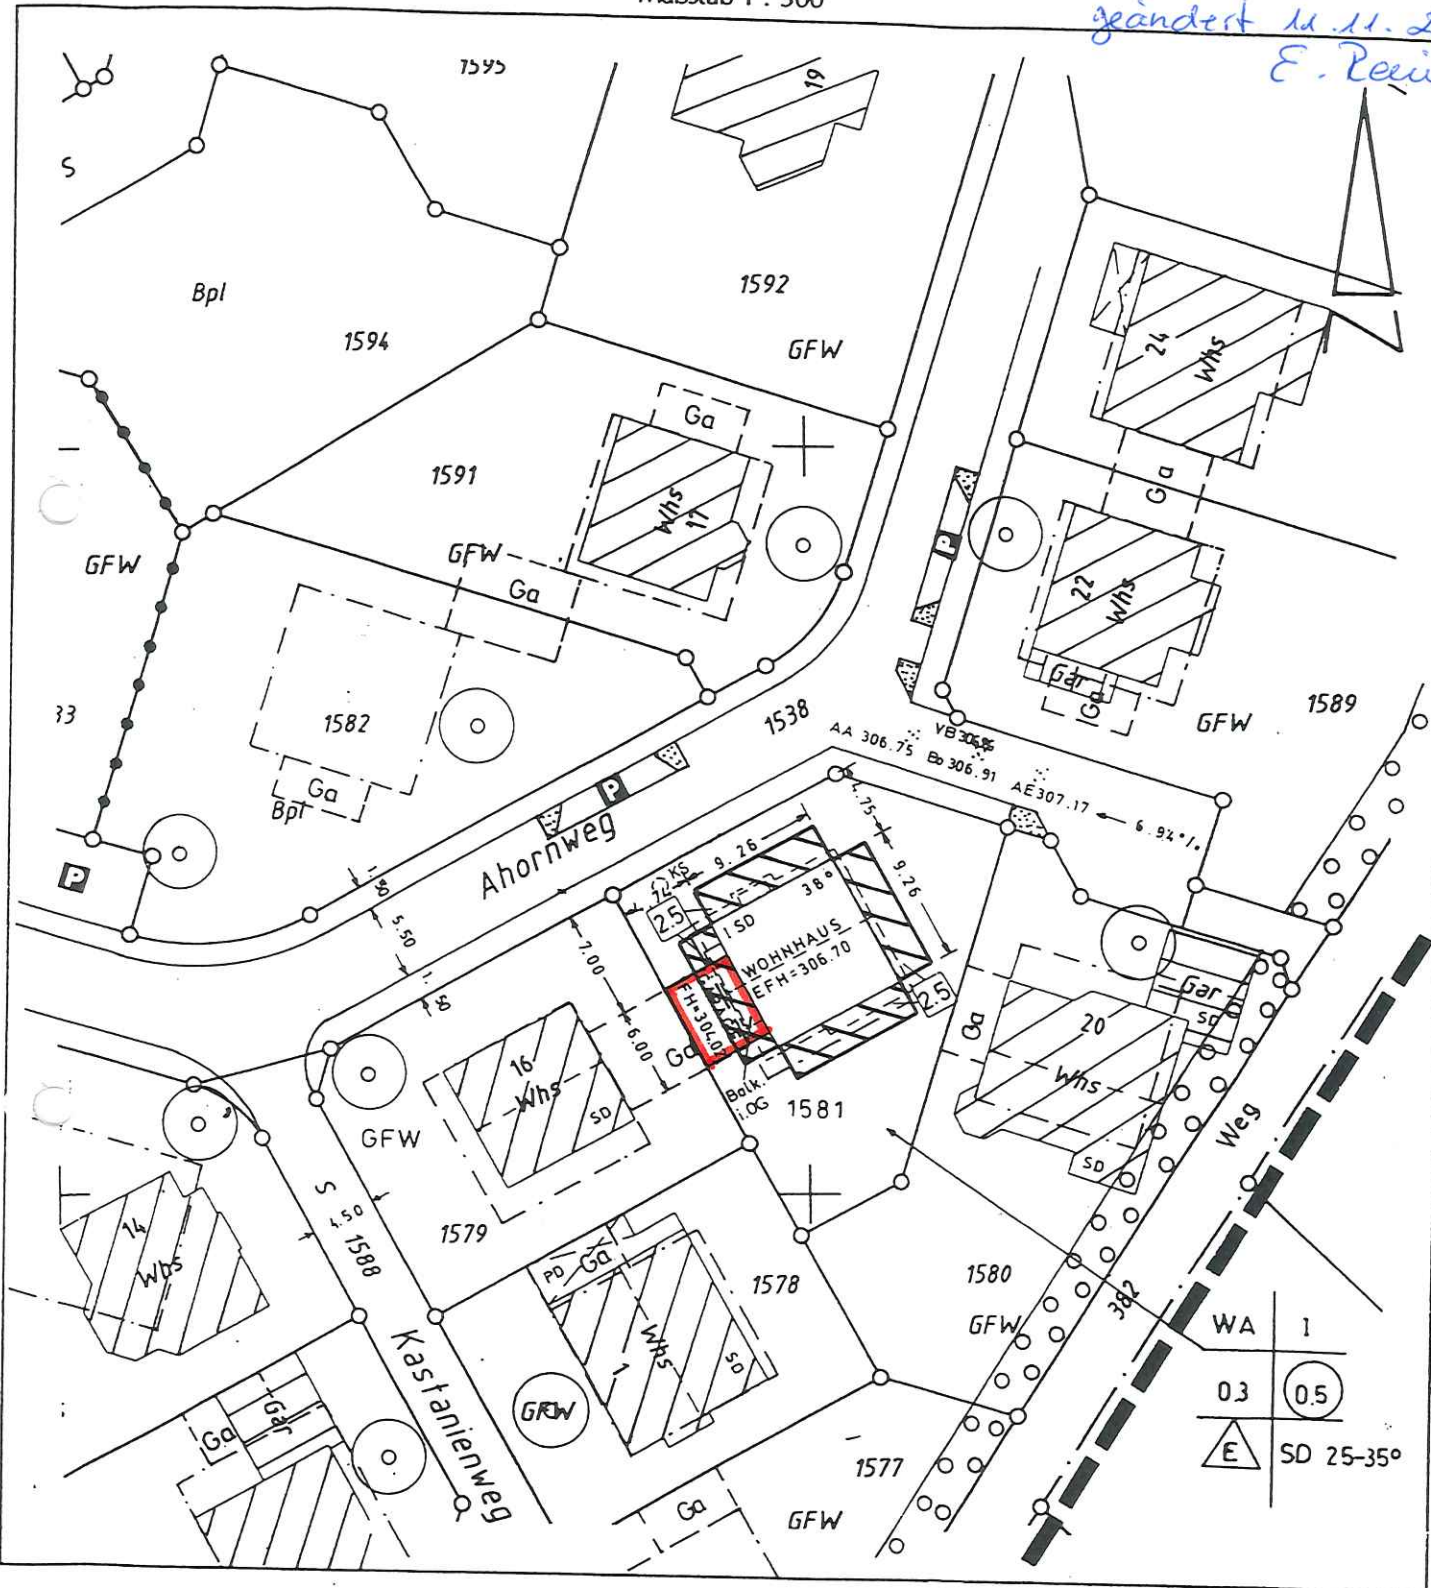

WA	1
03	05
E	SD 25-35°

Die Straßenhöhen sind aus dem Bebauungsplan entnommen.

Auszug aus dem Liegenschaftskataster gefertigt und teilweise nach § 4 Abs. 3 bis Abs. 5 LBOVVO ausgearbeitet.

Unterirdische Leitungen sind dem Planfertiger nicht bekannt und im vorl. Plan nicht enthalten.



GEFERTIGT: 19.05.1999

MÜLLER VERMESSUNGSBÜRO GmbH

GEBRÜDER-GRIMM-STRASSE 3
74626 BRETZFELD

TELEFON 0 79 46/91 92 - 0
TELEFAX 0 79 46/91 92 93

GESCHÄFTSFÜHRER: DAGMAR MÜLLER