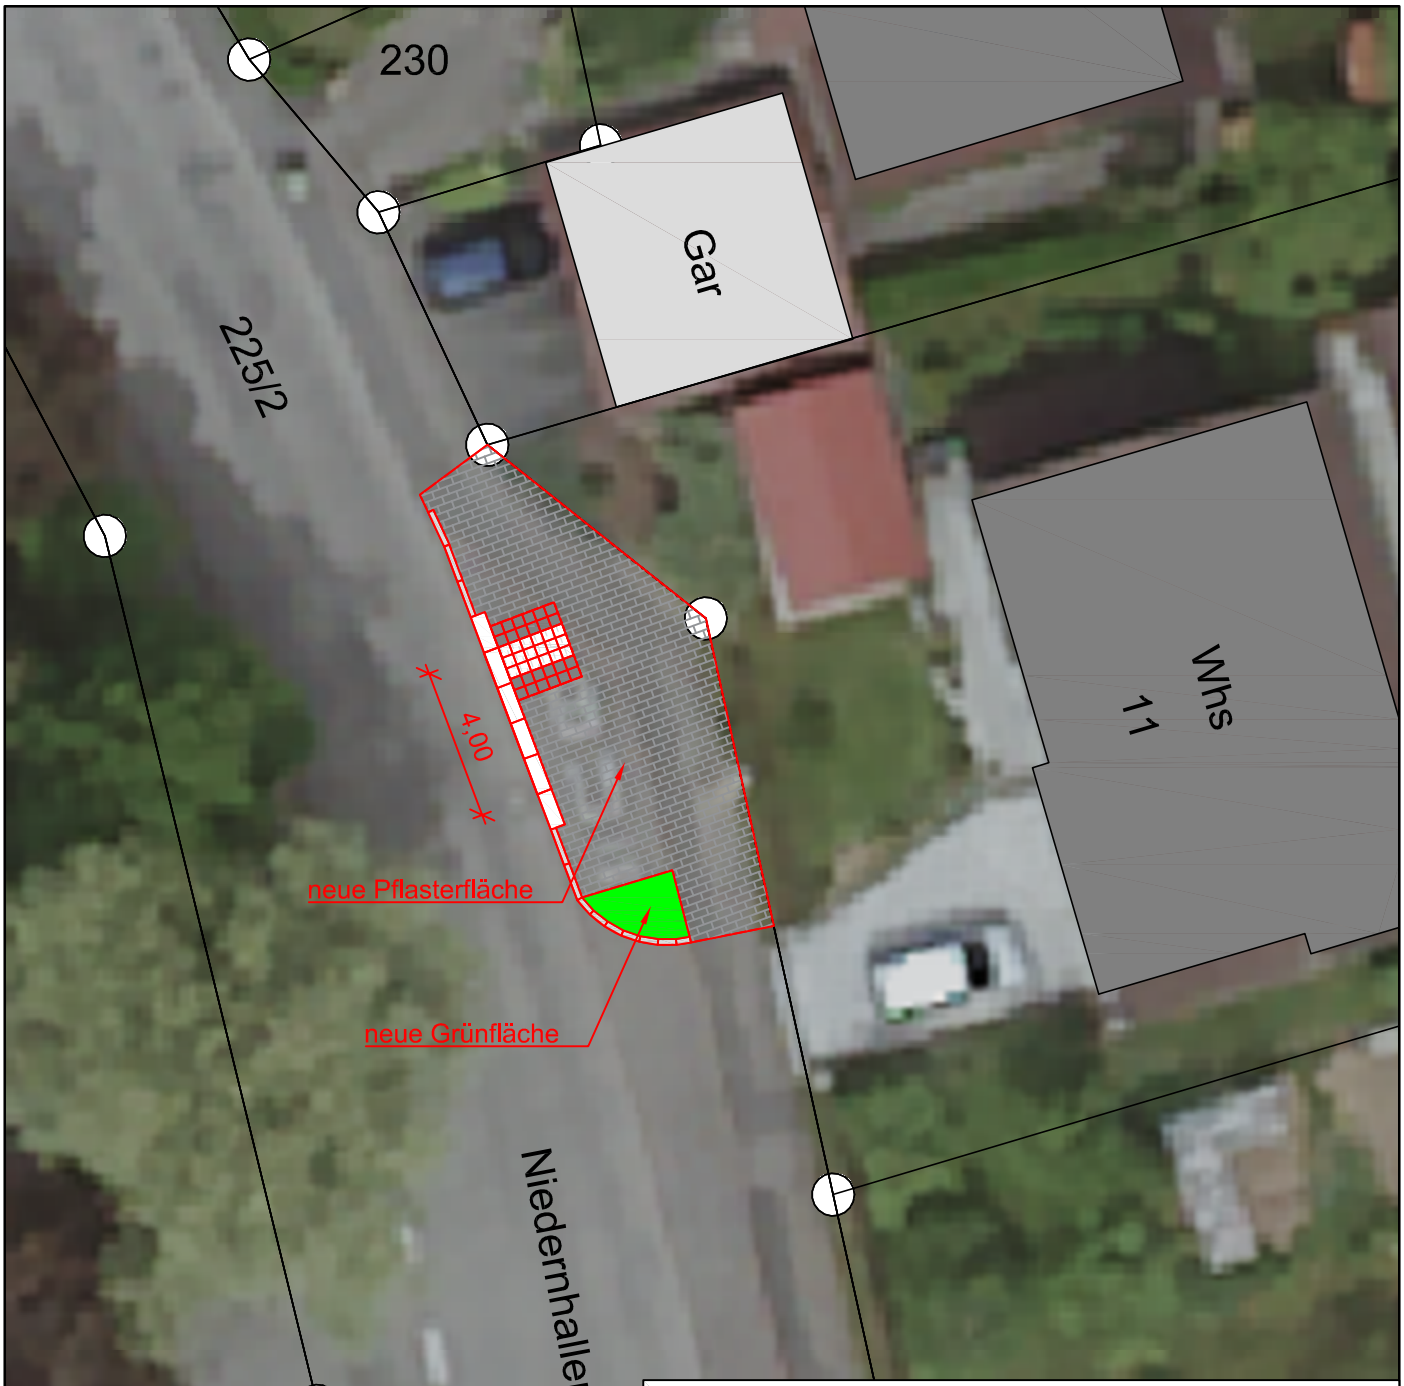

3.1

Landratsamt Hohenlohekreis

Hohenlohekreis
Gemeinde Weißbach

Projekt:

Barrierefreier Umbau der Bushaltestelle "Rathaus"

Darstellung

Lageplan

Kreistiefbauamt

Allee 17
74653 Künzelsau

Tel. 07940/18-541
Fax. 07940/18-551
ktba@hohenlohekreis.de

Datum: 20.01.2020	Bearbeiter: CC / jl
Maßstab 1:200	Geändert: 22.09.2021

Verzeichnis: I:\15. Weißbach\15.23. Barrierefreier Umbau von Bushaltepunkten\18 Planunterlagen\Weißbach Ausschreibung.dwg

Anerkannt:
Bürgermeisteramt
Weißbach