


Kreis Hohenlohekreis
 Gemeinde Weißbach
 Gemarkung Weißbach

Lageplan



Zeichnerischer Teil
 zum Bauantrag
 (§4 LBOVVO)

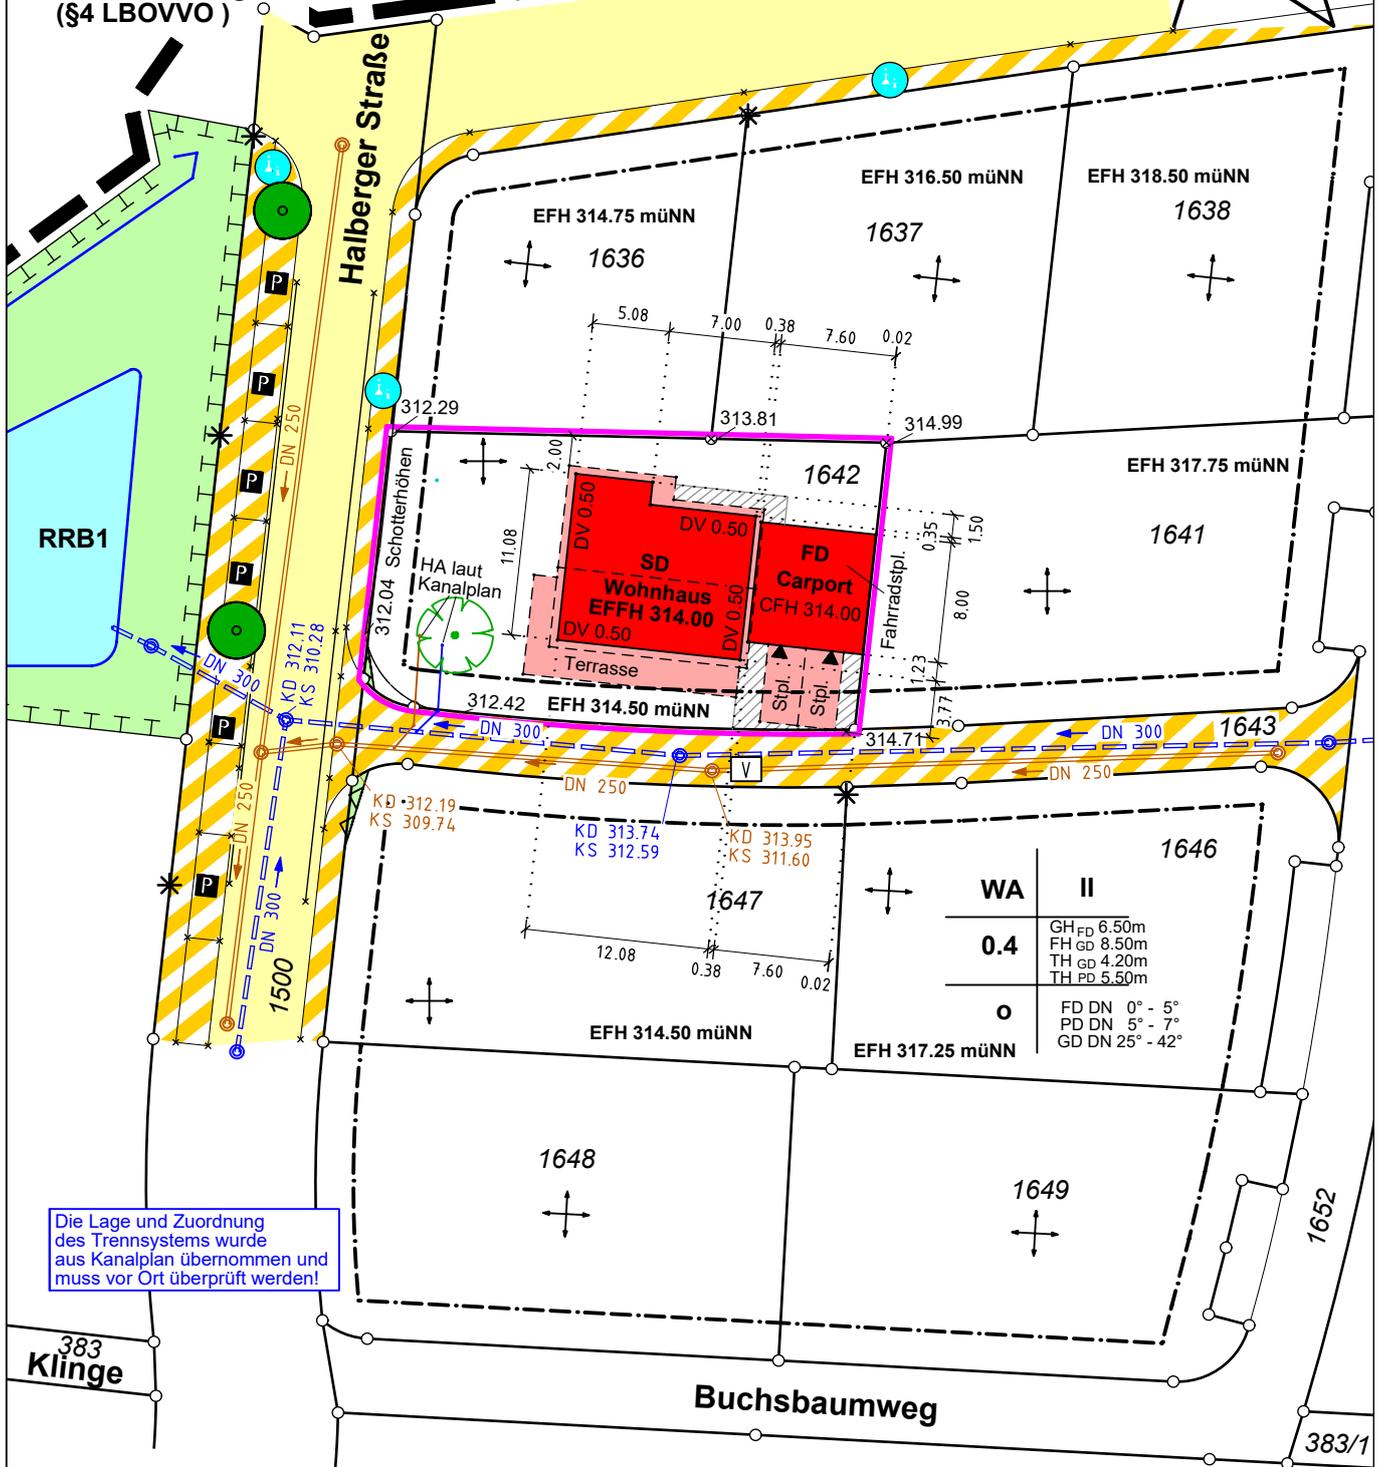

Die Lage und Zuordnung
 des Trennsystems wurde
 aus Kanalplan übernommen und
 muss vor Ort überprüft werden!

10.000 m

Maßstab 1:500

HÖHEN im NEUEN System
 Unterirdische Leitungen
 und Versorgungsanlagen
 sind nicht dargestellt

Vermessungsbüro

MAYER & JAHN


Sachverständige § 5 Abs. 2 LBOVO B-W
 Lorcher Str. 47 - Tel. 07161 / 52647
 Fax 07161 / 51937
 73098 Rechberghausen
 www.mayer-jahn.de

Rechberghausen, den 20. 09. 2023

MAYER & JAHN

Lorcher Str. 47, 73098 Rechberghausen
 Tel.: 07161 / 52647 Fax: 07161 / 51937
 E-Mail: info@mayer-jahn.de
 www.mayer-jahn.de

H. Mayer

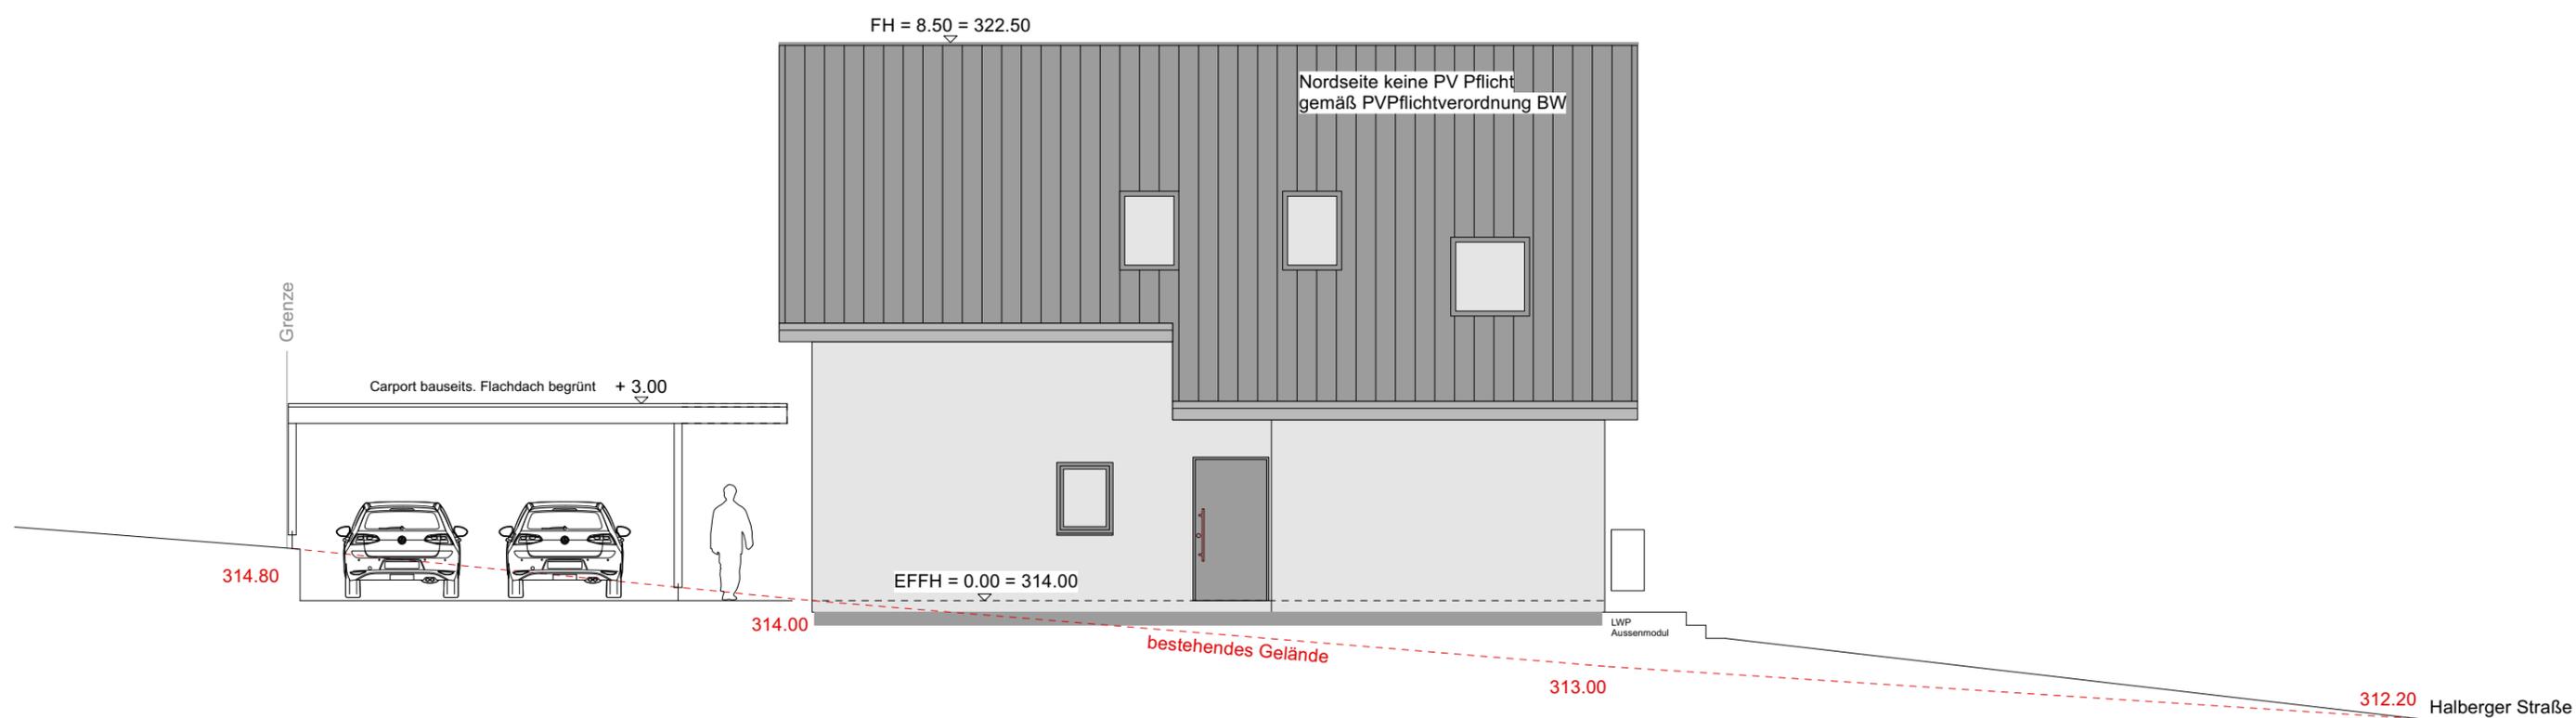

Die Abbildungen zeigen teilweise Sonderwünsche. Bei gewissen in der Bau- und Leistungsbeschreibung genannten gebäudetechnischen Anlagen wie bspw. Heizung, Solarthermieanlagen, Lüftungsanlagen oder Systemergänzungen, PV-Anlage, Batteriespeicher) kann gegebenenfalls eine Größenanpassung des HWR/Technikraums notwendig werden, insbesondere bei der Unterbringung von Waschmaschine und Trockner.

Objekt

Flurstück 1642
Hallberger Ebene Bpl. 14
74679 Weißbach

Bauherr

Familie Franciosa
Rieslingweg 14
74676 Niedernhall

Architekt

Studio FM
Dipl.-Ing. Faruk Murat
Oberwiesenstrasse 63
D-70619 Stuttgart
Tel 0711 41197747
Email office@studiofm.eu

Datum

13.09.2023

Genehmigungsplanung

Datei

KH2301_LP4_230913.vwx

Format

A3

Maßstab

1:100

Ansicht Nord



Die Abbildungen zeigen teilweise Sonderwünsche. Bei gewissen in der Bau- und Leistungsbeschreibung genannten gebäudetechnischen Anlagen wie bspw. Heizung, Solarthermieanlagen, Lüftungsanlagen oder Systemergänzungen, PV-Anlage, Batteriespeicher) kann gegebenenfalls eine Größenanpassung des HWR/Technikraums notwendig werden, insbesondere bei der Unterbringung von Waschmaschine und Trockner.

Objekt

Flurstück 1642
Hallberger Ebene Bpl. 14
74679 Weißbach

Bauherr

Familie Franciosa
Rieslingweg 14
74676 Niedernhall

Architekt

Studio FM
Dipl.-Ing. Faruk Murat
Oberwiesenstrasse 63
D-70619 Stuttgart
Tel 0711 41197747
Email office@studiofm.eu

Datum

13.09.2023

Genehmigungsplanung

Datei

KH2301_LP4_230913.vwx


Format

A3

Maßstab

1:100

Ansicht Ost

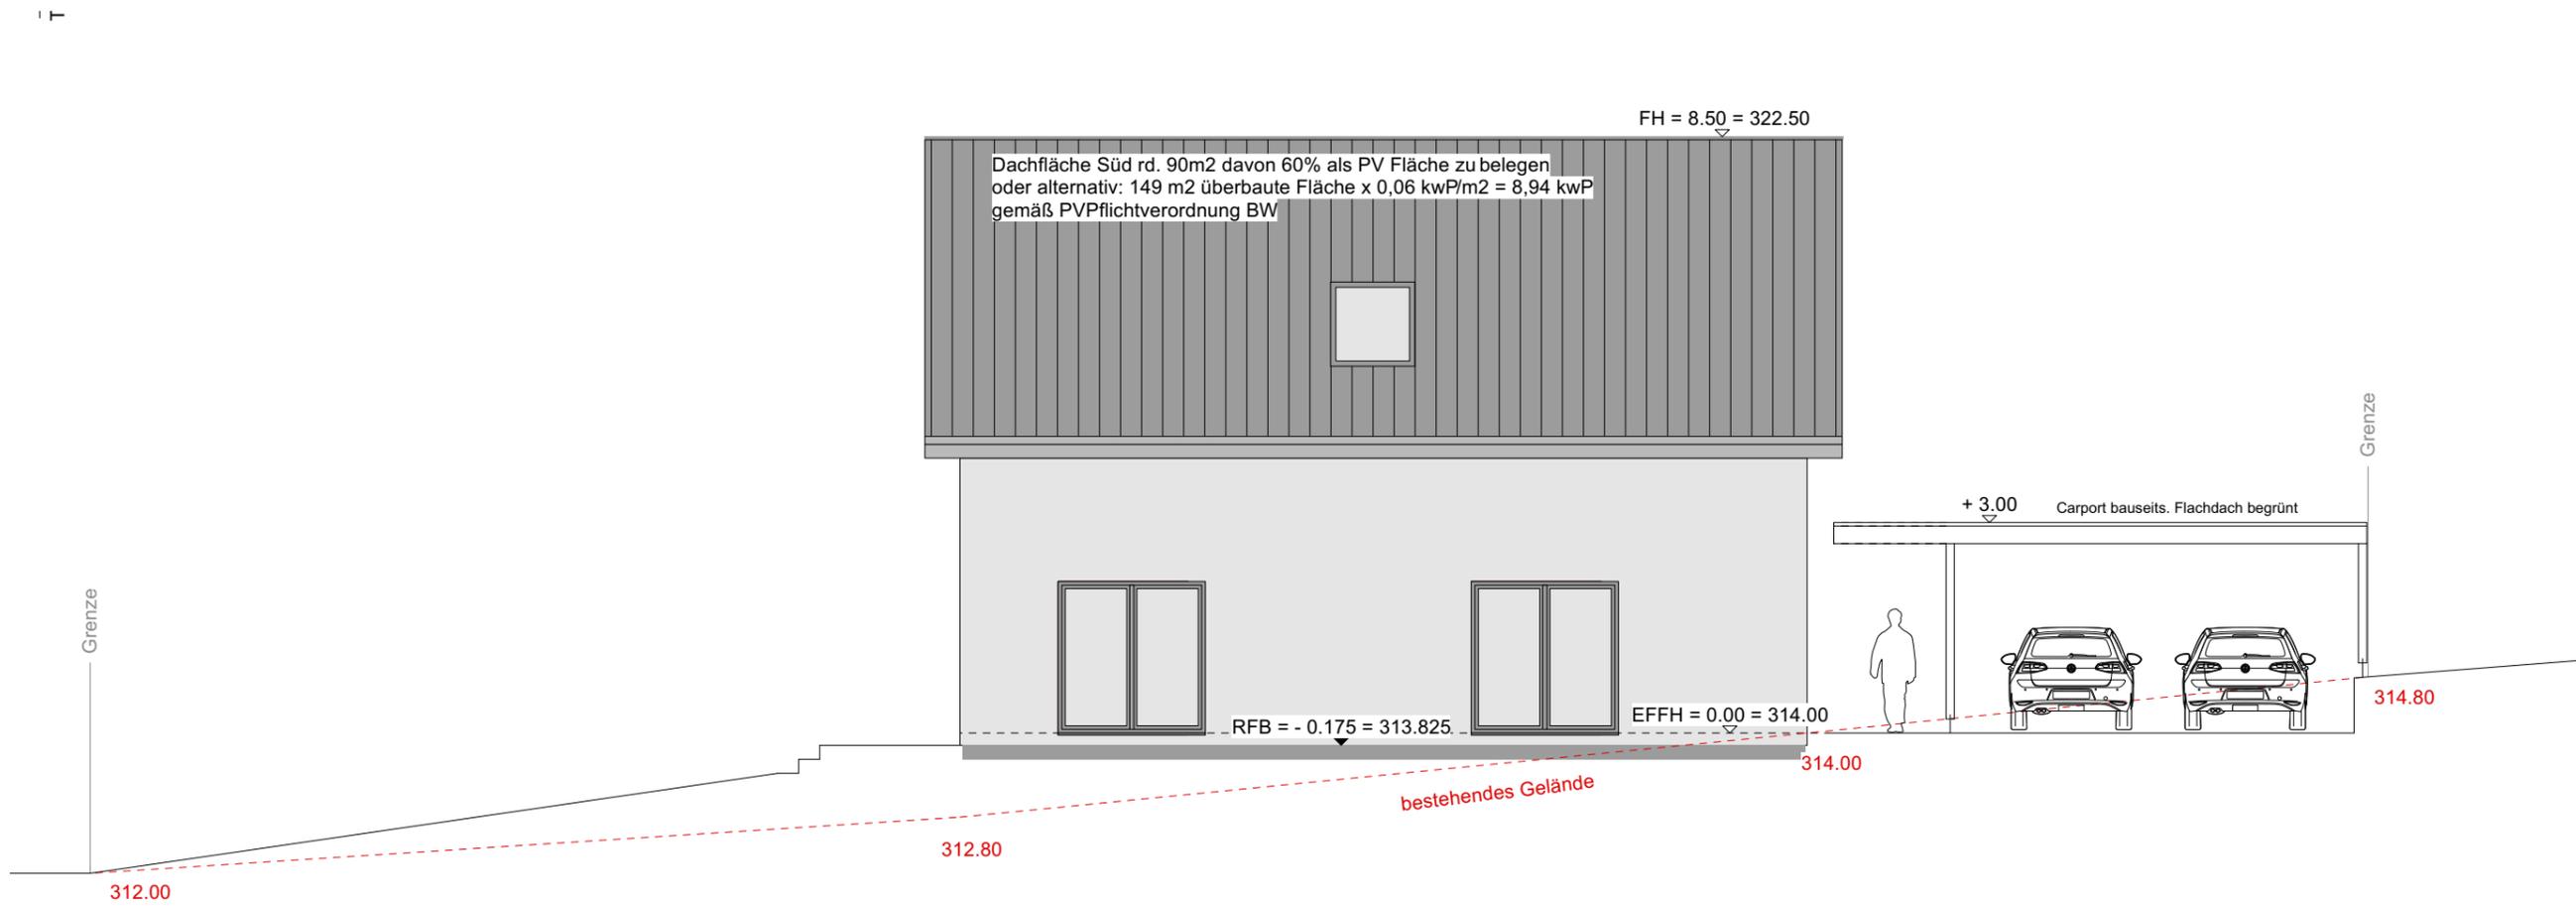

Die Abbildungen zeigen teilweise Sonderwünsche. Bei gewissen in der Bau- und Leistungsbeschreibung genannten gebäudetechnischen Anlagen wie bspw. Heizung, Solarthermieanlagen, Lüftungsanlagen oder Systemergänzungen, PV-Anlage, Batteriespeicher) kann gegebenenfalls eine Größenanpassung des HWR/Technikraums notwendig werden, insbesondere bei der Unterbringung von Waschmaschine und Trockner.

Objekt

Flurstück 1642
Hallberger Ebene Bpl. 14
74679 Weißbach

Bauherr

Familie Franciosa
Rieslingweg 14
74676 Niedernhall

Architekt

Studio FM
Dipl.-Ing. Faruk Murat
Oberwiesenstrasse 63
D-70619 Stuttgart
Tel 0711 41197747
Email office@studiofm.eu

Datum

13.09.2023

Genehmigungsplanung

Datei


KH2301_LP4_230913.vwx

Format

A3

Maßstab

1:100

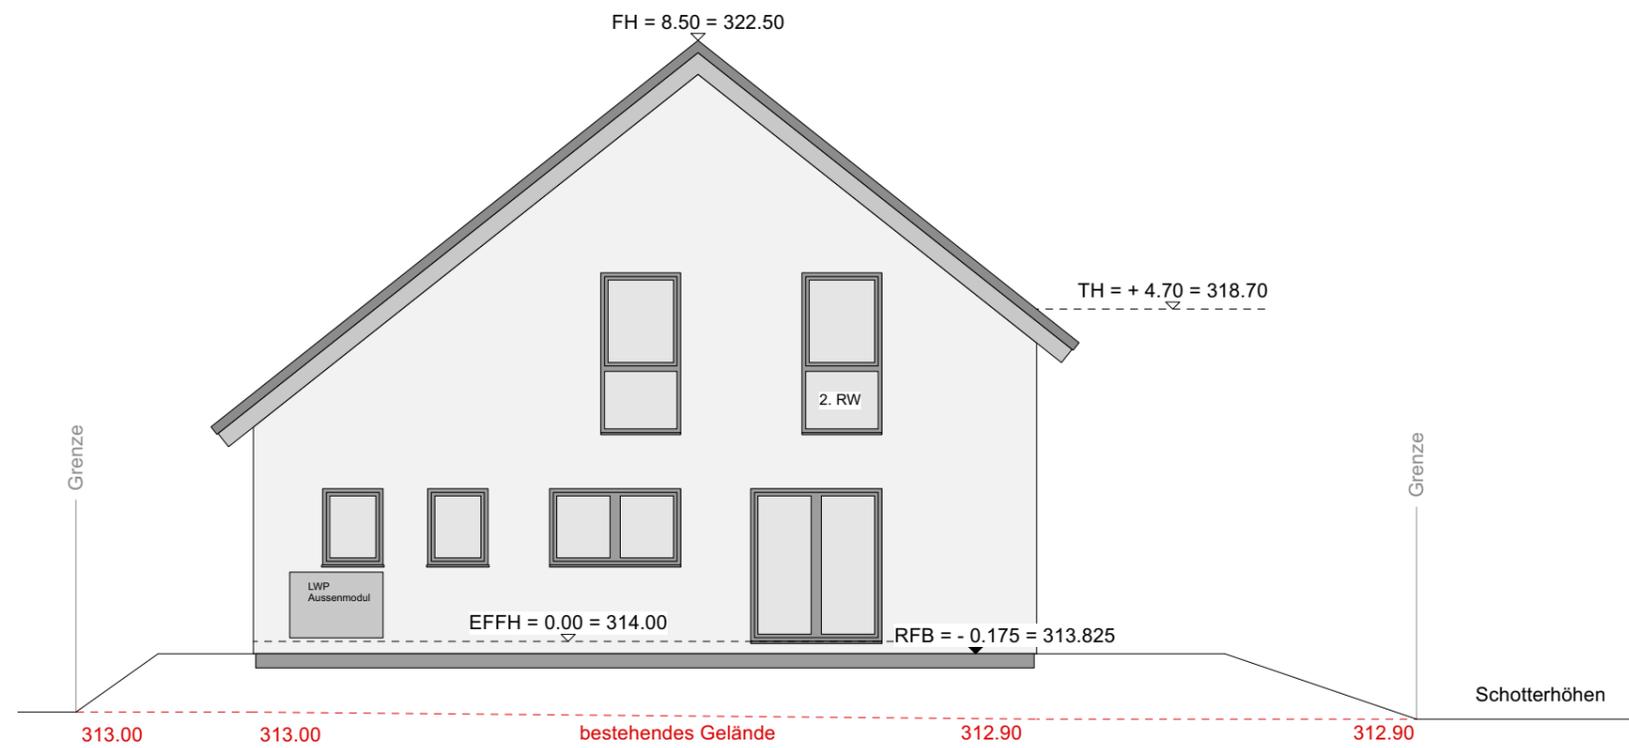

Die Abbildungen zeigen teilweise Sonderwünsche. Bei gewissen in der Bau- und Leistungsbeschreibung genannten gebäudetechnischen Anlagen wie bspw. Heizung, Solarthermieanlagen, Lüftungsanlagen oder Systemergänzungen, PV-Anlage, Batteriespeicher) kann gegebenenfalls eine Größenanpassung des HWR/Technikraums notwendig werden, insbesondere bei der Unterbringung von Waschmaschine und Trockner.

Objekt

Flurstück 1642
Hallberger Ebene Bpl. 14
74679 Weißbach

Bauherr

Familie Franciosa
Rieslingweg 14
74676 Niedernhall

Architekt

Studio FM
Dipl.-Ing. Faruk Murat
Oberwiesenstrasse 63
D-70619 Stuttgart
Tel 0711 41197747
Email office@studiofm.eu

Datum

13.09.2023

Datei

KH2301_LP4_230913.vwx

Format

A3

Maßstab

1:100

Genehmigungsplanung