


	Datum	Zeichen	Gefertigt:	Anlage	2d
bearbeitet	26.03.2024	Ber		Projekt Nr.	3913
gezeichnet	26.03.2024	Ber			

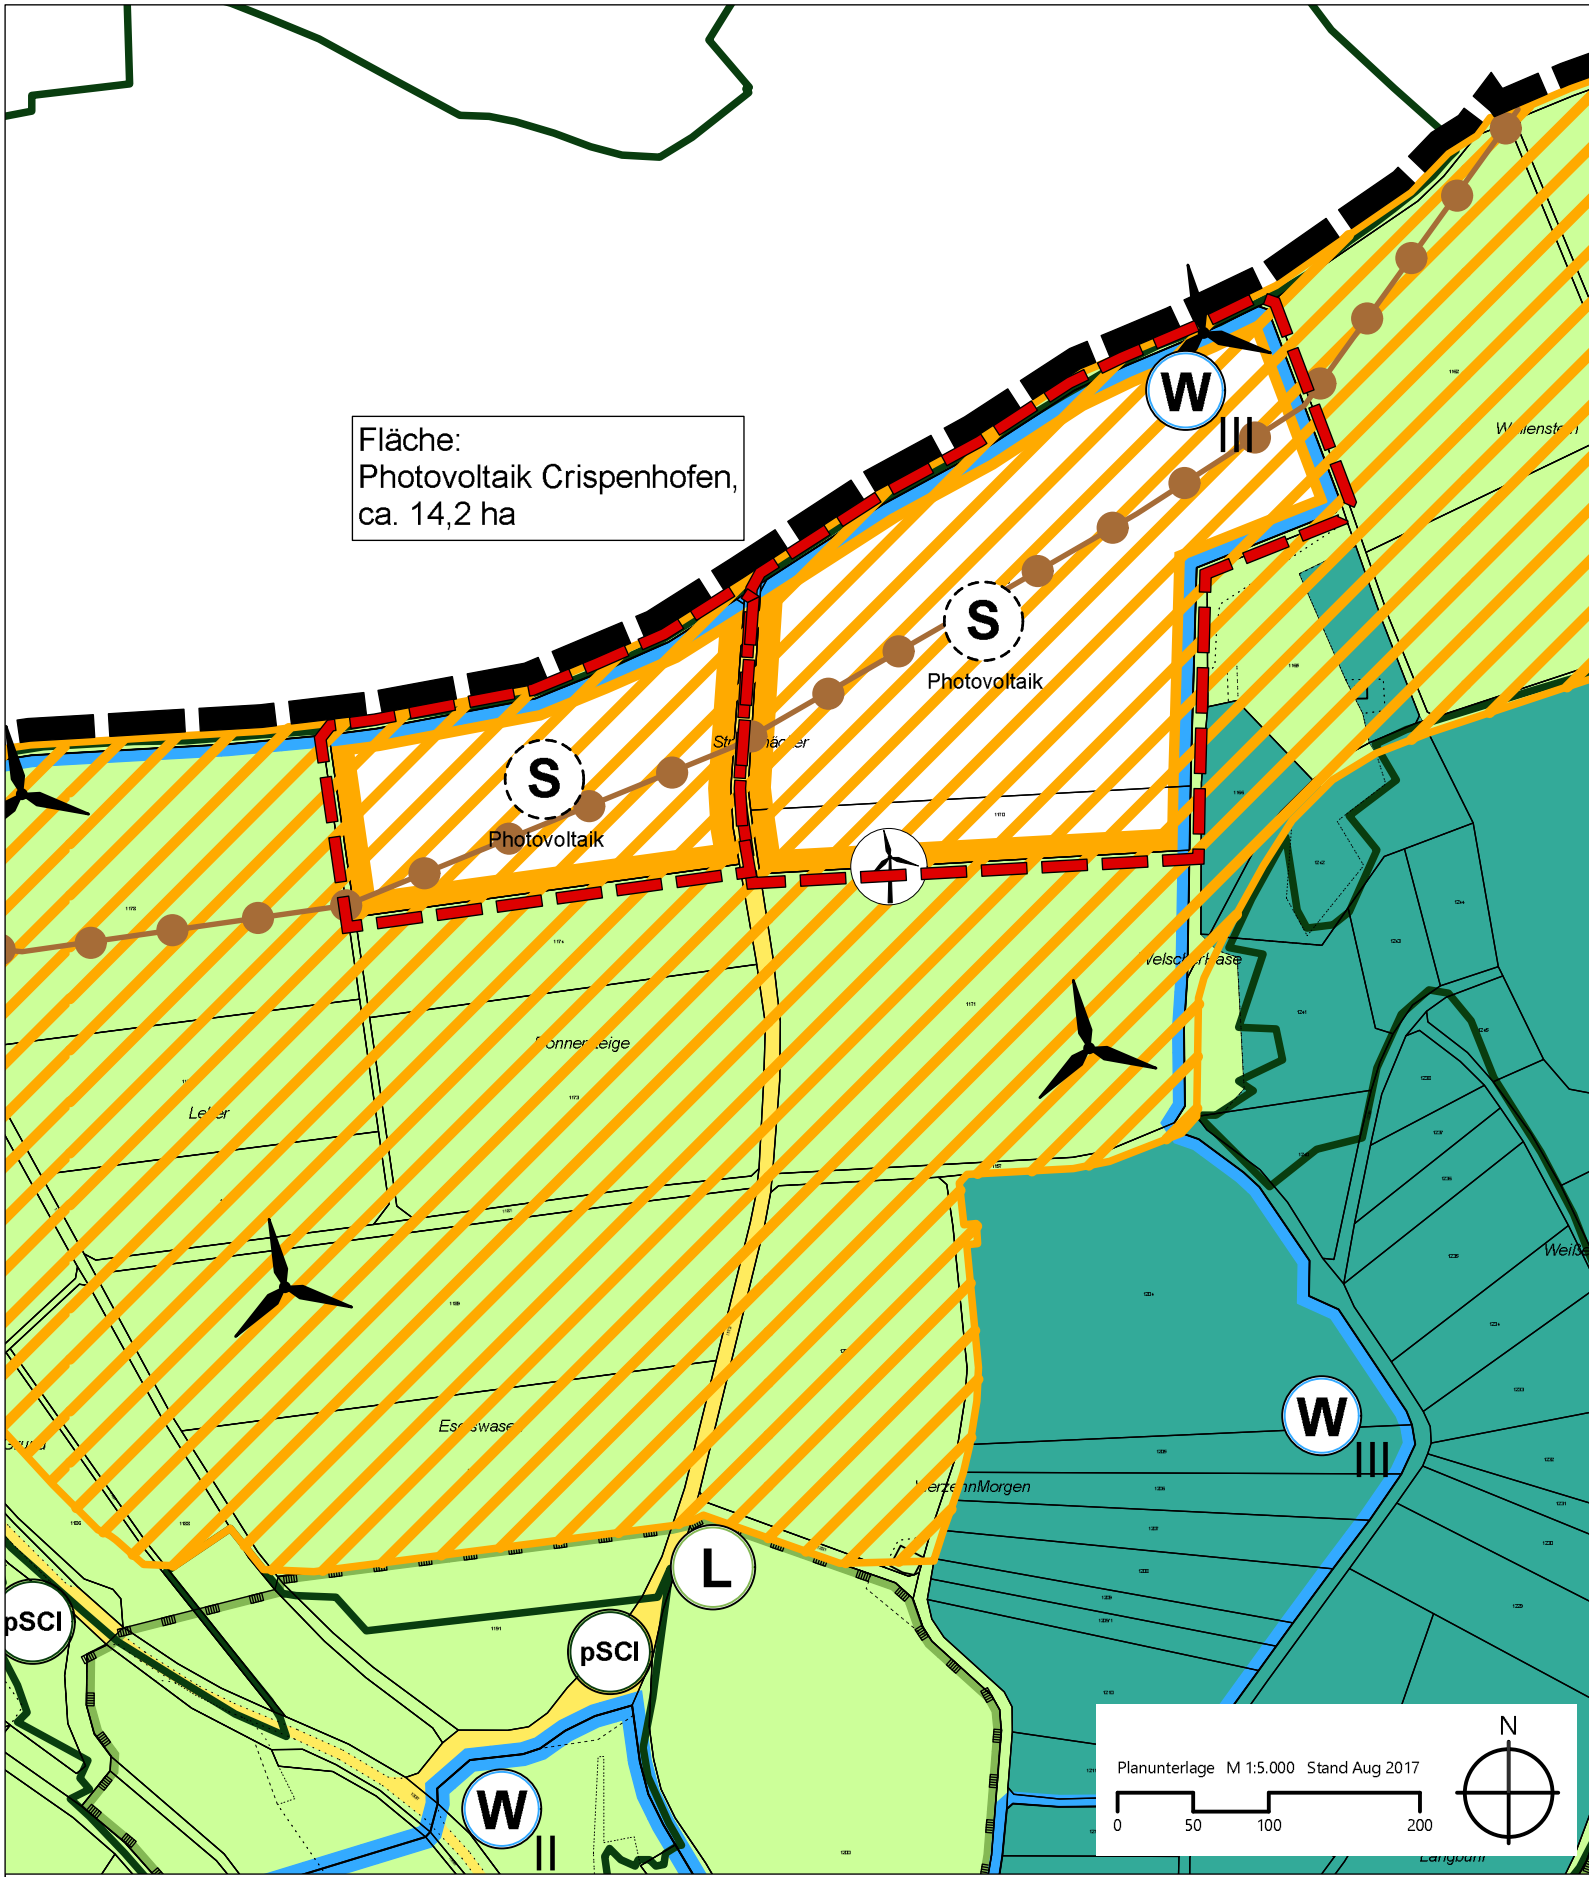

Auftraggeber: **GW Mittleres Kochertal**
 Stadt: **Forchtenberg**
 Projekt: **5. Änderung der 7. Fortschreibung zu Freiflächen-Photovoltaikanlagen**
 Plan: **Flächennutzungsplan Plan 4 - Änderung Crispenhofen**
 Planstand: **Feststellung**
 Maßstab: **Lageplan 1 : 5.000**

Der Gemeindeverwaltungsverband:

 Forchtenberg, den _____
 Der Verbandsvorsitzende _____



LEGENDE

-  Geplante Sonderbaufläche mit der Zweckbestimmung Freiflächen-Photovoltaikanlage
-  Grenze der FNP-Änderung