


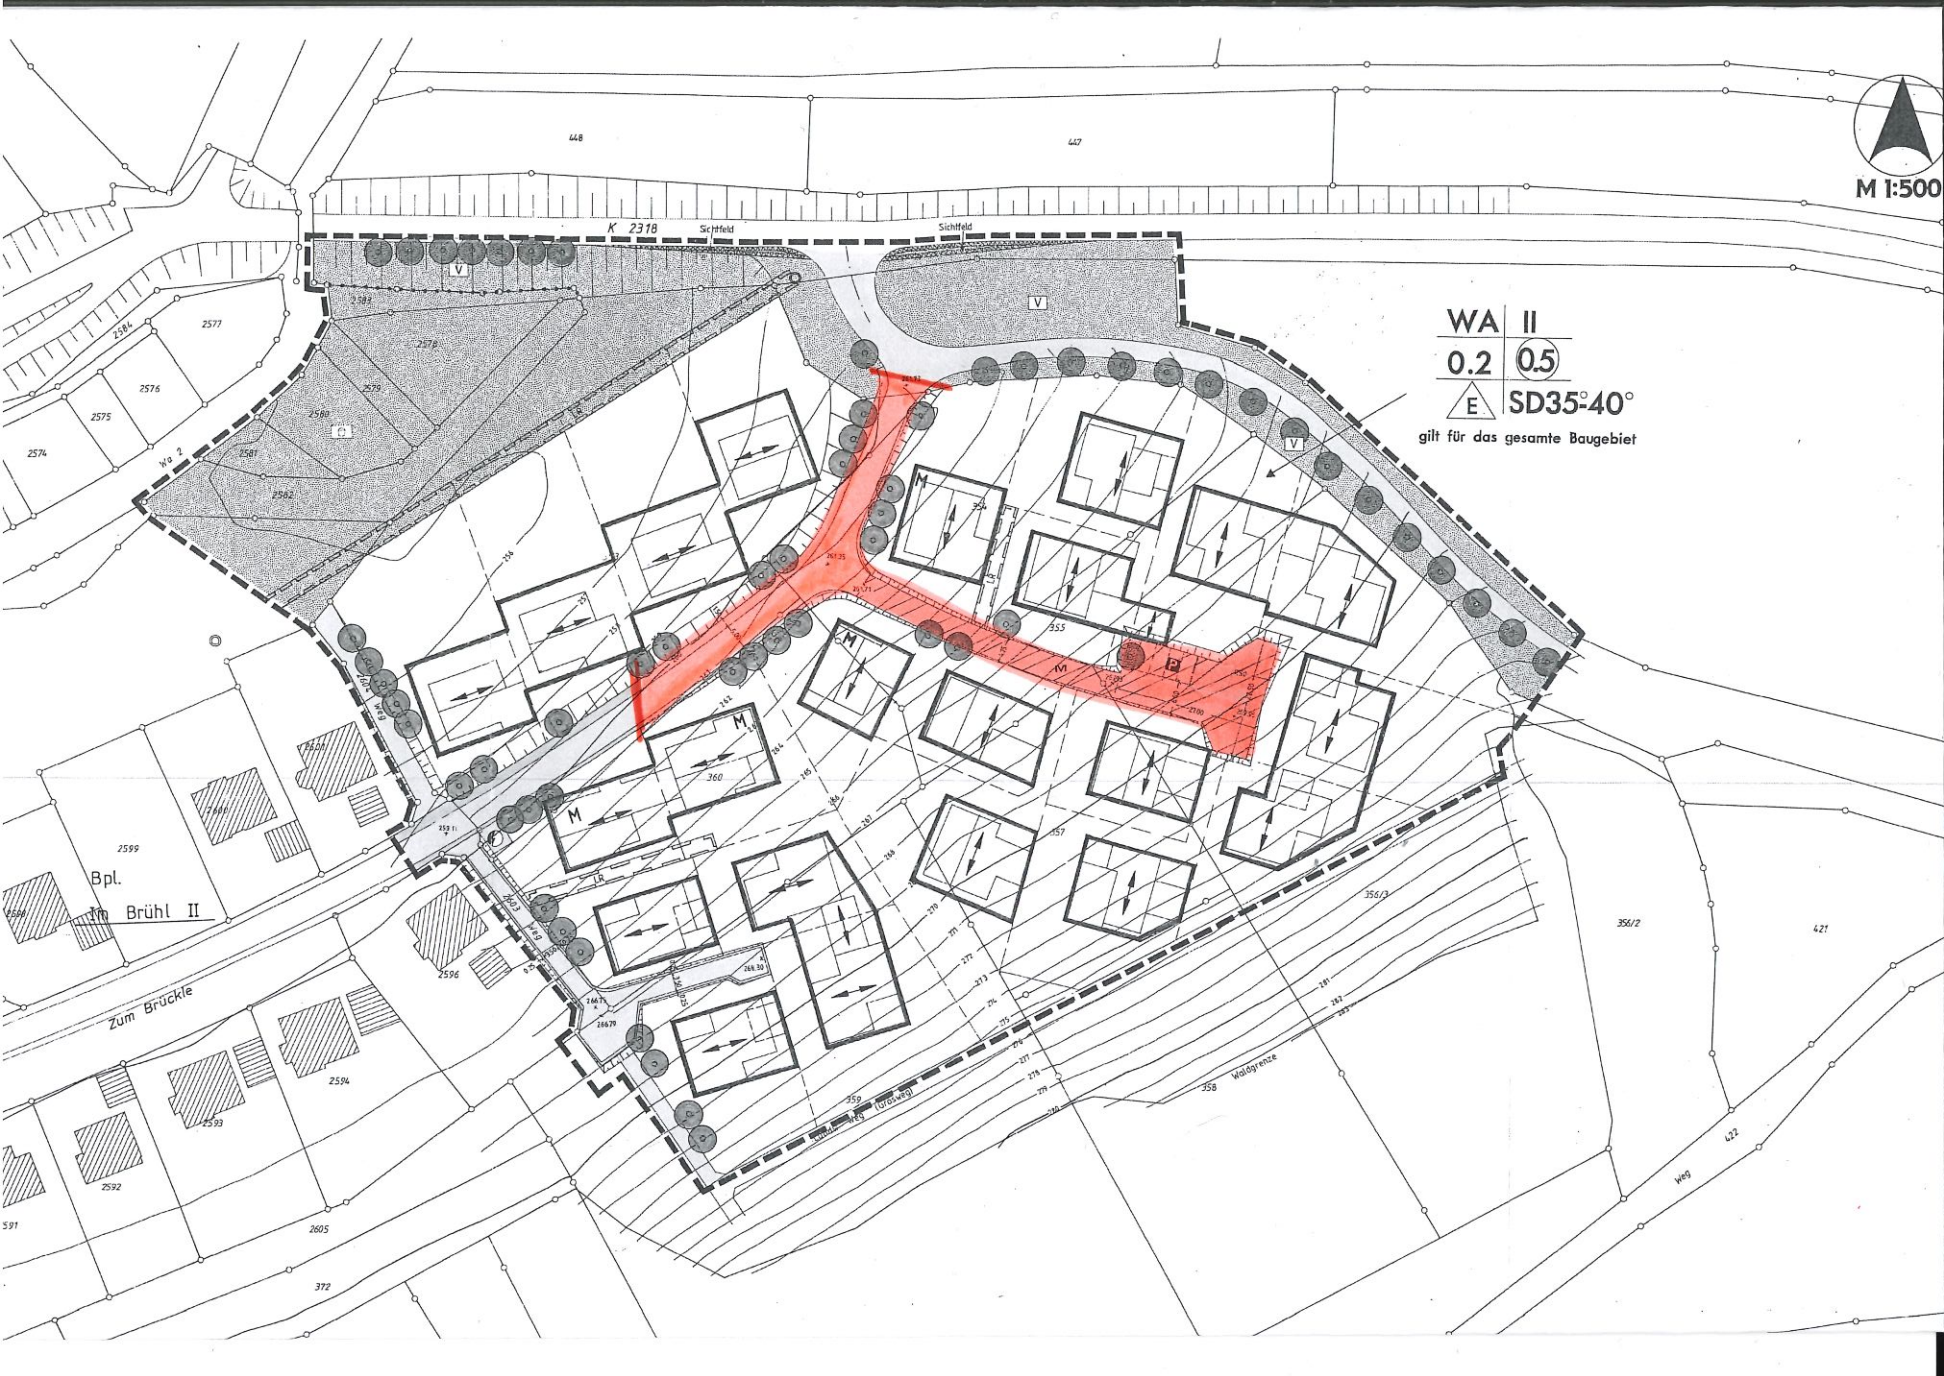

M 1:500



| | |
|-----|----------|
| WA | II |
| 0.2 | 0.5 |
| | SD35°40° |

gilt für das gesamte Baugebiet