


Gemarkung: Weißbach

Fortführungsnachweis 2020/4

MÜLLER
Vermessungsbüro
Gebr.-Grimm-Straße 3
74626 BRETZFELD
Telefon 07946/9192-0
Telefax 07946/919293

Karte
Maßstab 1:500
Flur

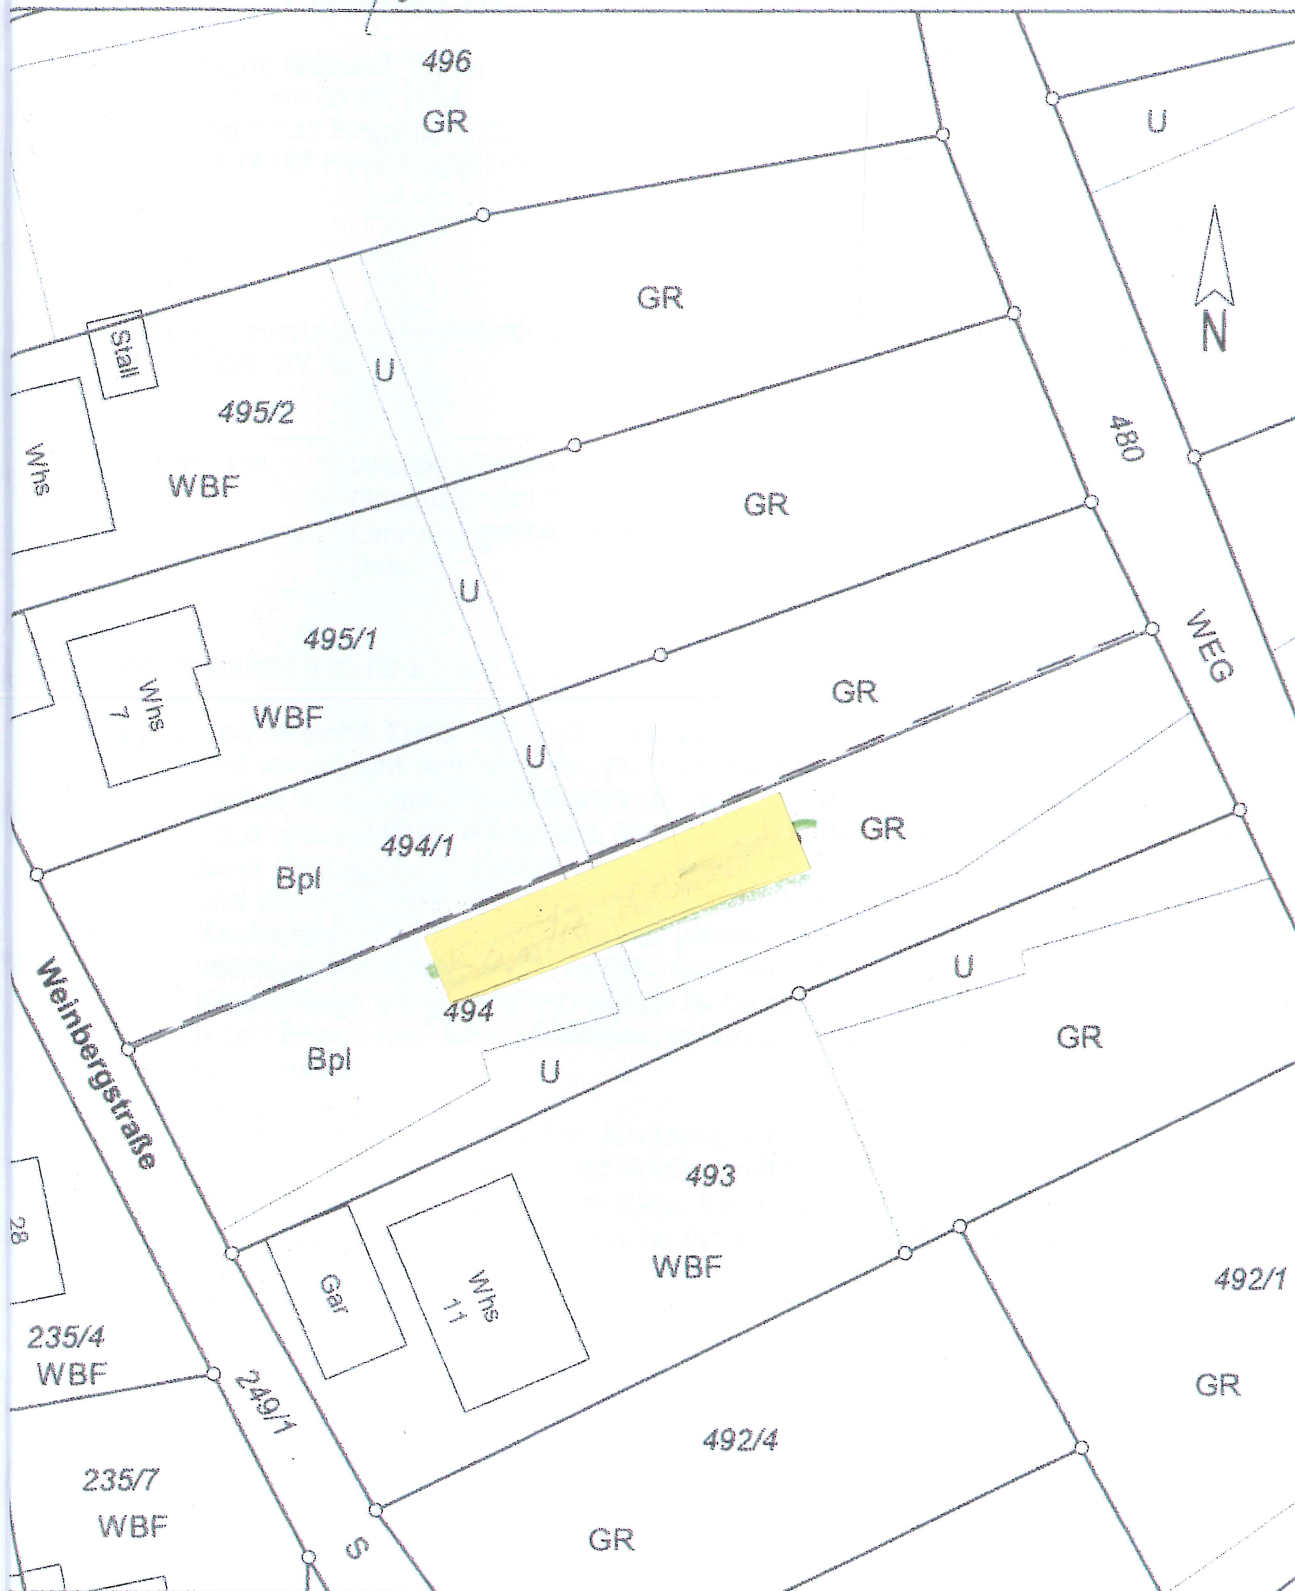

- Grenze neu, bestehen bleibend ○ — ○
- Grenze neu (optional) ○ - - - ○
- Wegfallende Grenze ⊗ — ⊗