




Ansicht Nordost

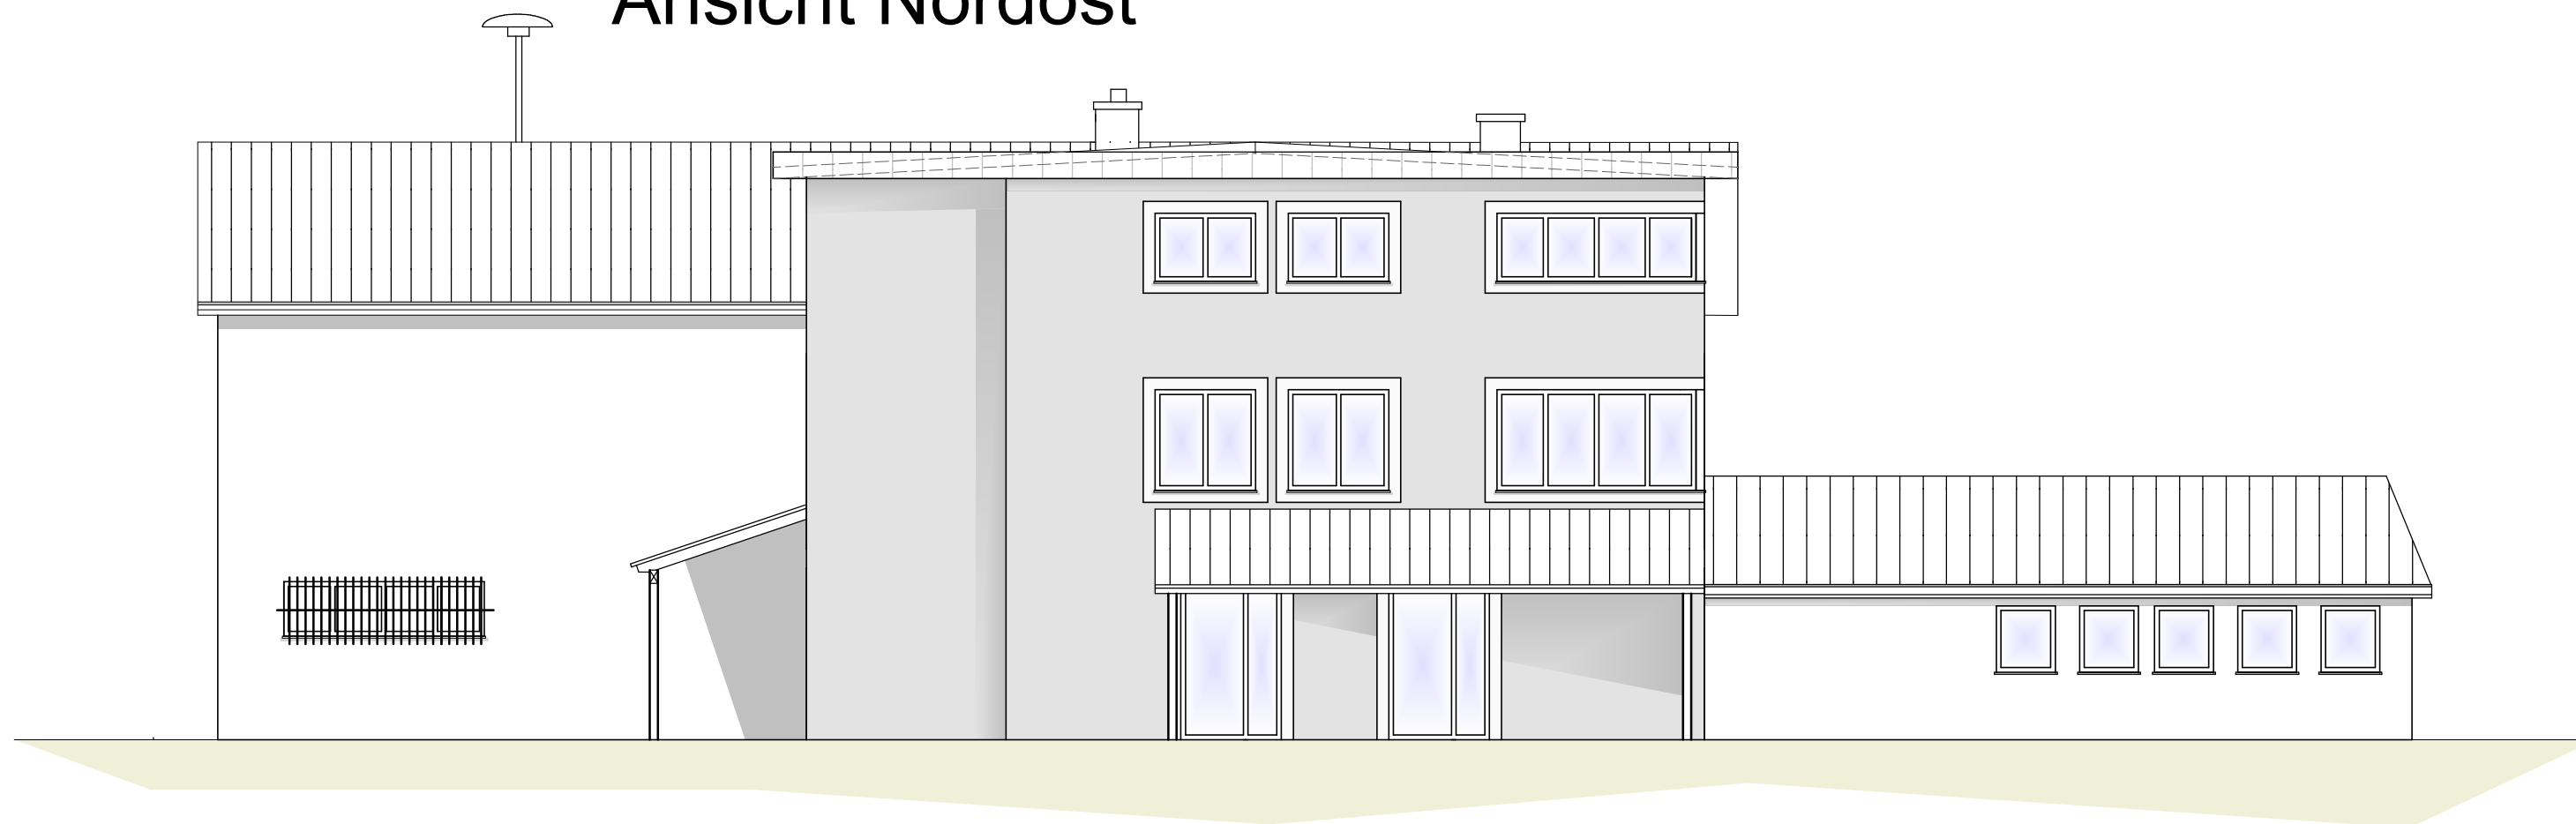


Ansicht Südost

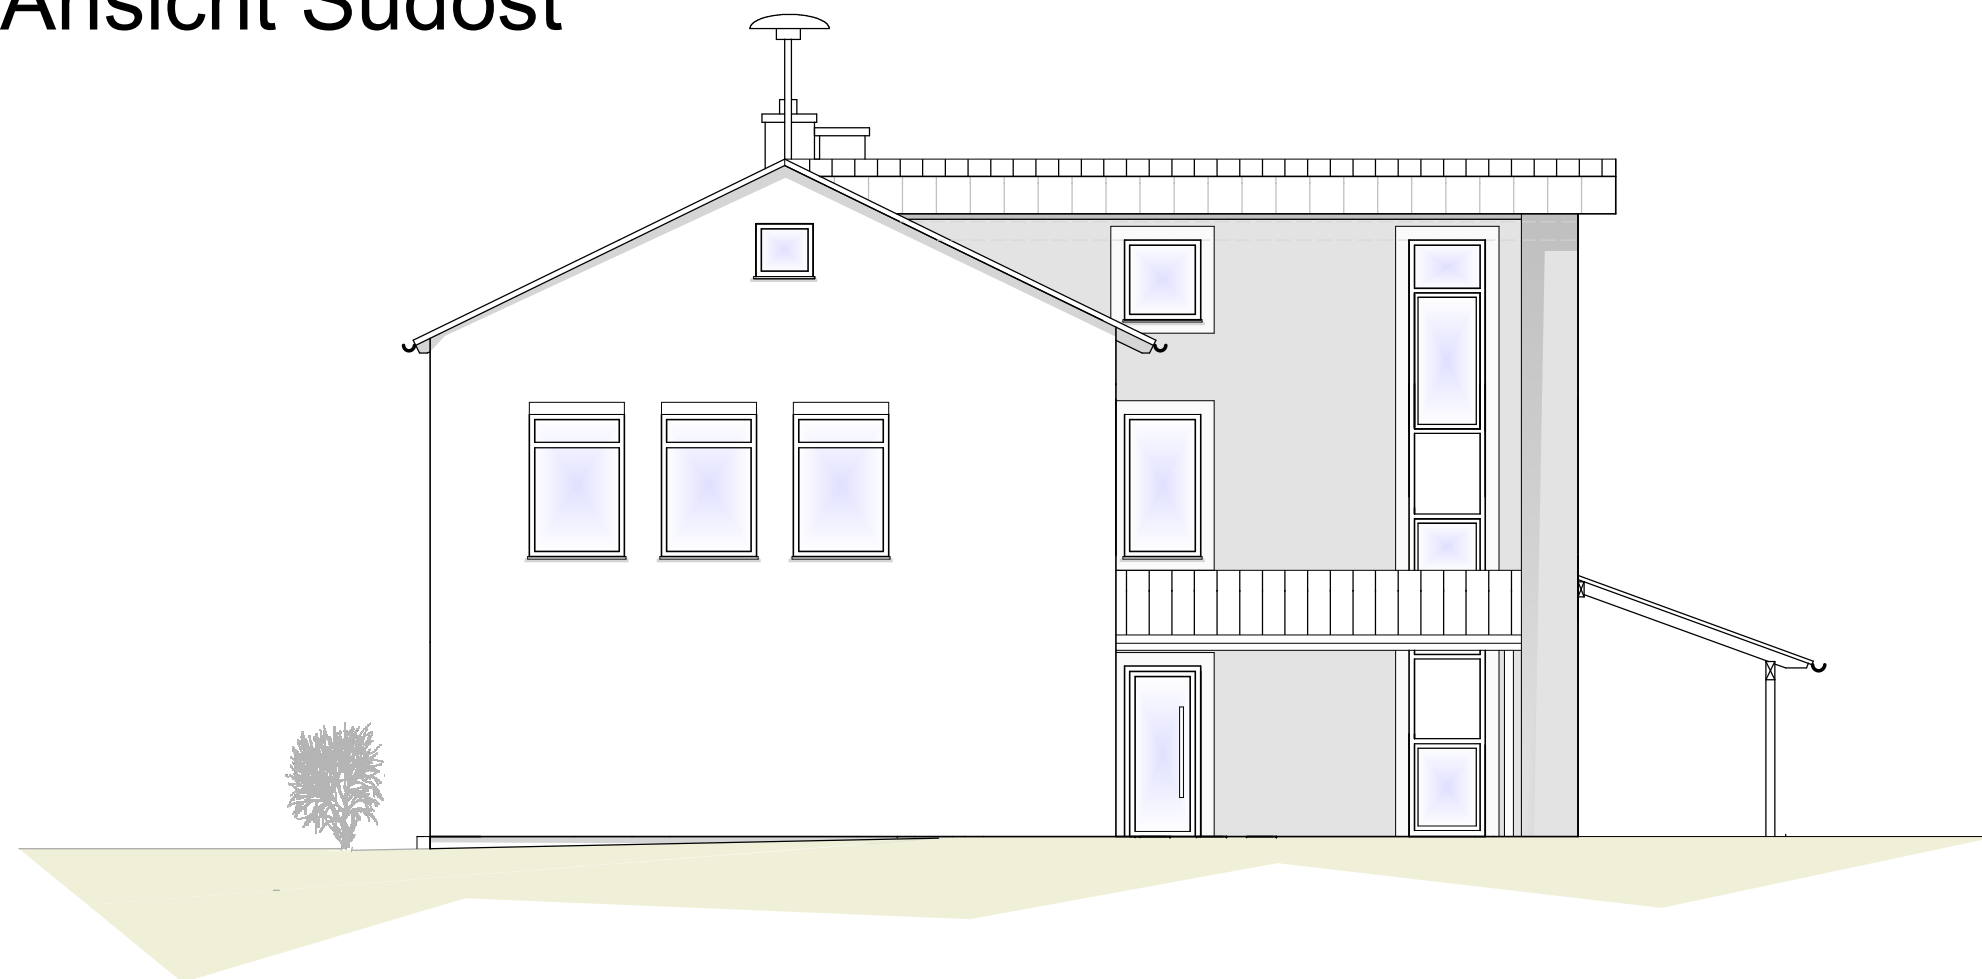

Ansicht Nordwest

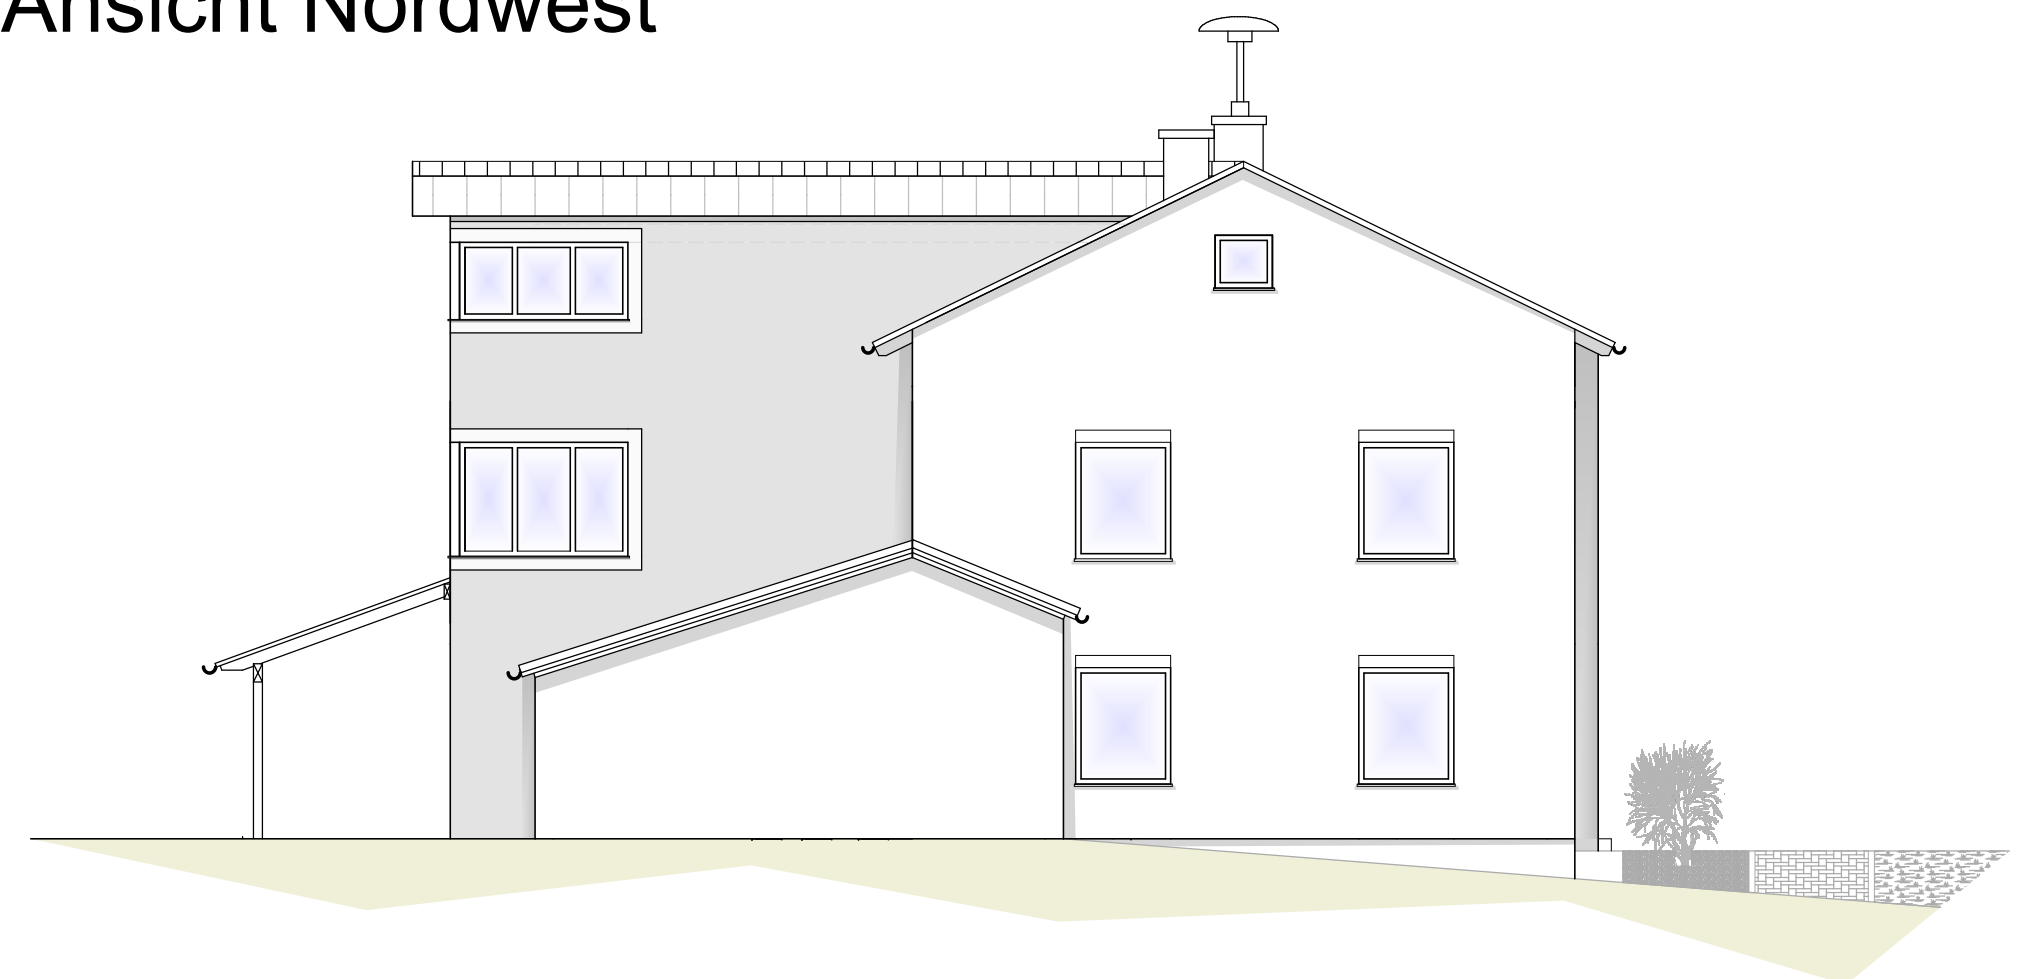

Baugesuch

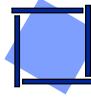Bauherr:	Gemeinde Weissbach Niedernhaller Str. 5 74679 Weissbach	Inhalt:	Ansicht Nordost Ansicht Südost Ansicht Nordwest
Bauvorhaben:	Umbau und Erweiterung Rathaus Weissbach	 Architektenpartnerschaft HERZOG & BUJOK	Badweg 4 - 97980 Bad Mergentheim Tel.: 07931-959714 Mail: info@herzog-bujok.de
Bauort:	Flst.Nr.: 72 Niedernhaller Str. 5 74679 Weissbach		
Datum/Nr.:	09.11.2020 - 5.0	Maßstab:	1:100
		gez:	TH