


BV Weisbach
---- Süd-Westen ----

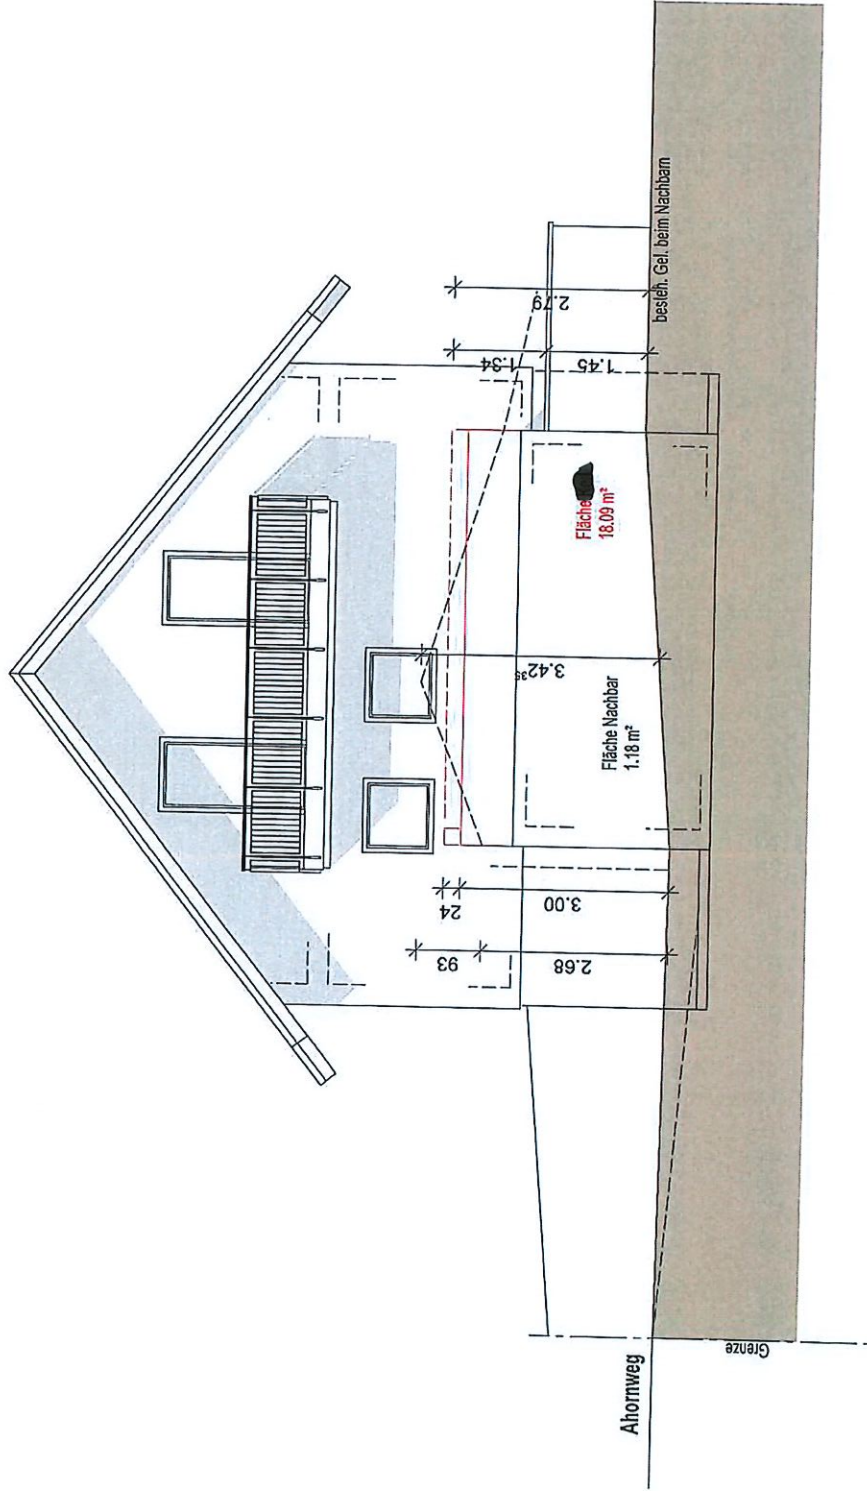

Architekturbüro E. Reineke, Berlichingenstr. 75, 74676 Niedernhall, T. 07940 / 98 59 79

---- 20. Oktober 2020 ----