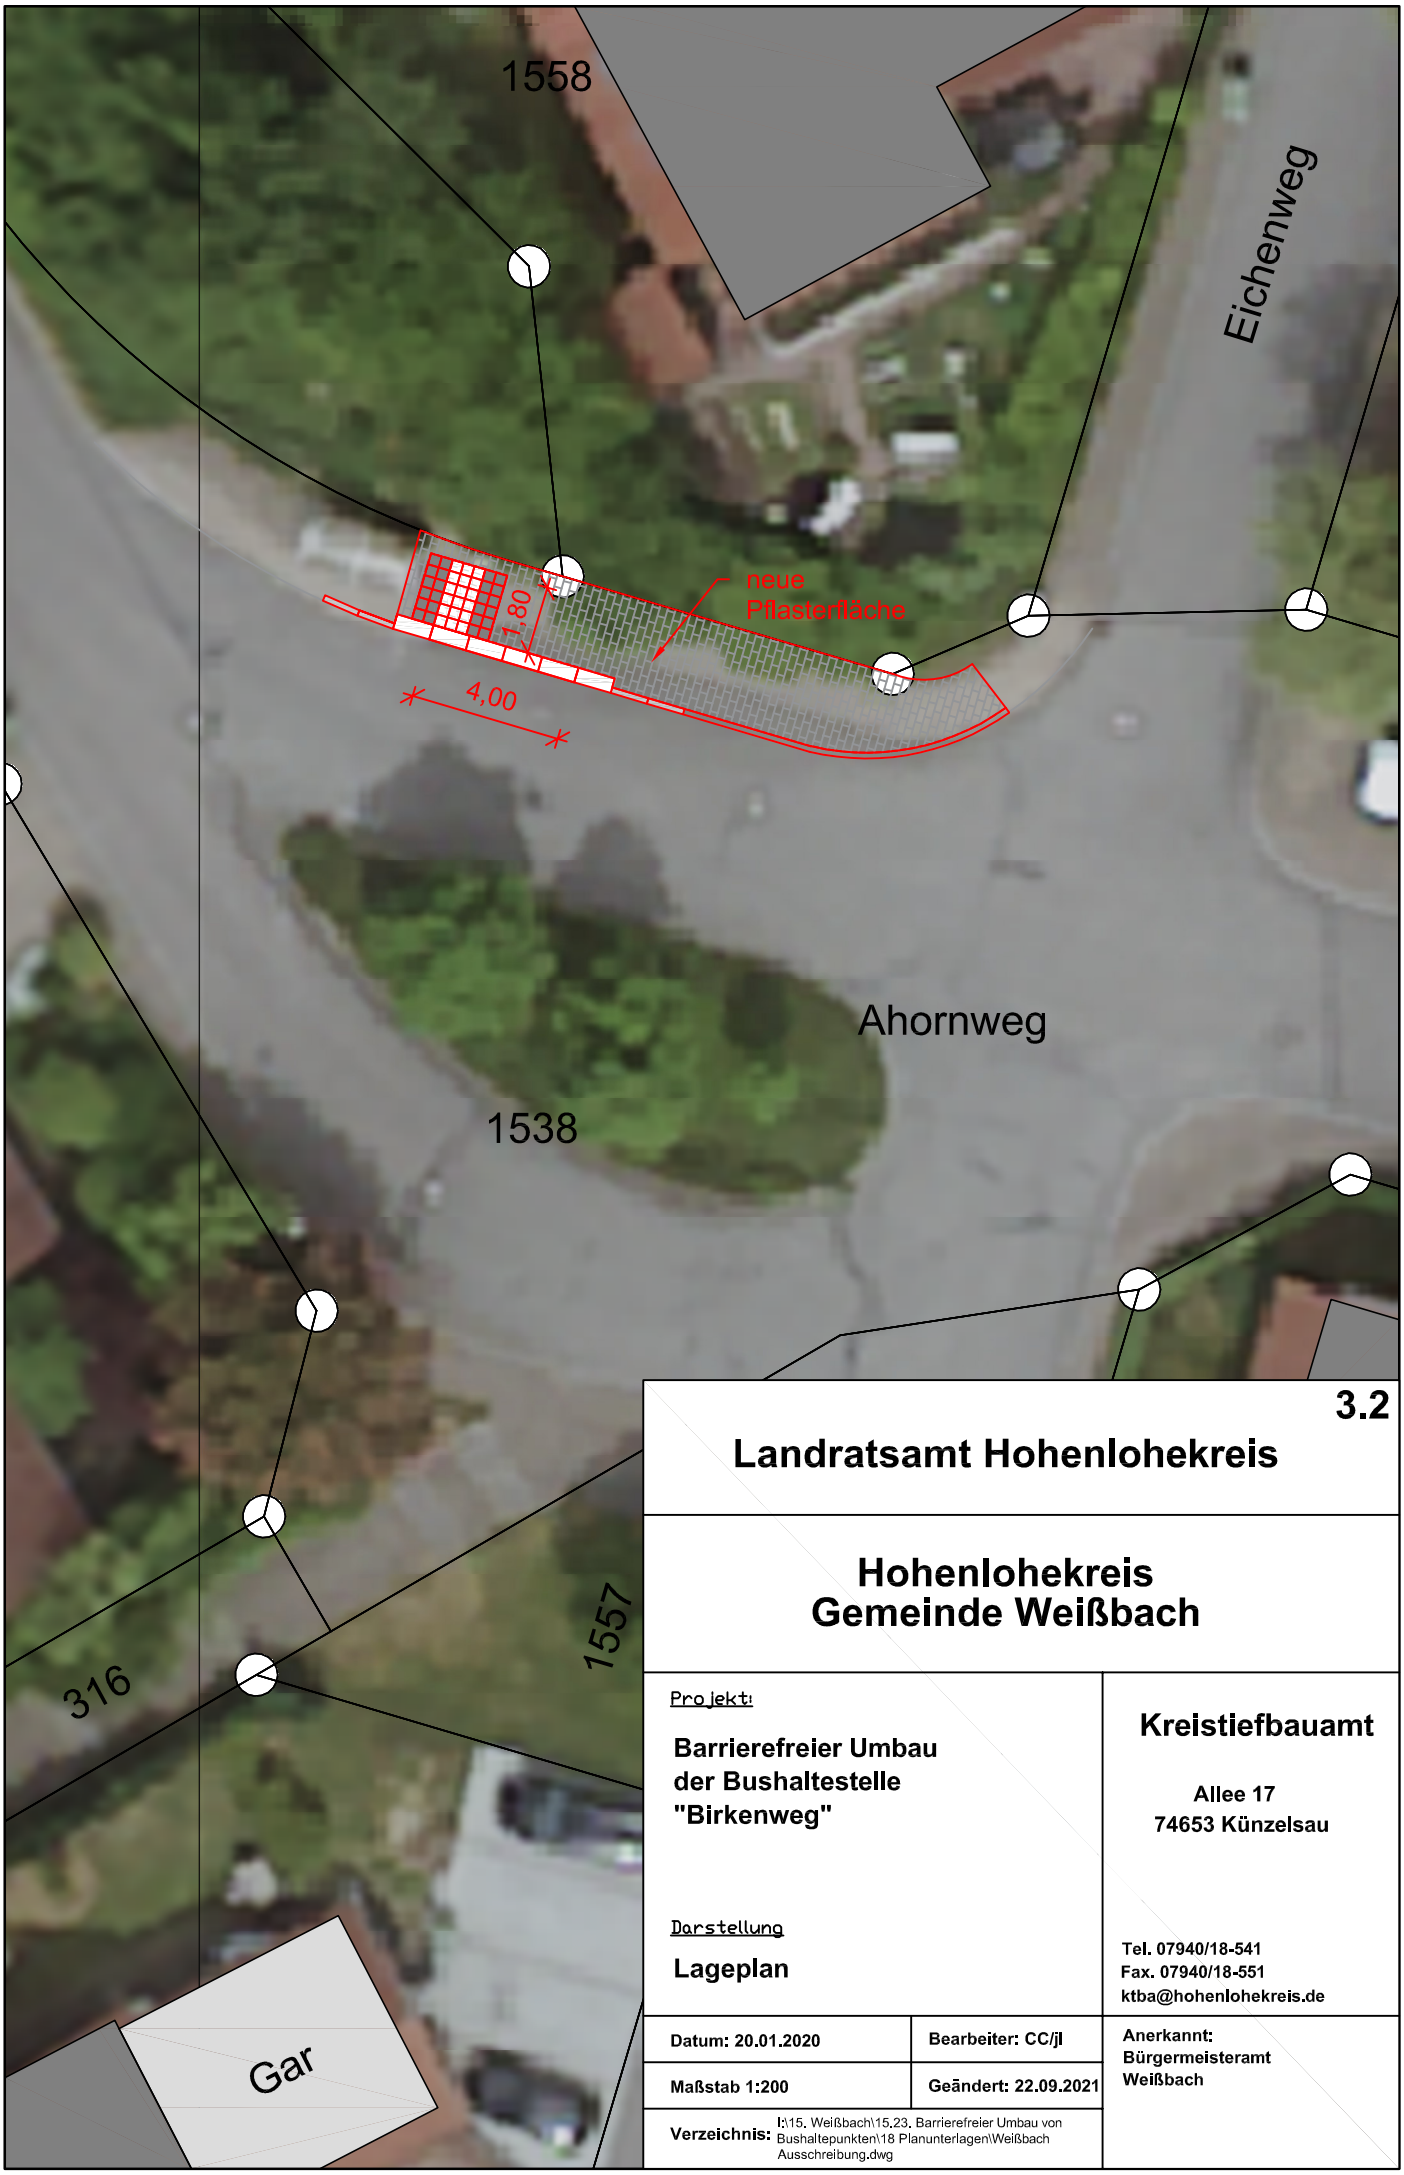


3.2

# Landratsamt Hohenlohekreis

## Hohenlohekreis
## Gemeinde Weißbach

Projekt:

**Barrierefreier Umbau der Bushaltestelle "Birkenweg"**

Darstellung

**Lageplan**

**Kreistiefbauamt**

Allee 17
74653 Künzelsau

Tel. 07940/18-541
Fax. 07940/18-551
ktba@hohenlohekreis.de

| | |
|---|---|
| Datum: 20.01.2020 | Bearbeiter: CC/jl |
| Maßstab 1:200 | Geändert: 22.09.2021 |

Verzeichnis: I:\15. Weißbach\15.23. Barrierefreier Umbau von Bushaltepunkten\18 Planunterlagen\Weißbach Ausschreibung.dwg

Anerkannt:
Bürgermeisteramt
Weißbach