

Lageplan

Zeichnerischer Teil
Zum Bauantrag (§ 4 LBO VVO)

~~Maßstab 1/1.000~~

Th. Schwarz


Schwarz
Ingenieurbüro für Bauwesen GmbH & Co. KG

Dipl.-Ing. (FH) Thomas Schwarz
Zeppelinstraße 15
74653 Künzelsau
Tel. (07940) 6081
Fax. (07940) 6083






e-Mail: Kontakt@schwarz-ing.de
Internet: www.schwarz-ing.de

Eventuell vorhandene unterirdische Leitungen sind nicht dargestellt

**Errichtung einer regenerativen Nachverbrennungsanlage
RTO (regenerative thermal oxidizer)**

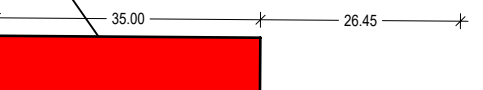

S21-105 02.08.2021

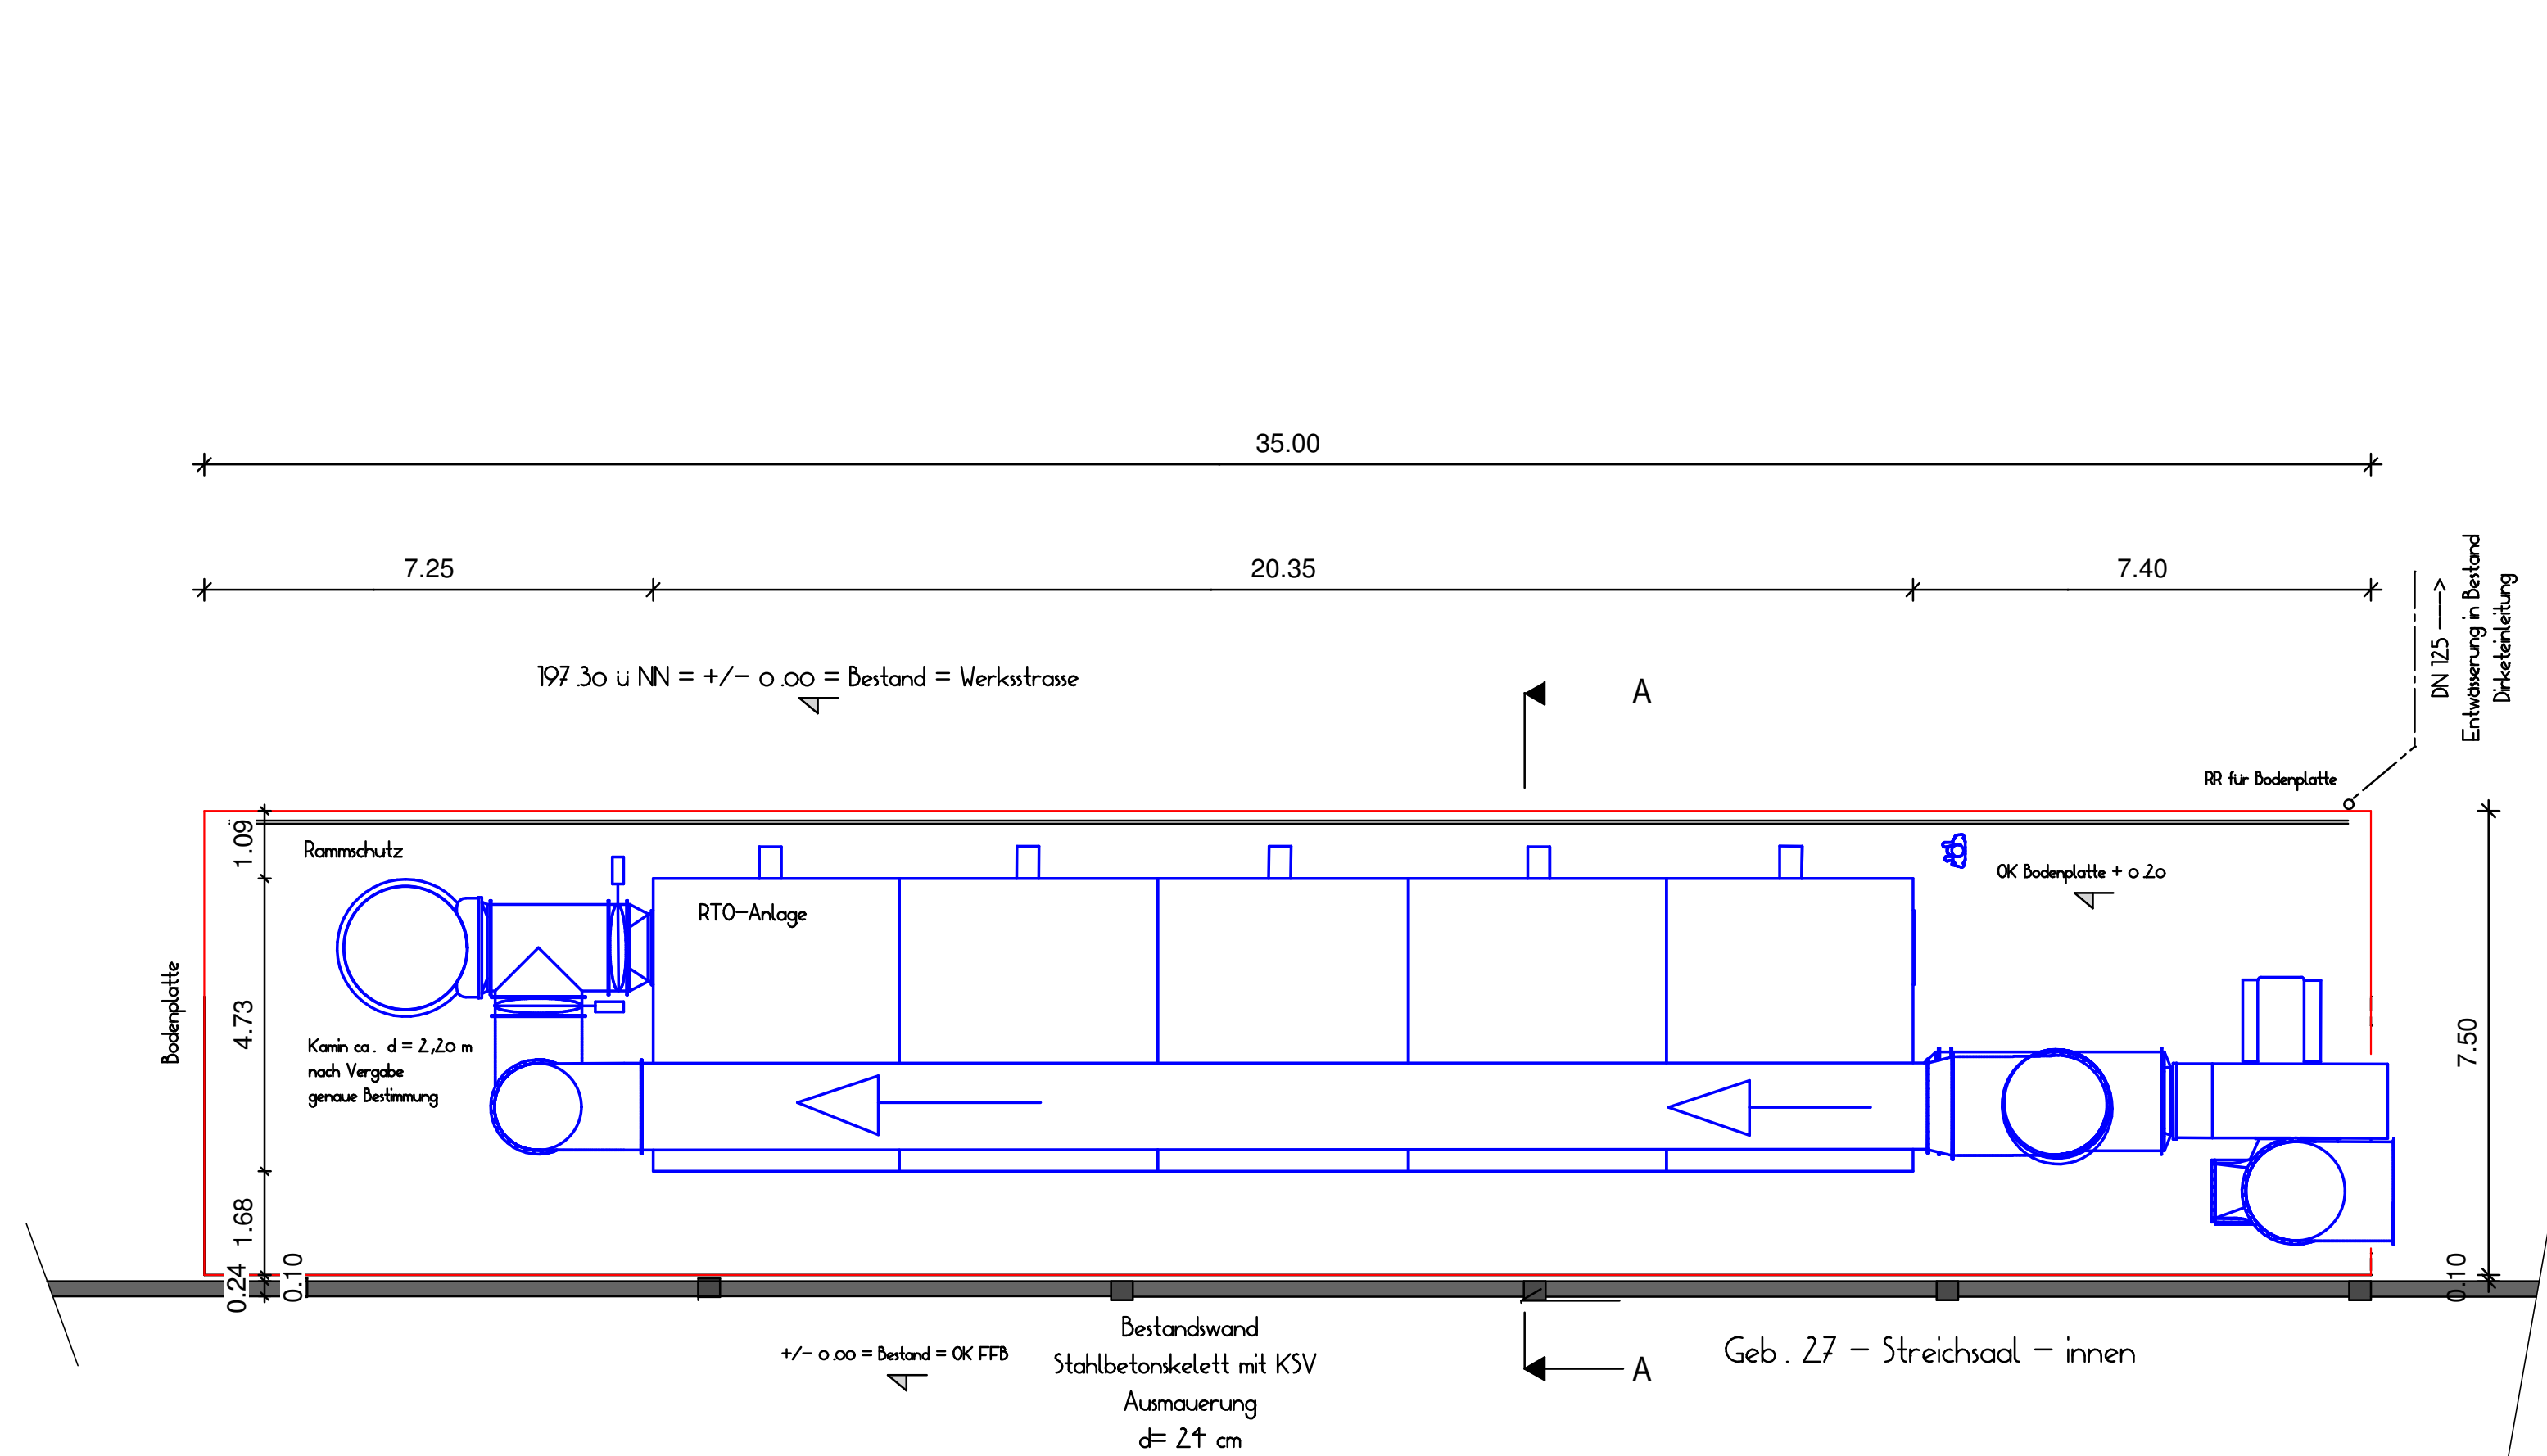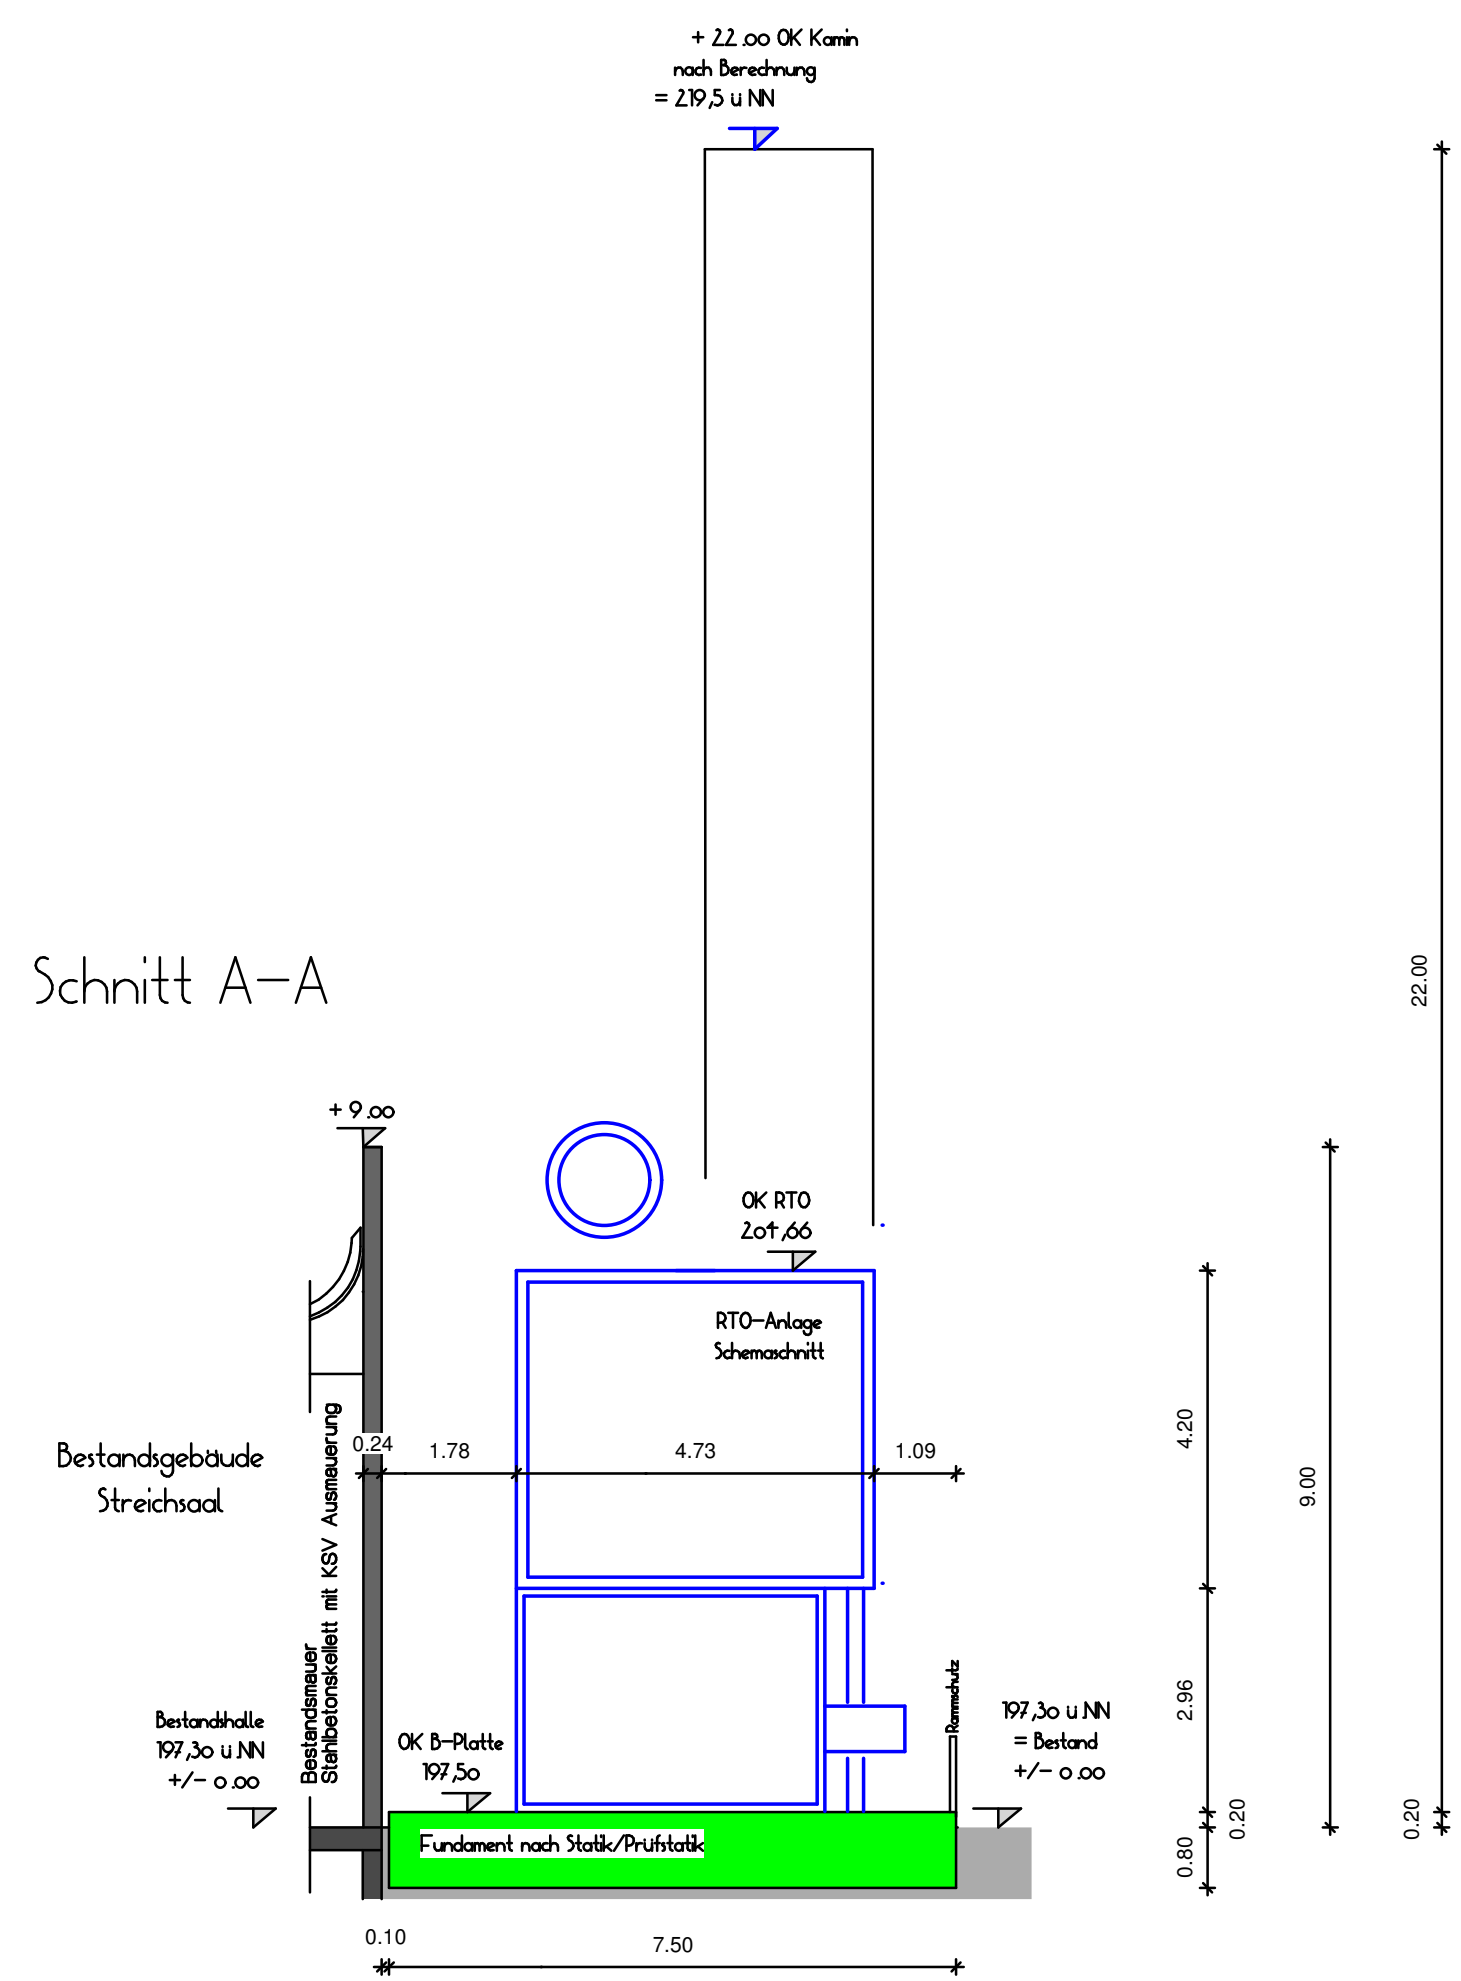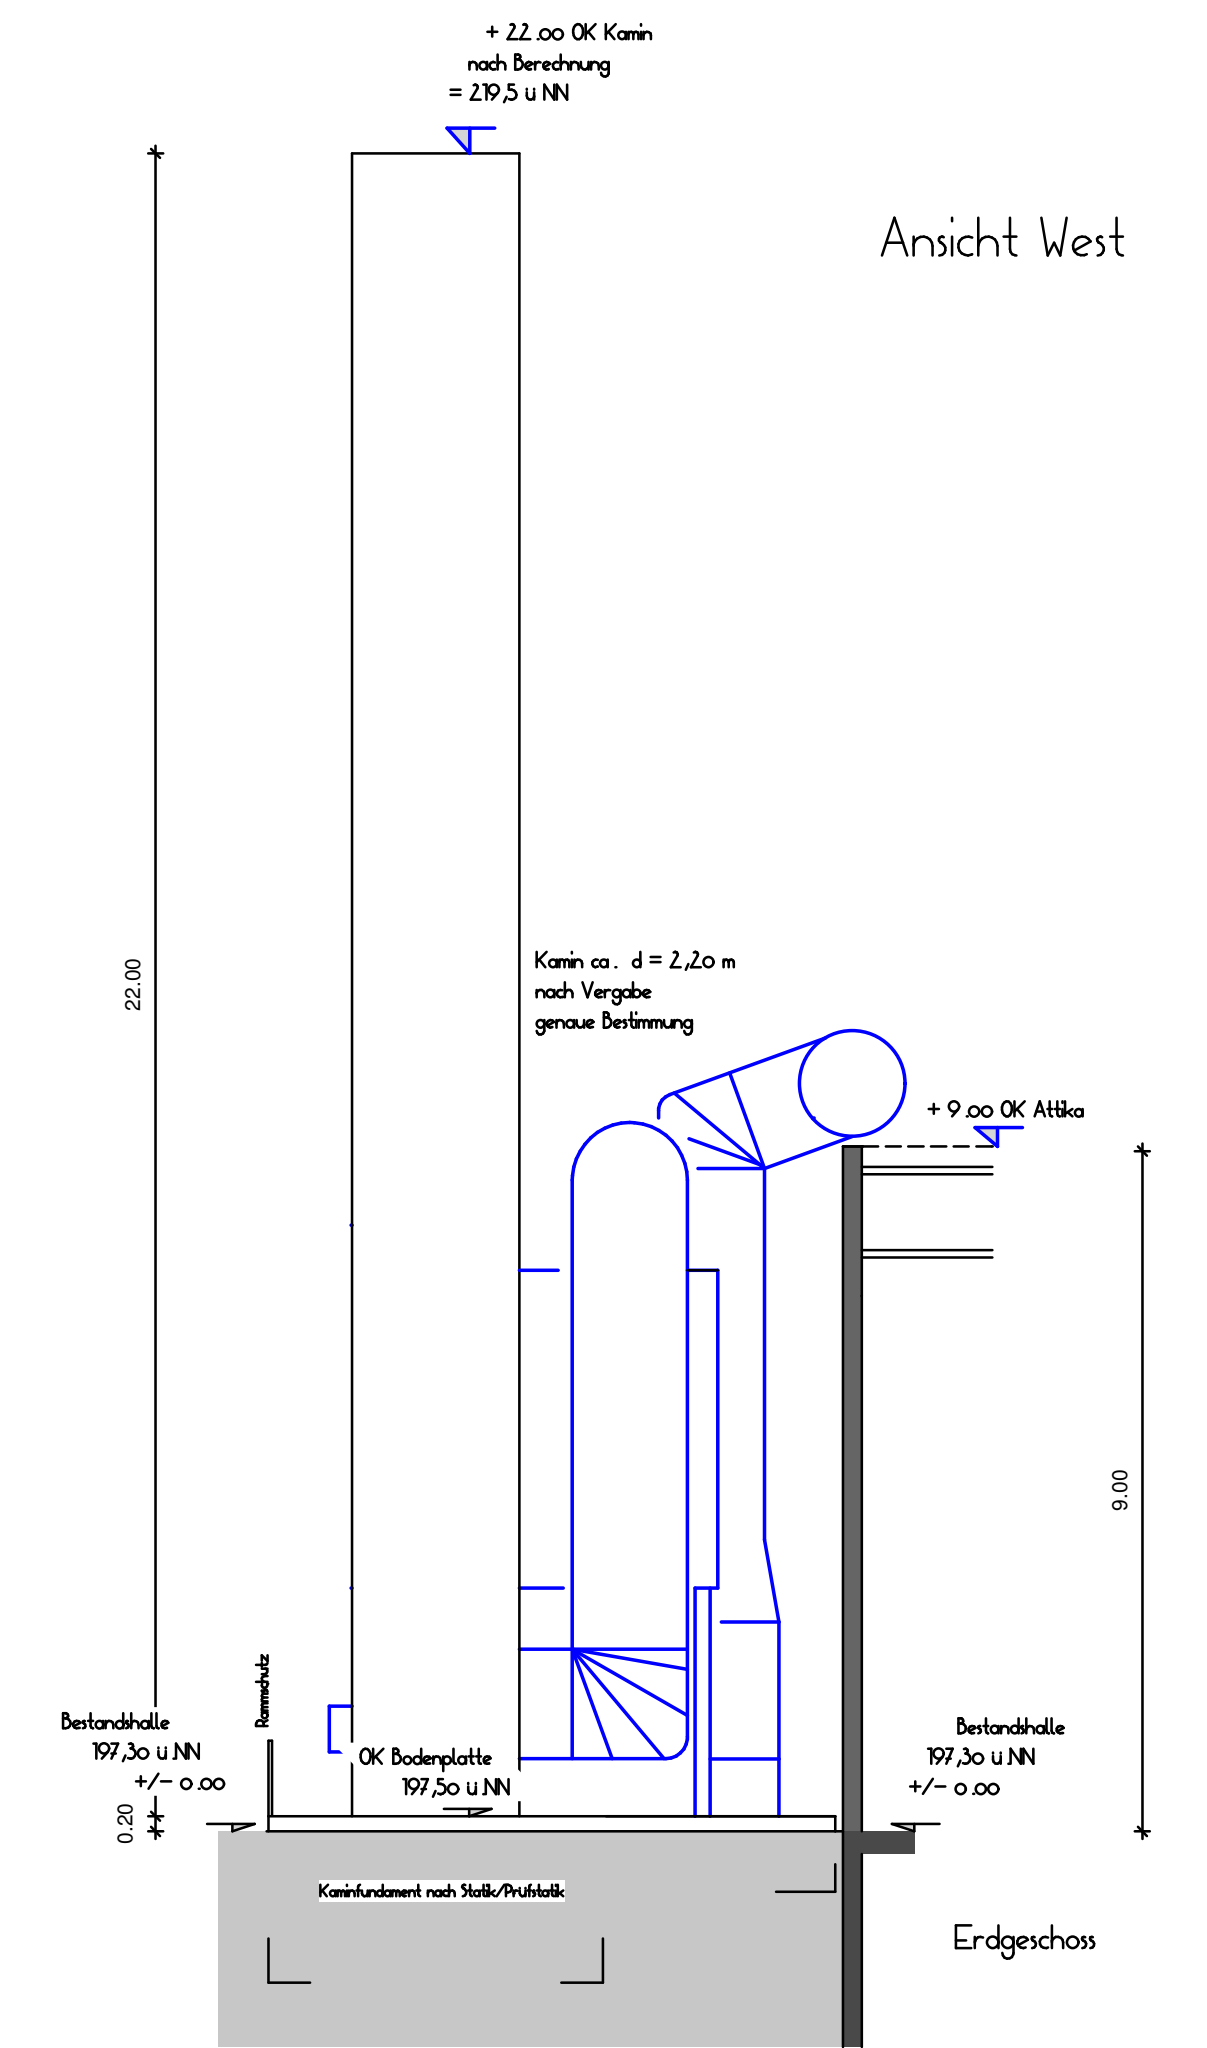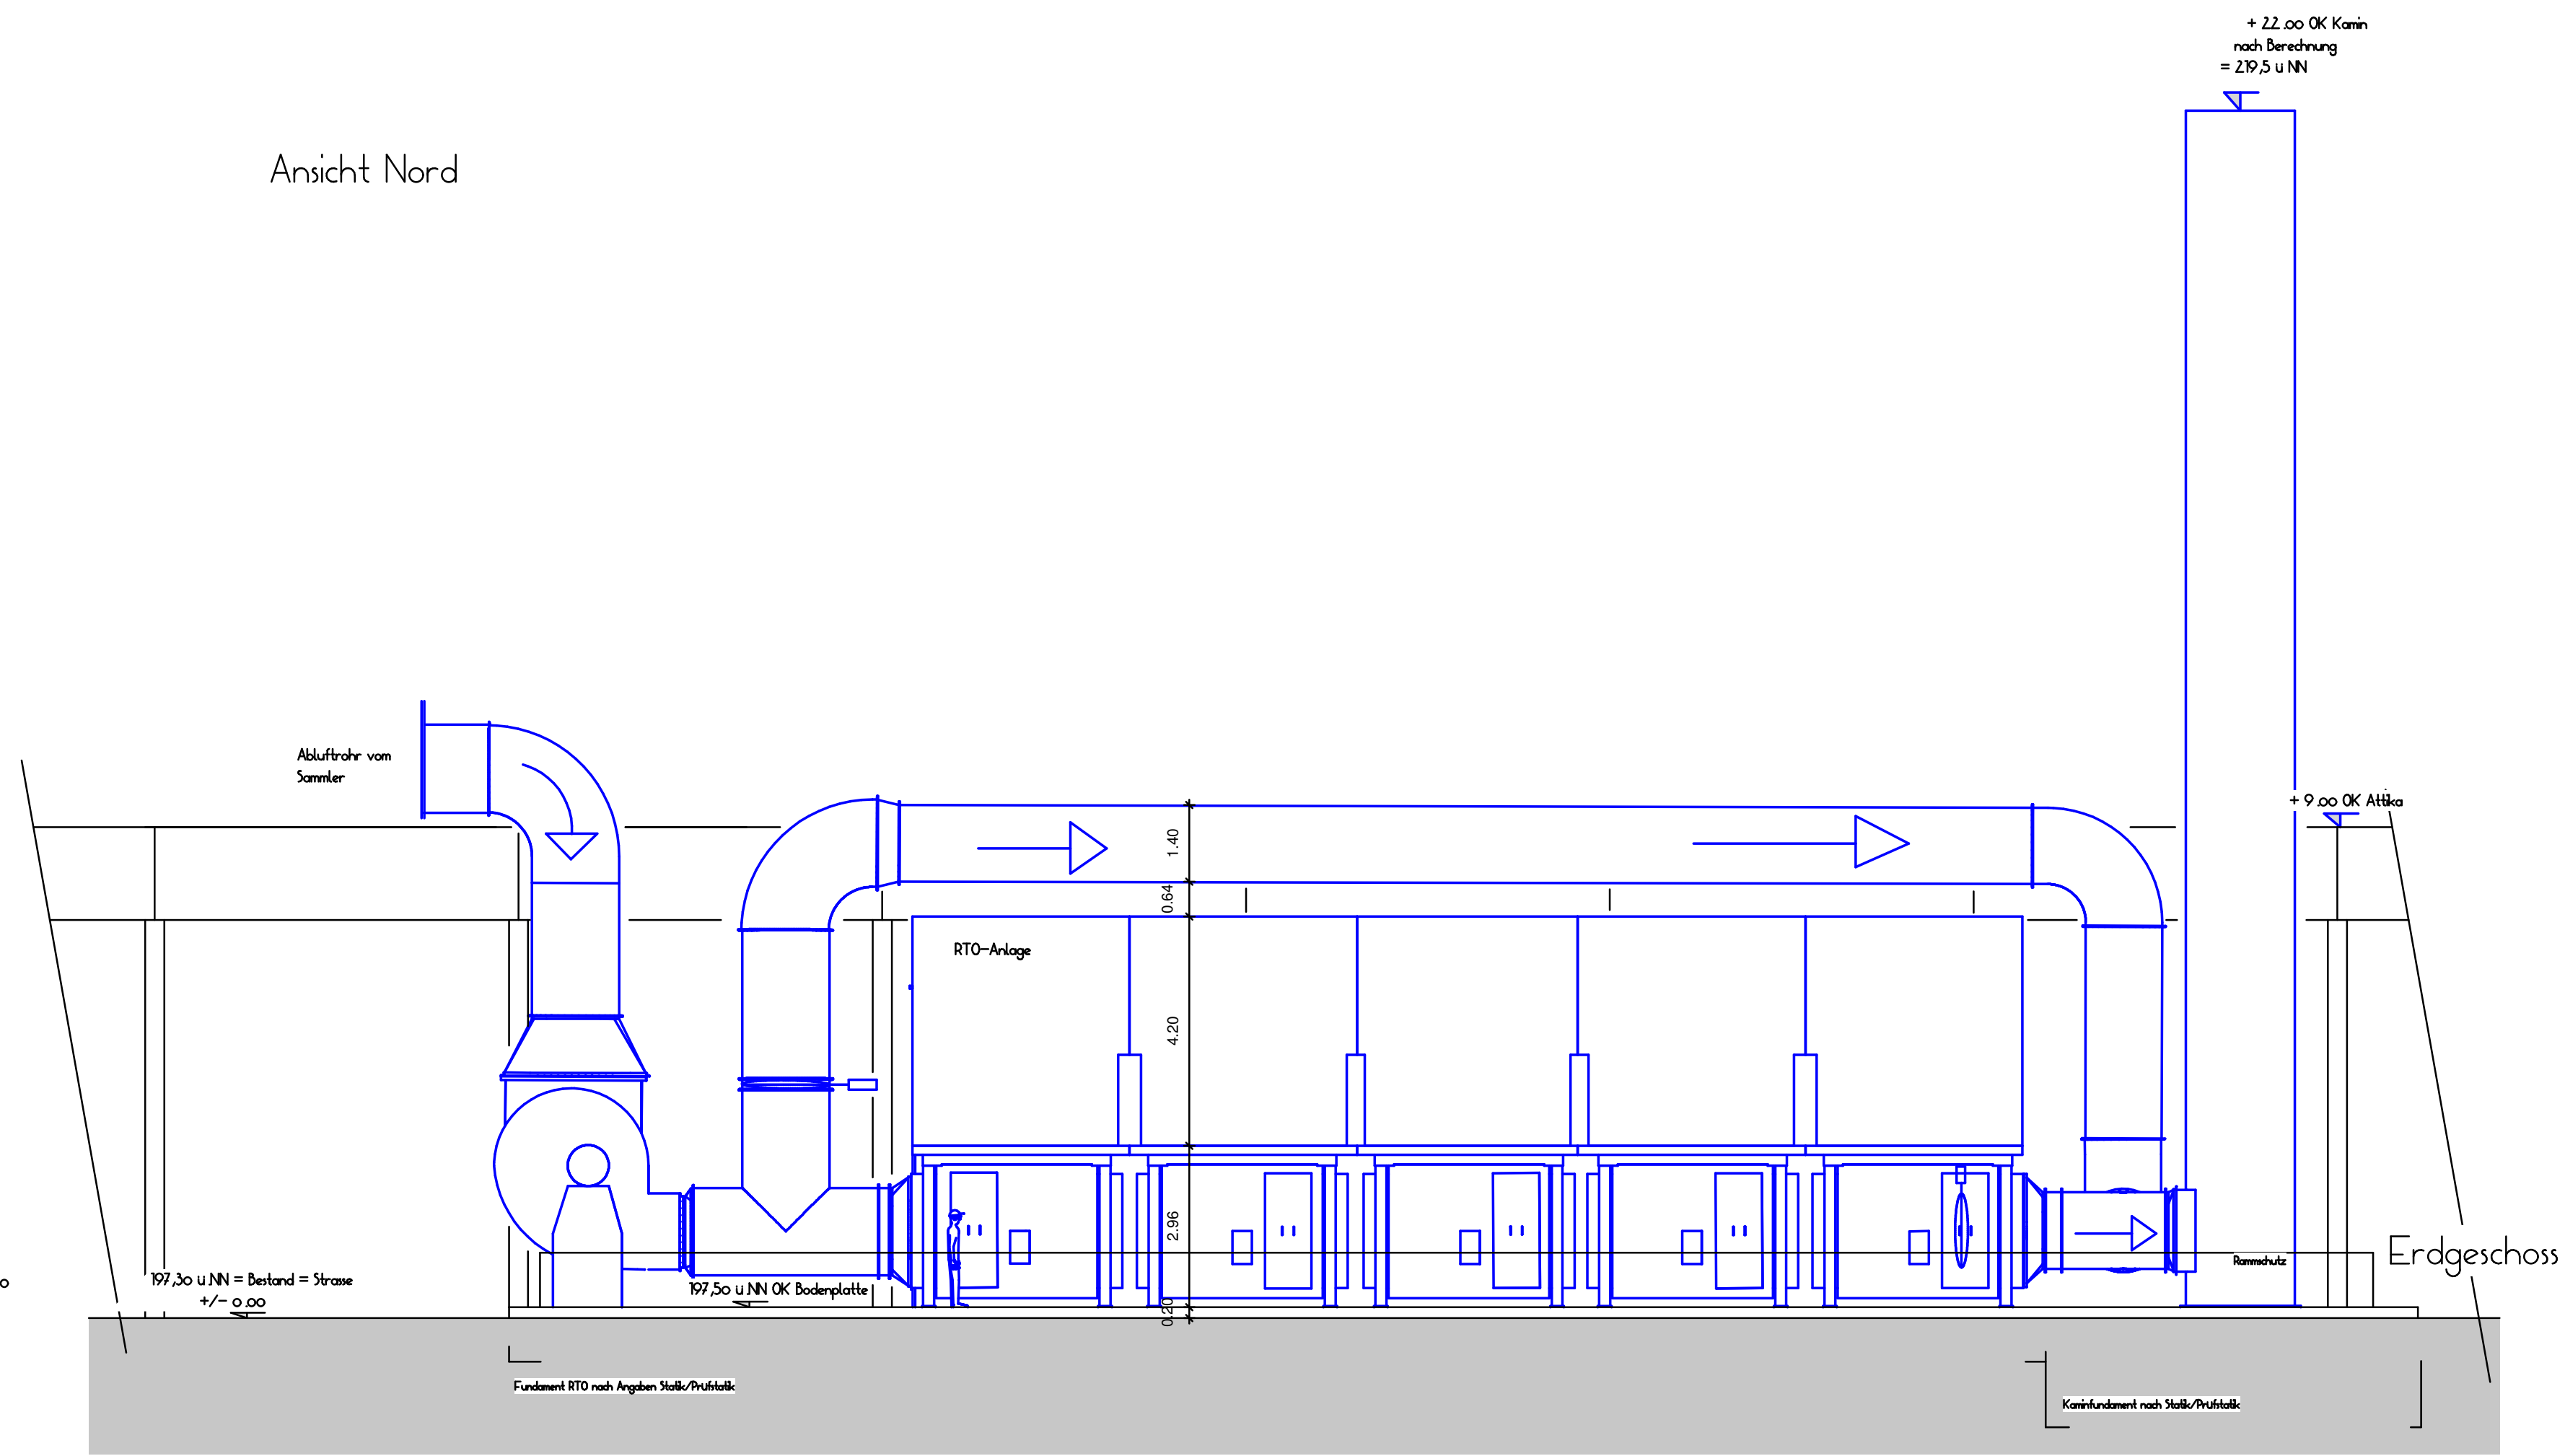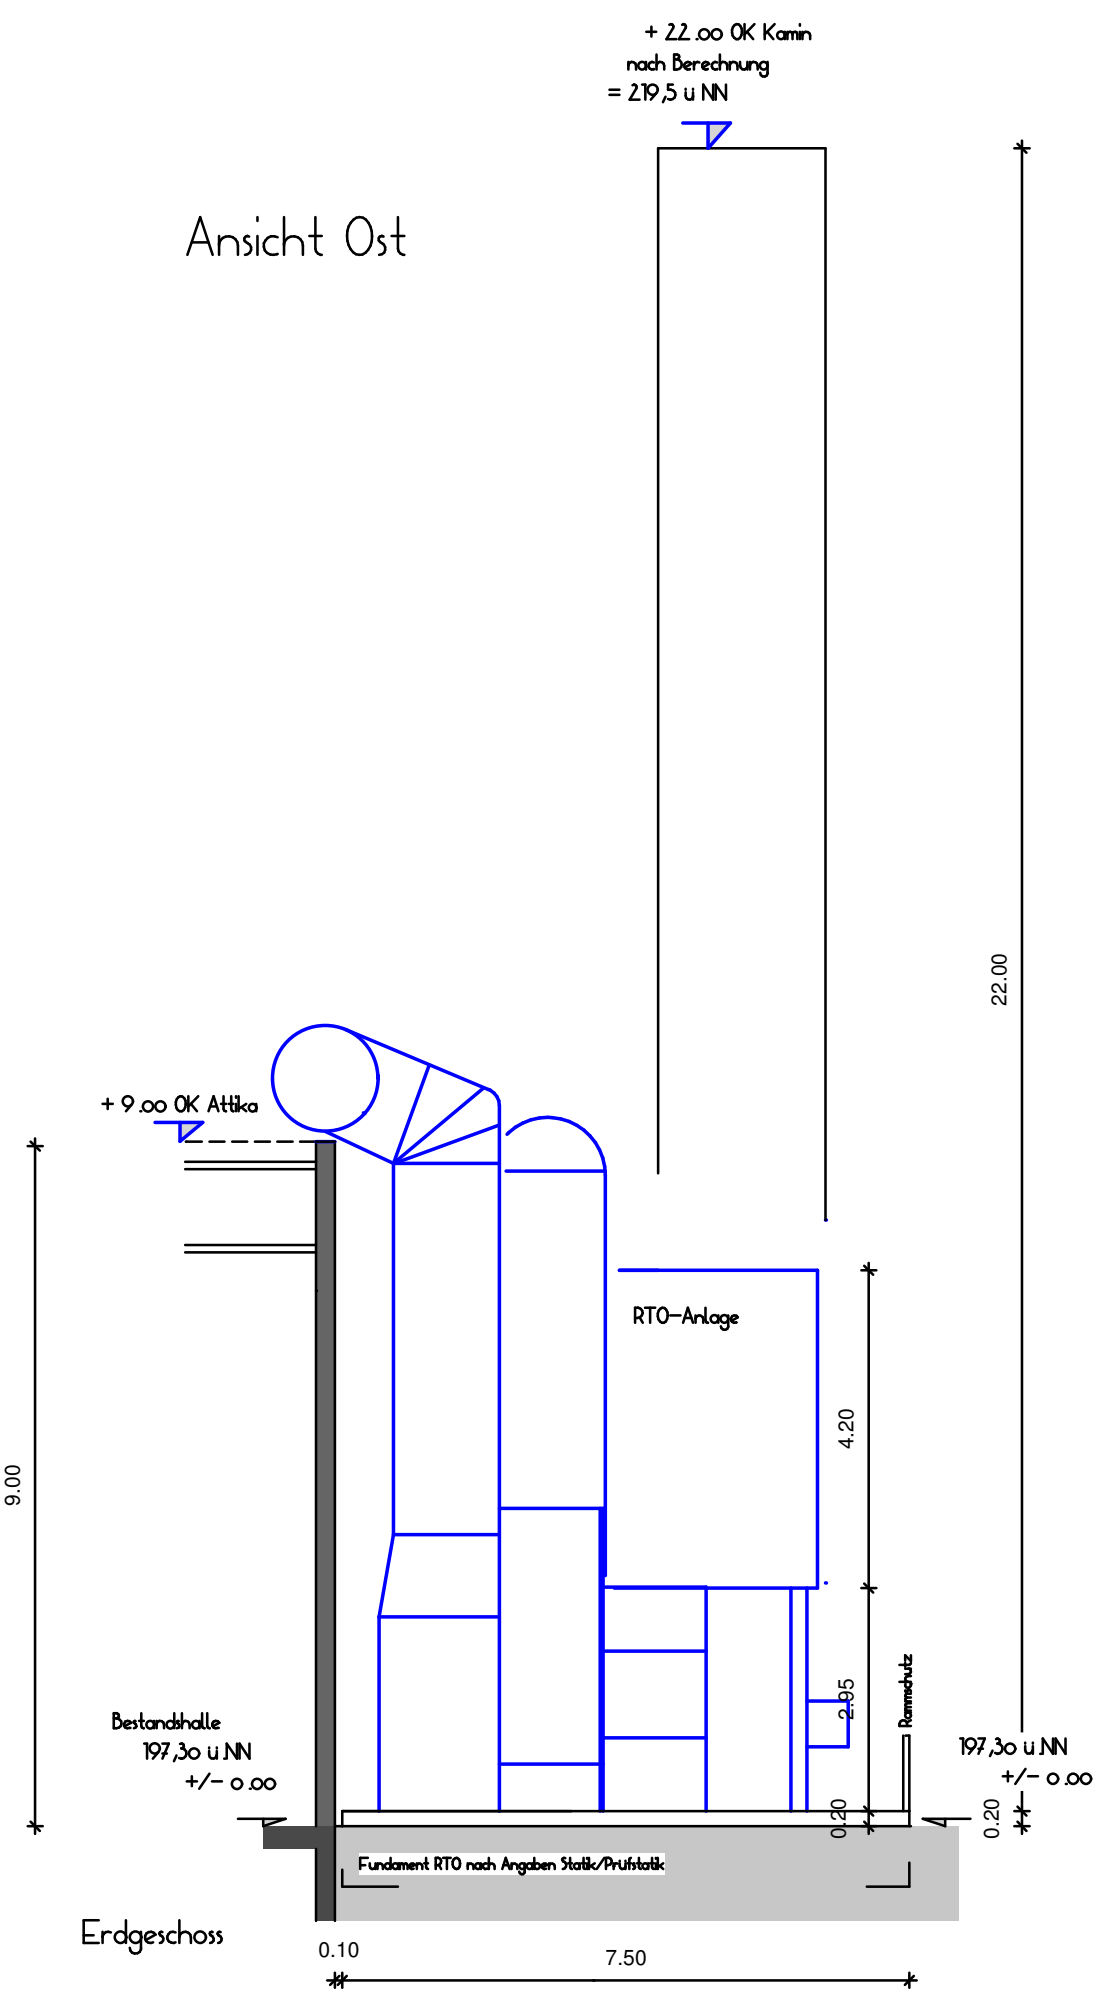

Erdgeschoss/
Draufsicht
Entwässerung

KREIS HOHENLOHE
GEMEINDE WEISSBACH
GEMARKUNG WEISSBACH

BAUVORHABEN :
ERRICHTUNG EINER
REGENERATIVEN
NACHVERB RENNUNG RTO

BAUHERR:

BAUGESUCHSPLANUNG
1100
GRUNDRISS/
DRAUFSICHT
SCHNITT
ENTWÄSSERUNG
ANSICHTEN

ANERKANNT 02.08.2021

AUFGESTELLT 02.08.2021

VOLKER KERL
SALINENSTRASSE 1
74679 WEISSBACH