



Ansicht Süd

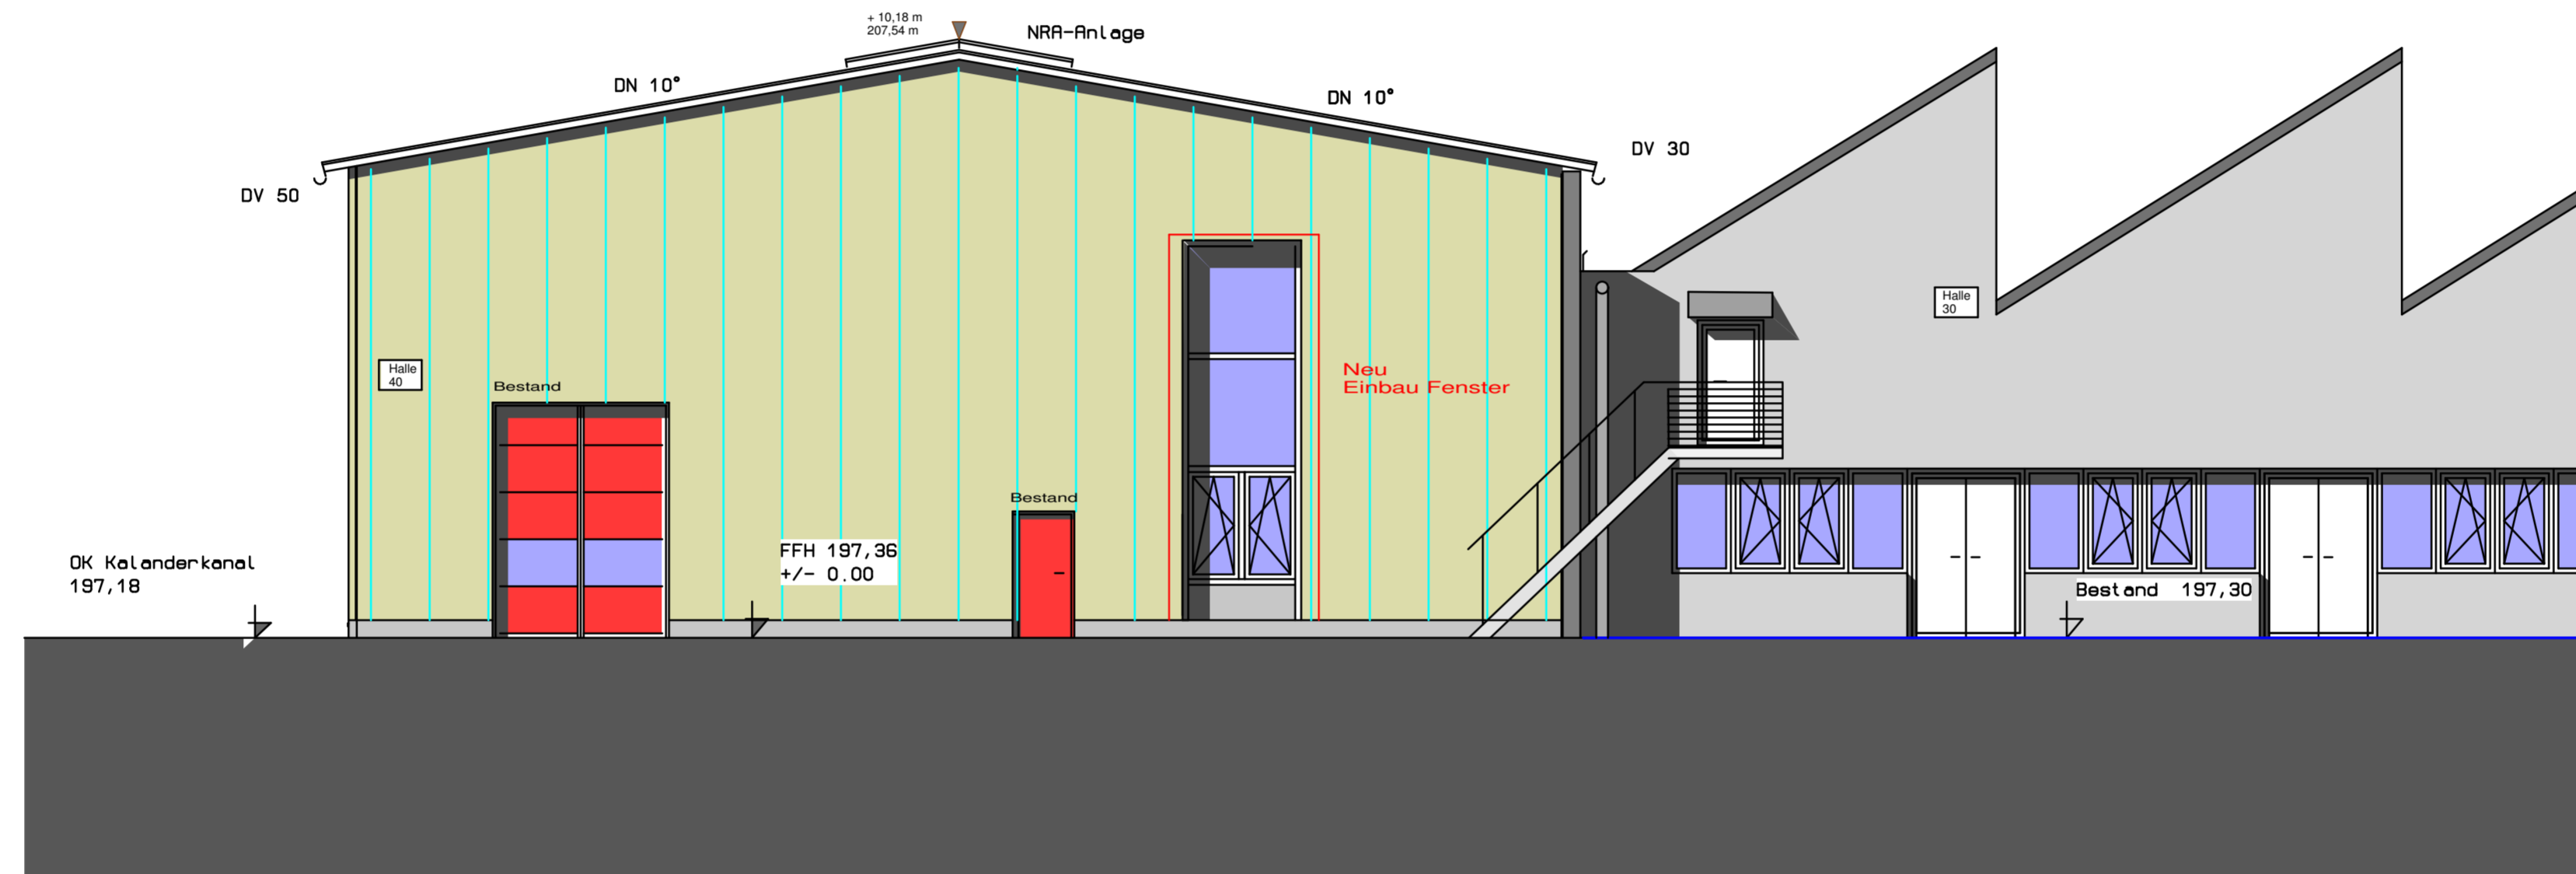

ANSICHT OST

Bestand HF-Halle

Bestand Schlosserei

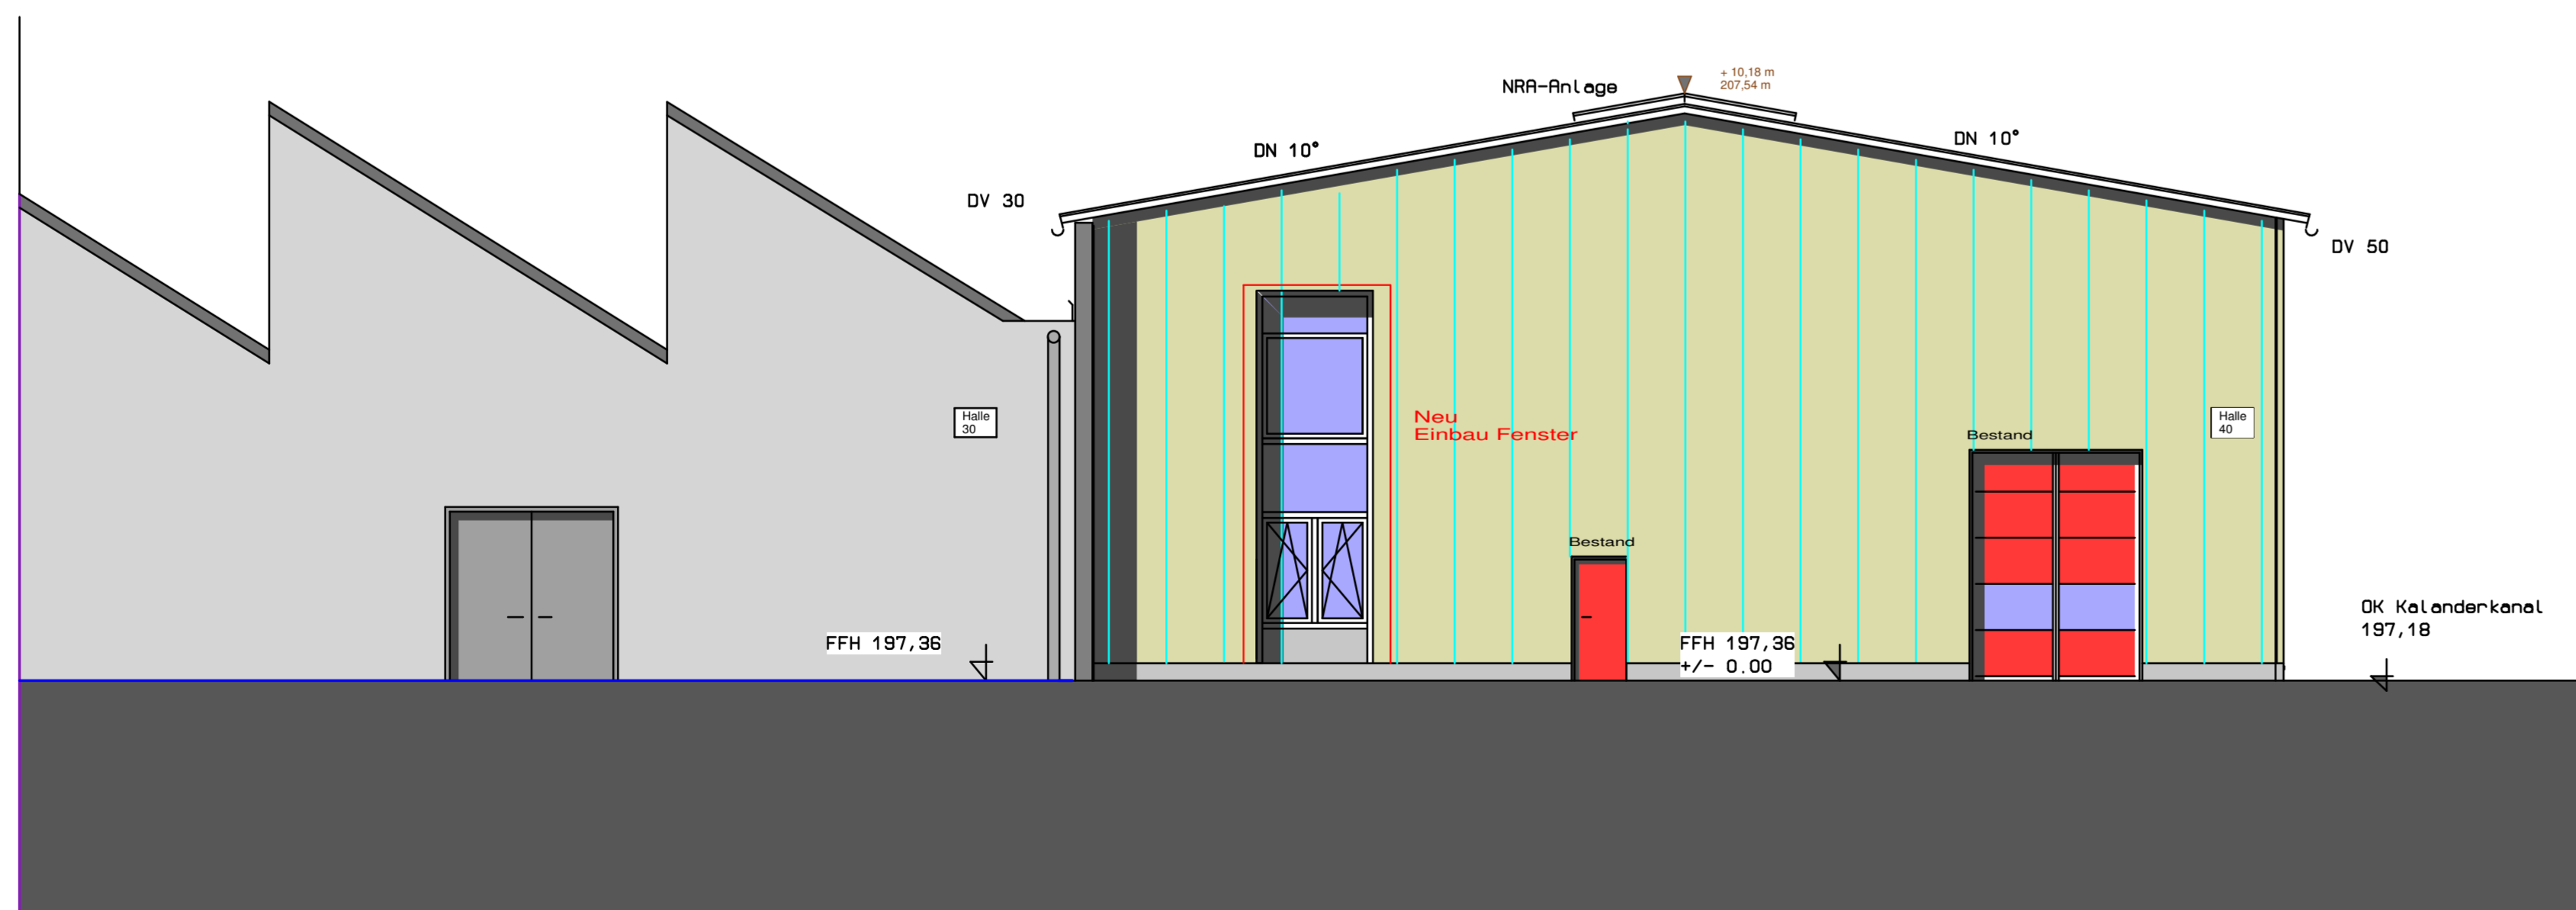

ANSICHT WEST

GEMEINDE WEISSBACH  
GEMARKUNG WEISSBACH

BAUVORHABEN :  
NUTZUNGSÄNDERUNG  
LAGERHALLE  
ZU EINER  
PRODUKTIONSHALLE  
GEB. 40 (Intern)

BAUGESUCHSPANLUNG  
1:100

ANSICHT

13.02.2022

AUFGESTELLT 13.02.2022