Lageplan zeichnerischer Teil

zum Bauantrag (§4 LBOVVO)

~~Maßstab 1:500~~

mit Abstandsflächen

Stadt/Gemeinde: Weißbach
Gemarkung Weißbach
/Flur:
Landkreis: Hohenlohekreis

Hell Ingenieure
Dipl.-Ing. Volker Hell
Hirschgasse 5
74613 Öhringen
☎ 07940 3049 🖷 07940 6144
☎ 07941 647 947 🖷 07941 648 043

Öhringen, den 19.05.2022

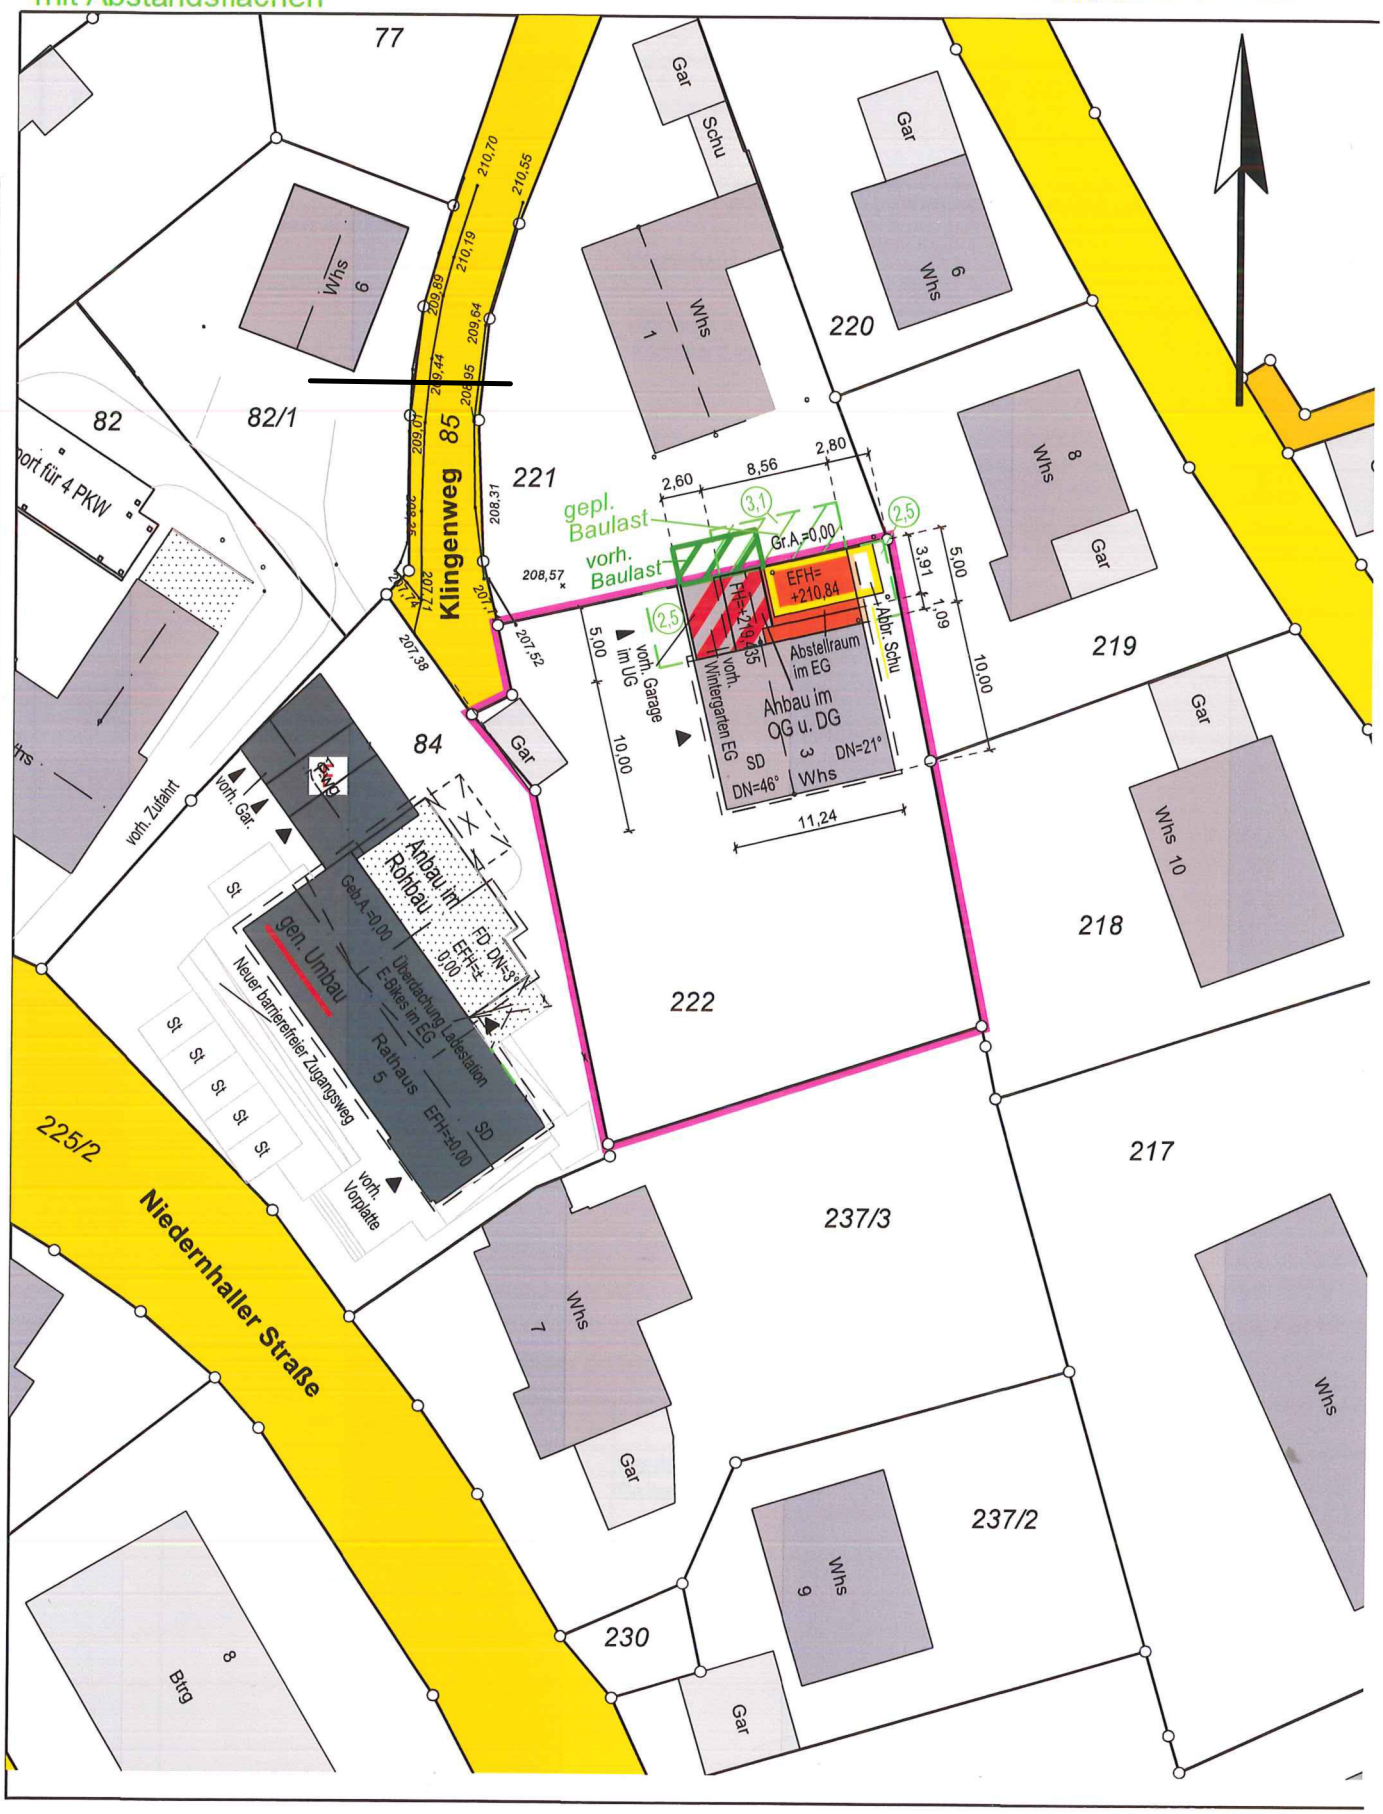

Eventuell vorhandene unterirdische Leitungen sind nicht dargestellt.

Der Eintrag der EFH erfolgt nach Angaben des Planverfassers

AN: 1-22039-000

Höhensystem: DHHN2016(müNHN)

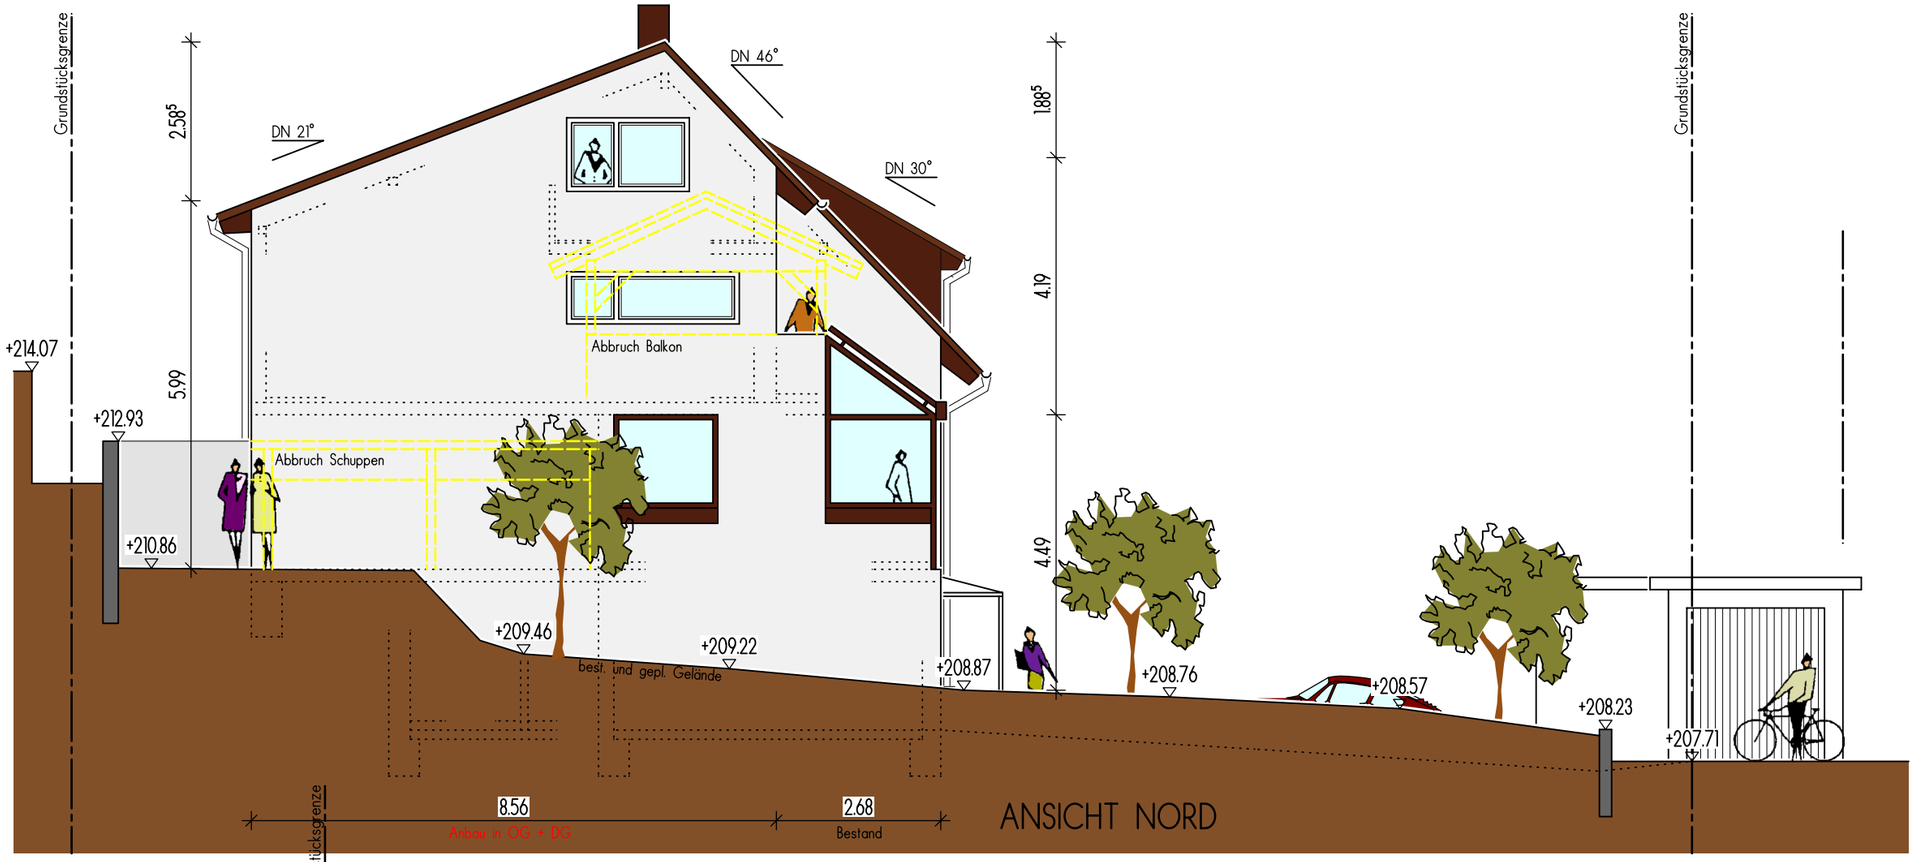

Bauvorhaben

Anbau in OG + DG
an ein best. Wohnhaus
Klingenweg 3
74679 Weißbach

Erstellt: 05.05.2022

Ansichten 1

~~M 1/100~~

Bauherr

Planung

Edith Hasenfuß
Freie Architektin
Auweg 42
74653 Ingelfingen

Tel. 07940-59060

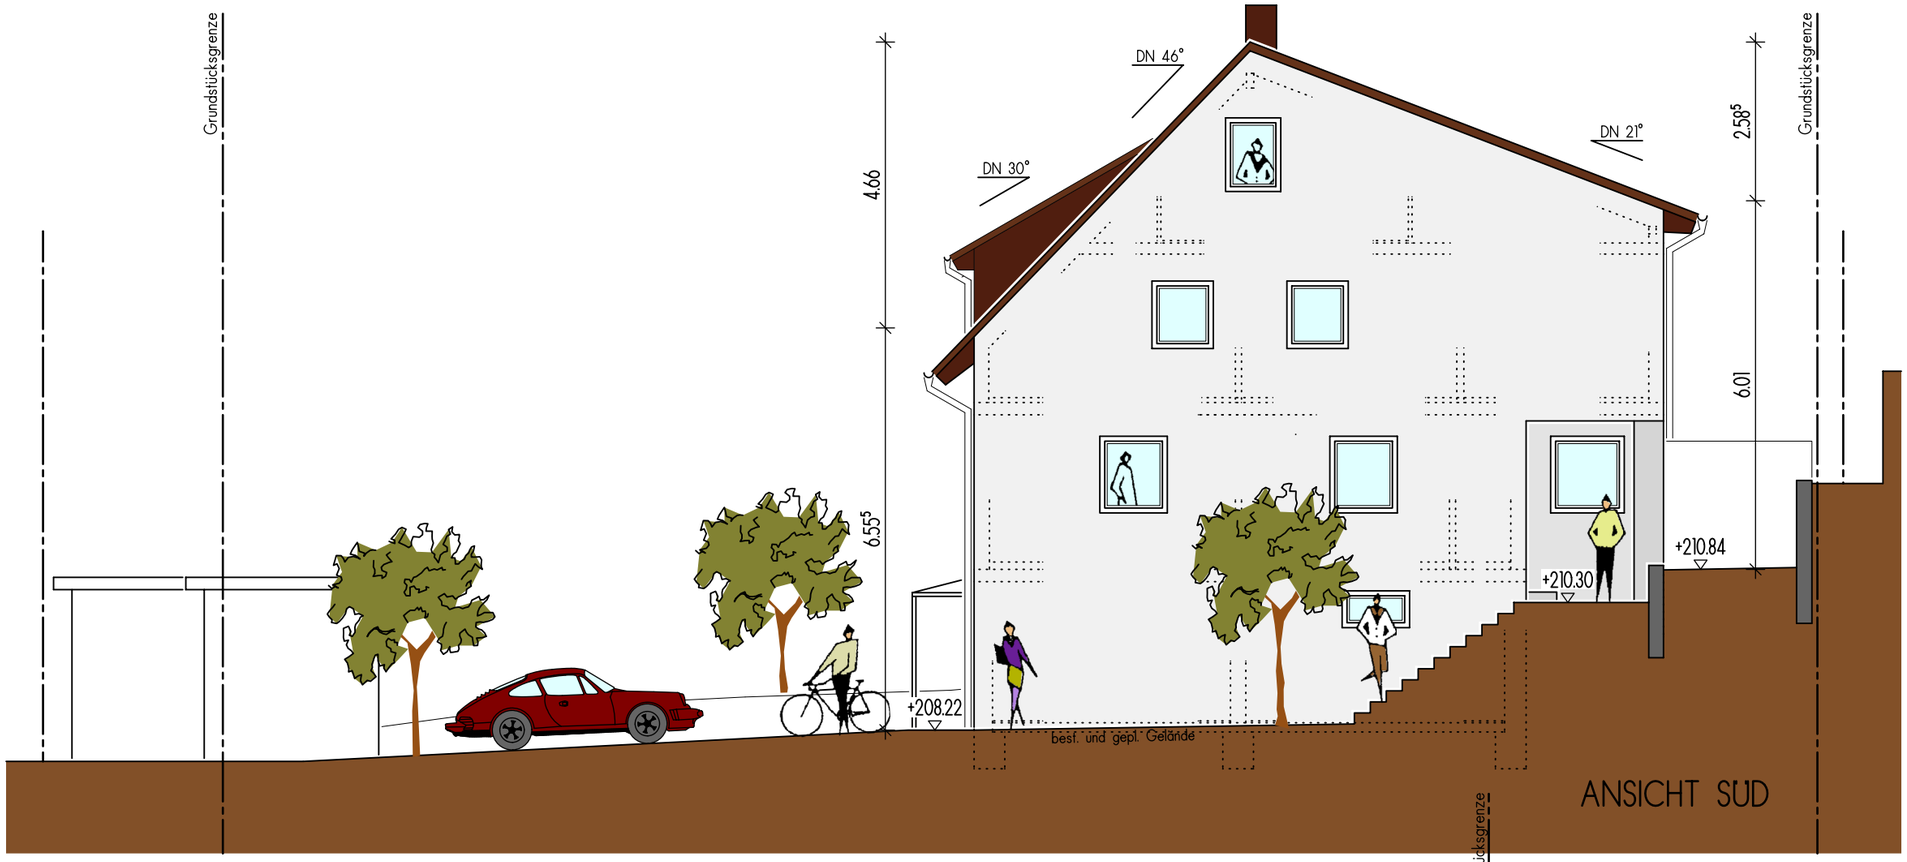

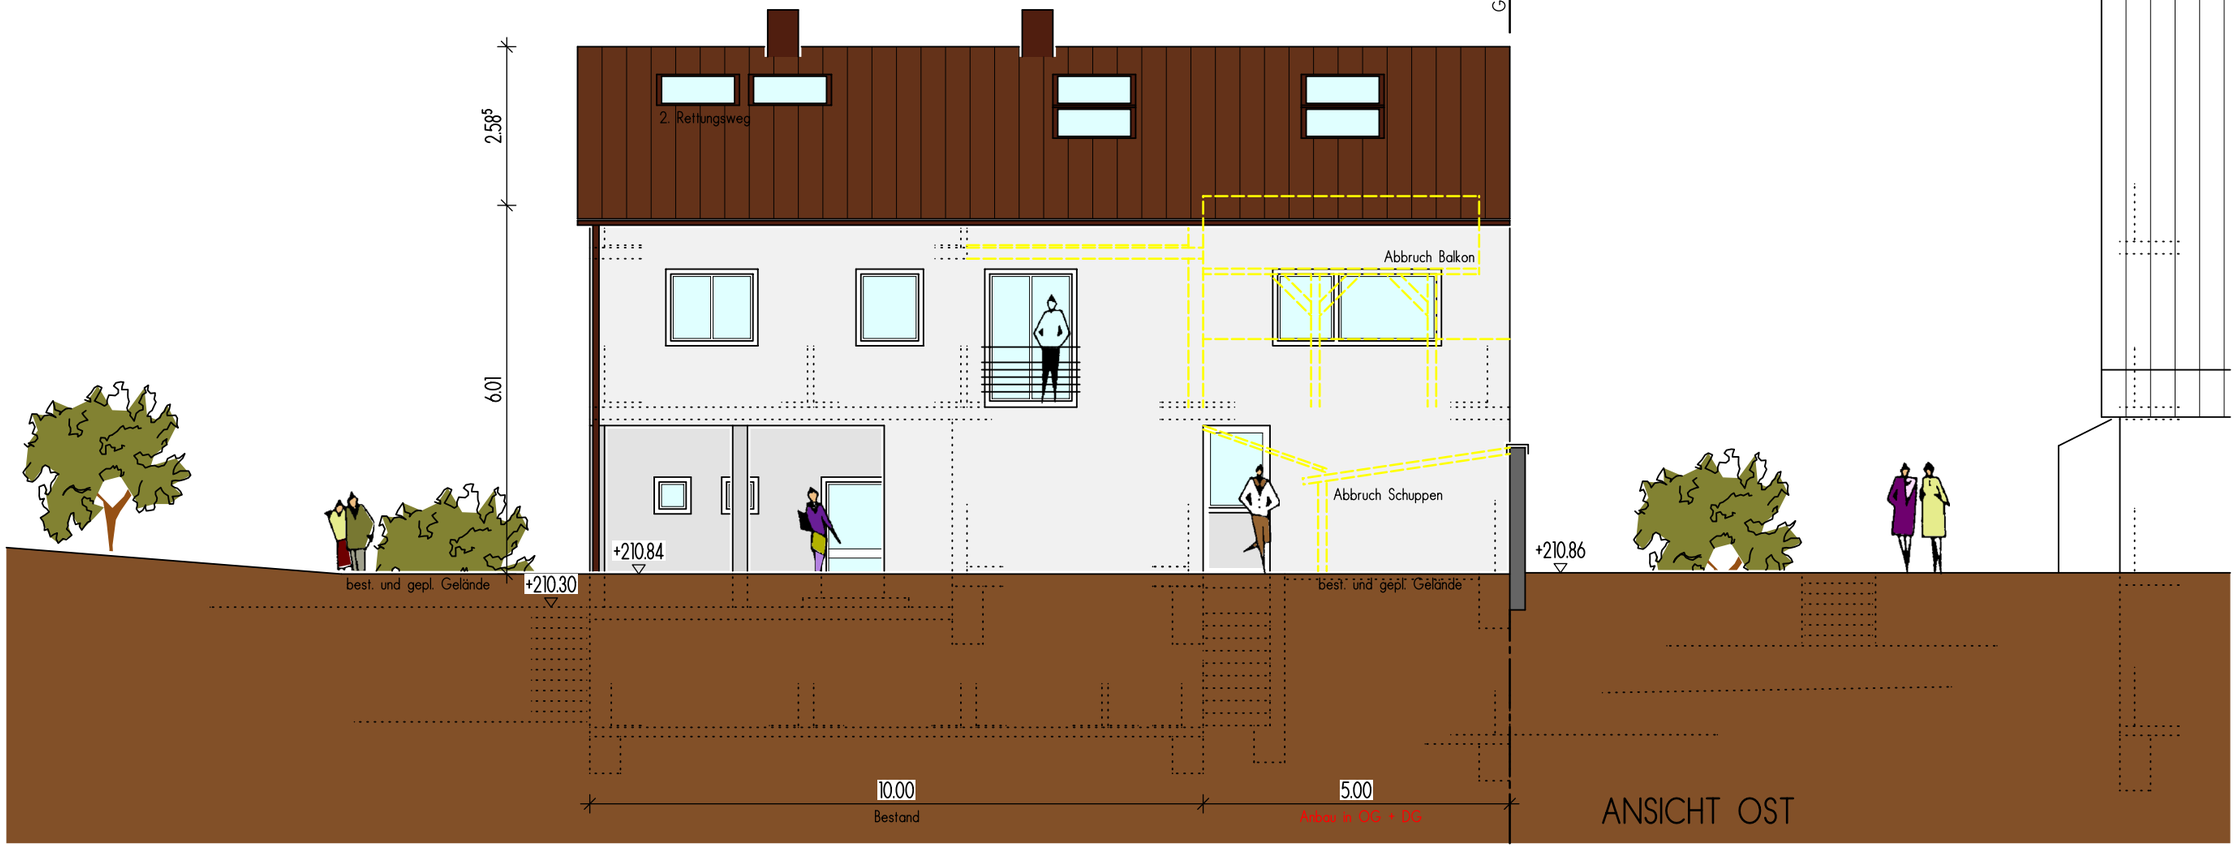

Bauvorhaben

Anbau in OG + DG
an ein best. Wohnhaus
Klingenweg 3
74679 Weißbach

Erstellt: 05.05.2022

Ansichten 2

~~M 1/100~~

Bauherr

Planung

Edith Hasenfuß
Freie Architektin
Auweg 42
74653 Ingelfingen

Tel. 07940-59060

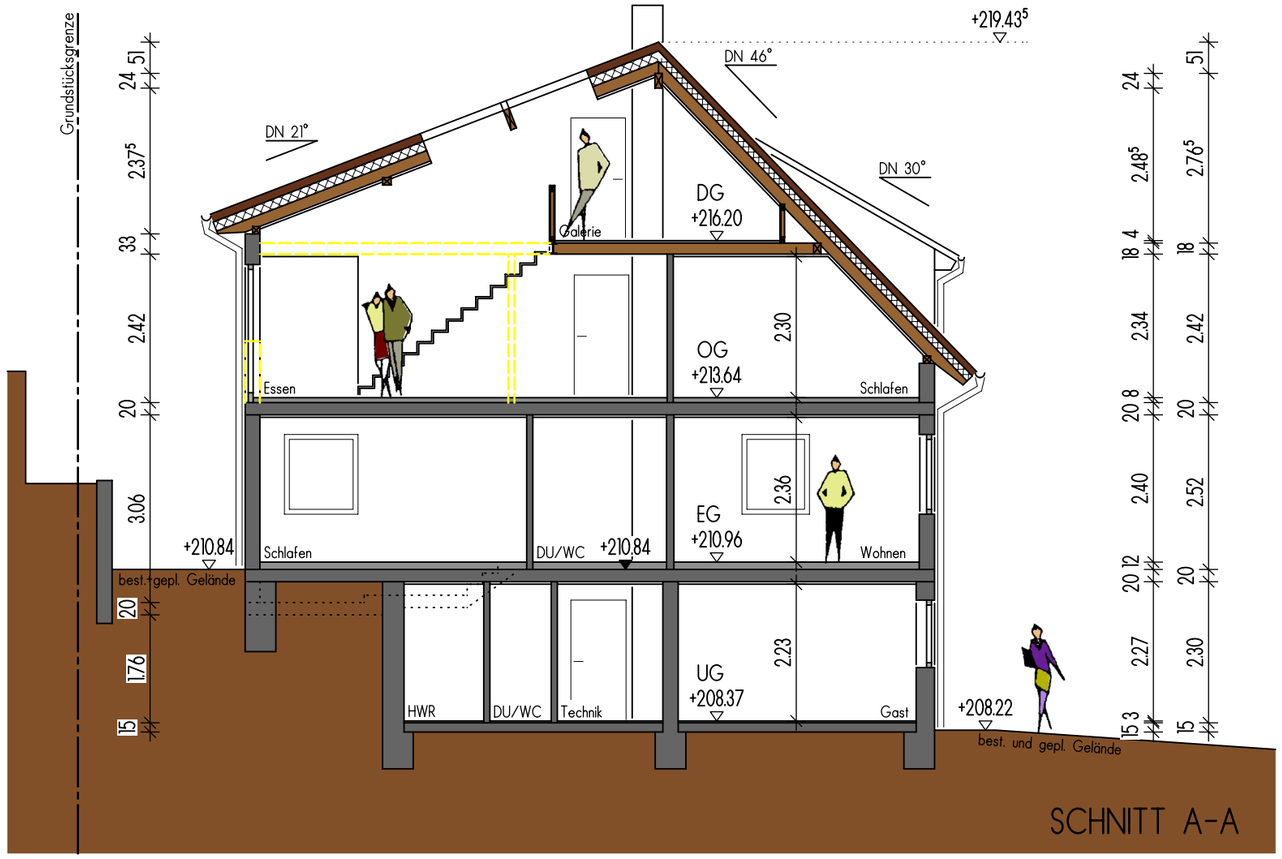

SCHNITT A-A

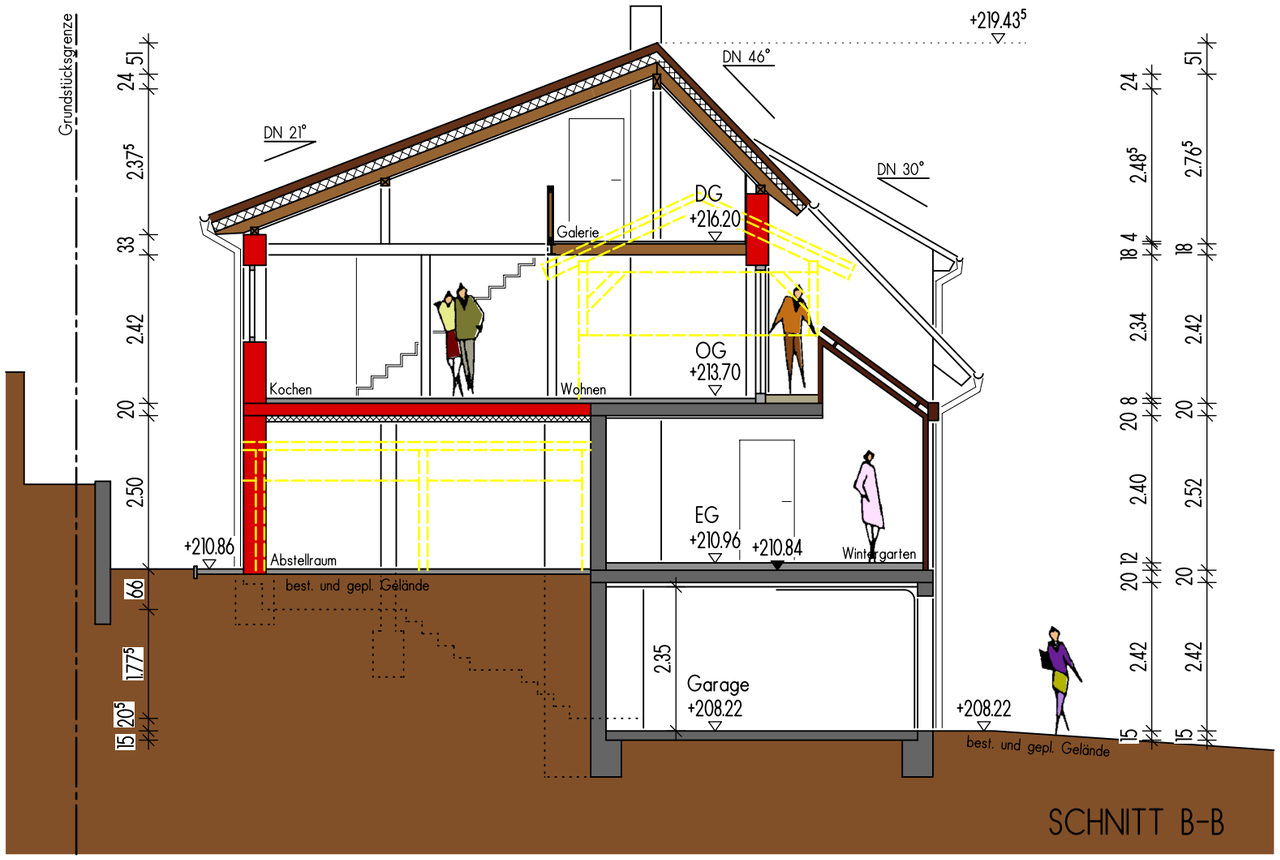

SCHNITT B-B

Bauvorhaben

Anbau in OG + DG
an ein best. Wohnhaus
Klingenweg 3
74679 Weißbach

Erstellt: 05.05.2022

Schnitte

~~M 1/100~~

Bauherr

anerkannt:

Planung

Edith Hasenfuß
Freie Architektin
Auweg 42
74653 Ingelfingen

Tel. 07940-59060