



# Lageplan

**Zeichnerischer Teil**  
Zum Bauantrag (§ 4 LBO VVO)

**Maßstab 1/1.000**

*Th. Schwarz*


**Schwarz**  
Ingenieurbüro für Bauwesen GmbH & Co. KG

Dipl.-Ing. (FH) Thomas Schwarz  
Zeppelinstraße 15  
74653 Künzelsau  
Tel. (07940) 6081  
Fax. (07940) 6083


e-Mail: Kontakt@schwarz-ing.de  
Internet: www.schwarz-ing.de

Eventuell vorhandene unterirdische  
Leitungen sind nicht dargestellt


S22-080  
30.06.2022

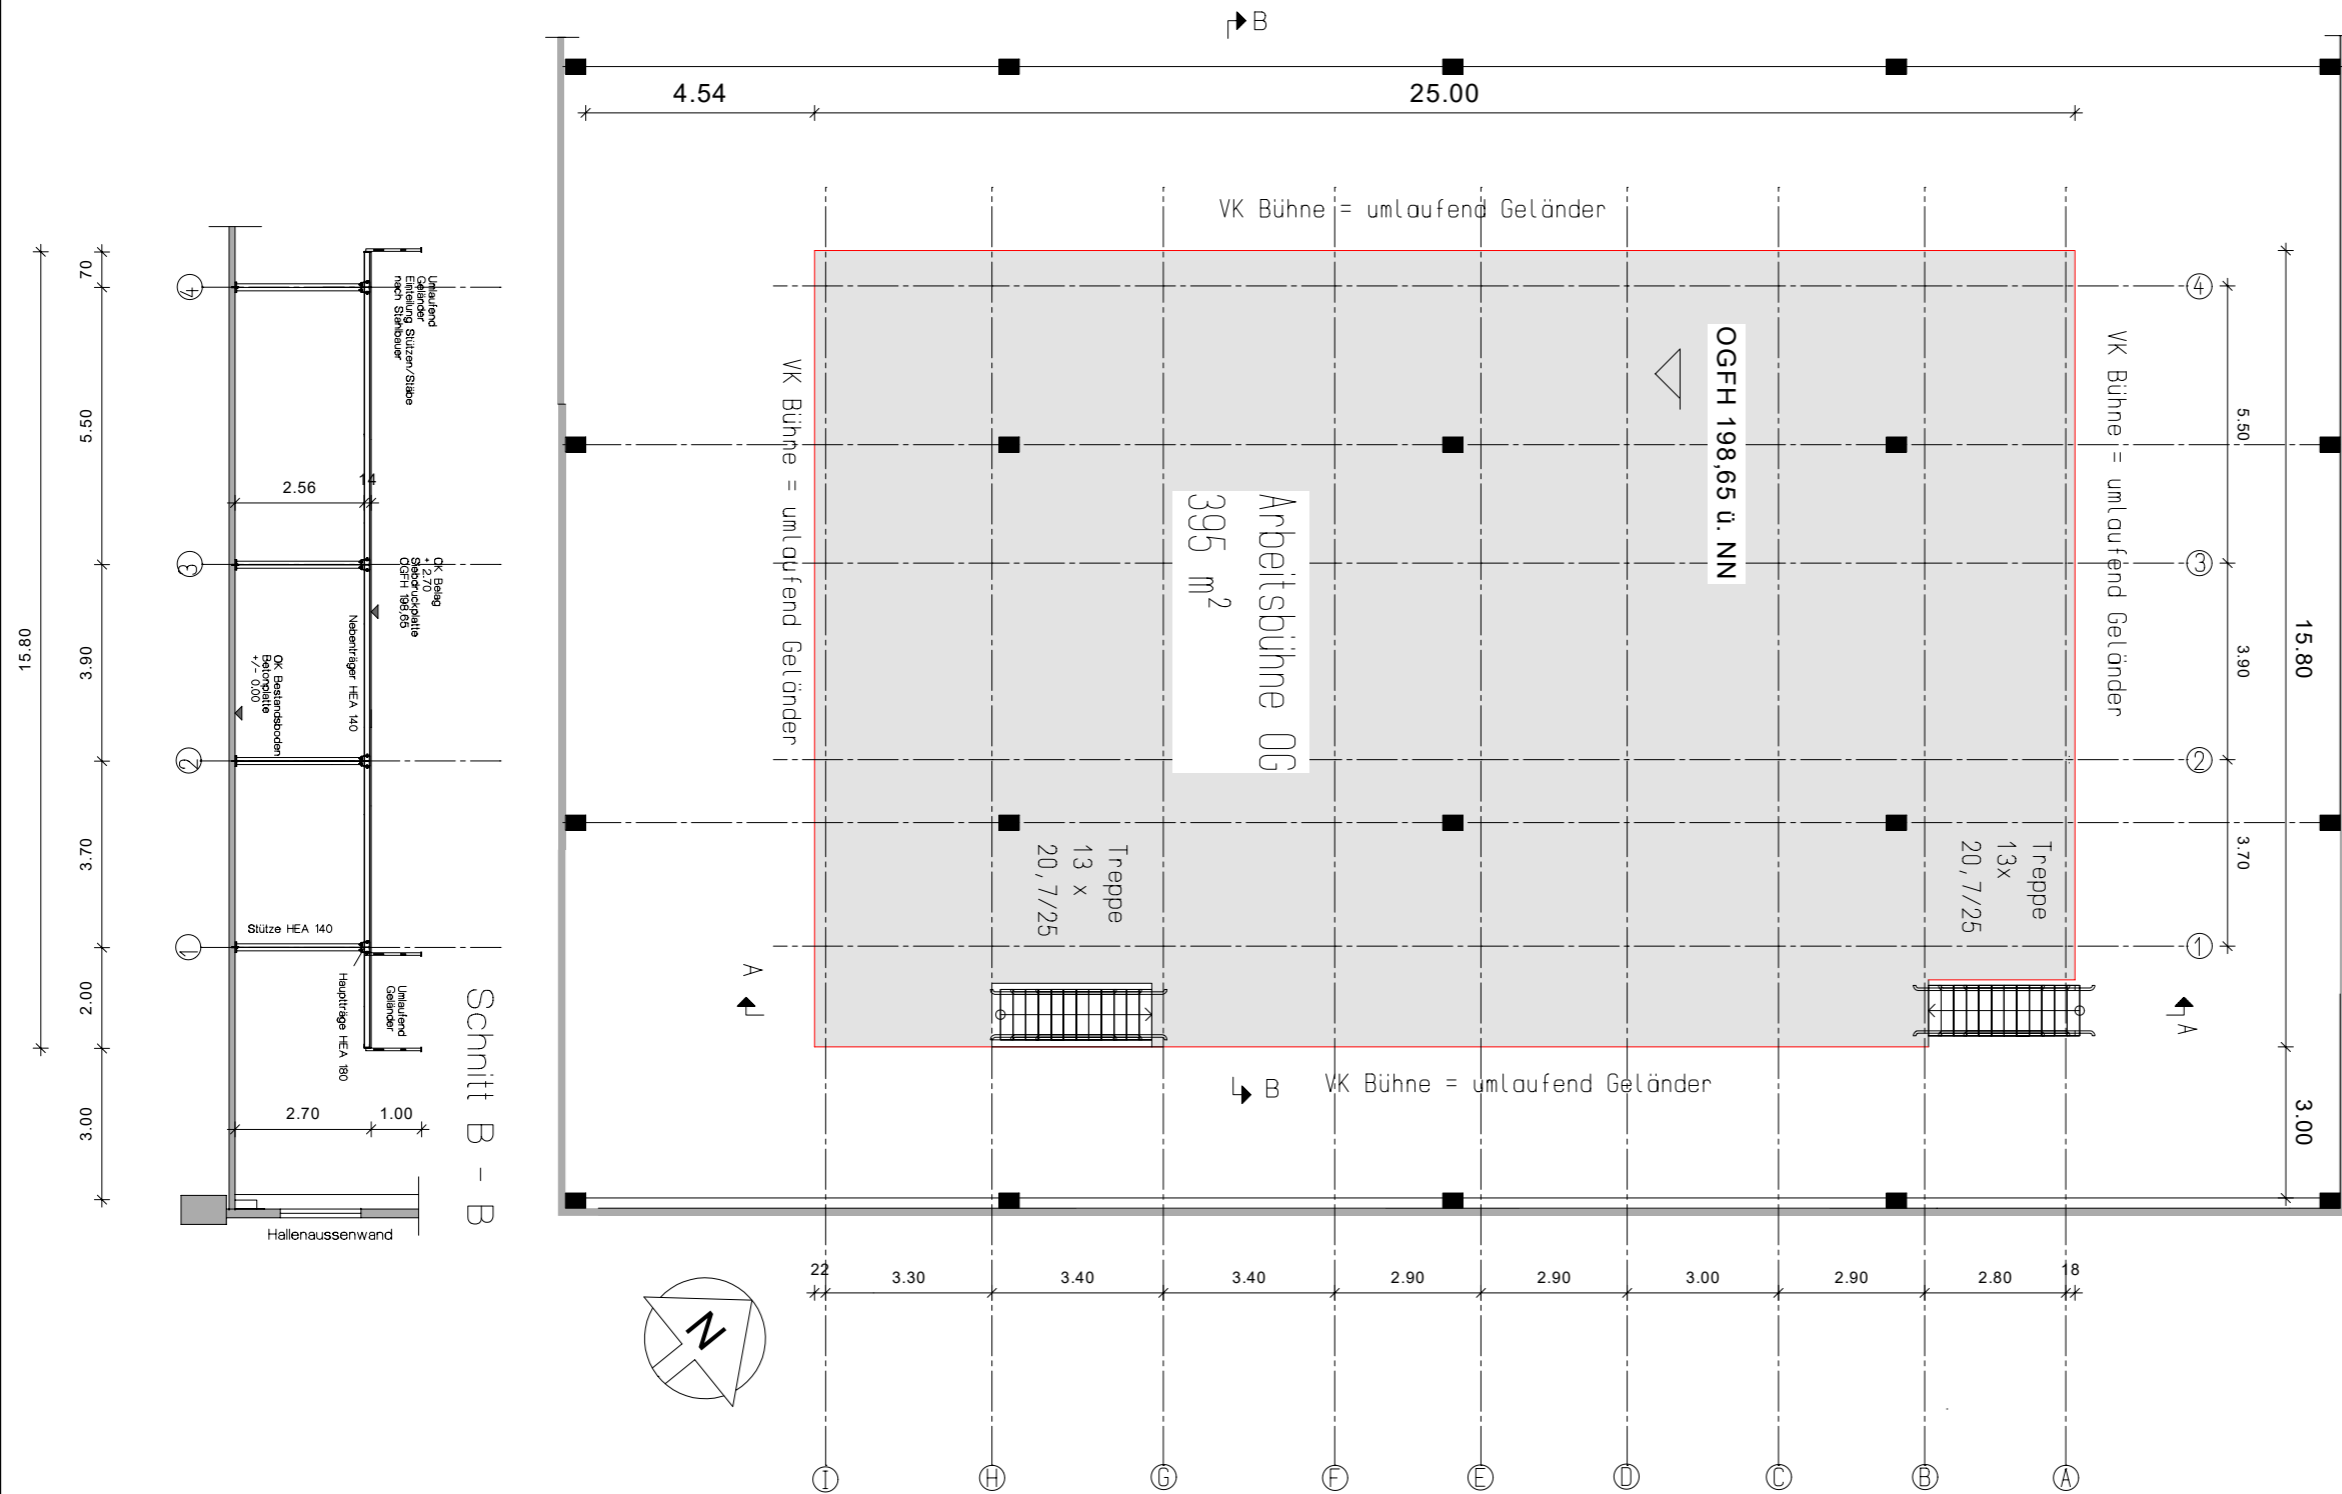

Schnitt B - B

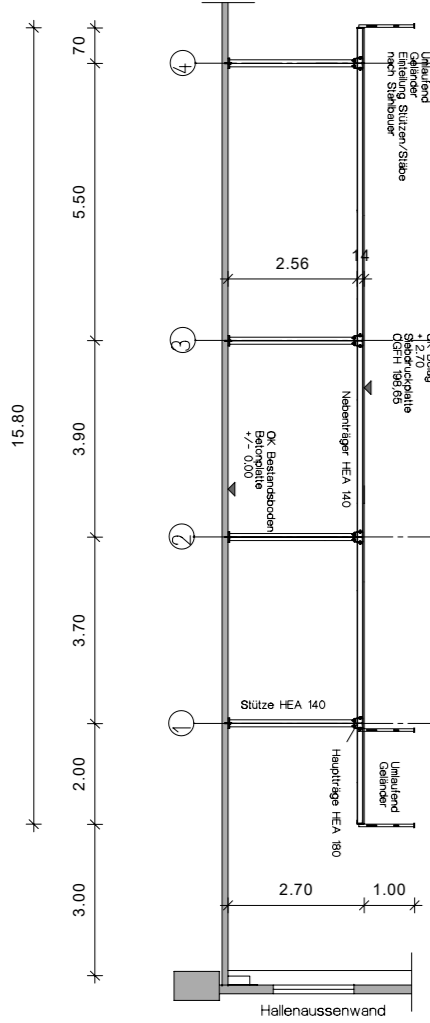

Schnitt A - A

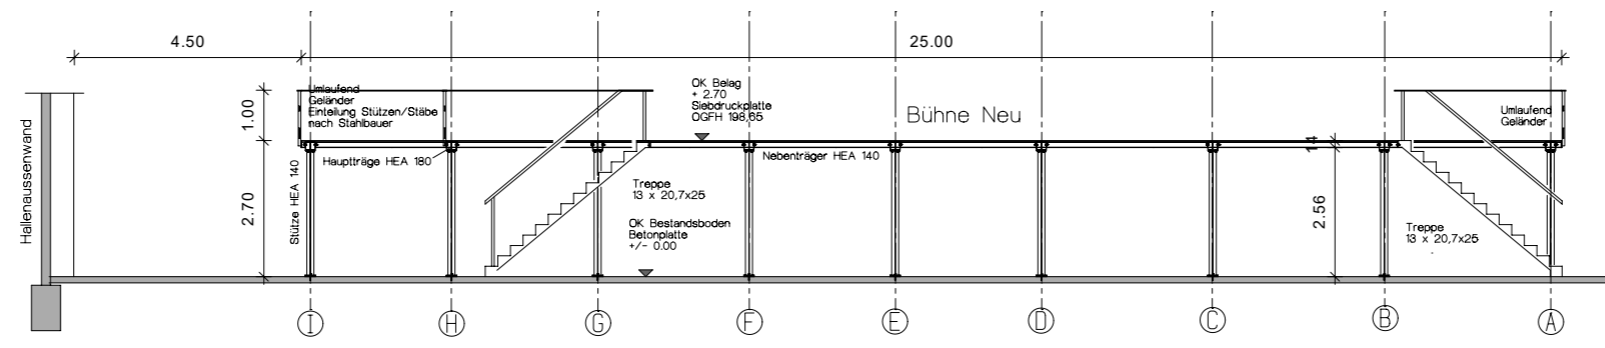

KREIS HOHENLOHE  
GEMEINDE WEISSBACH  
GEMÄRKUNG WEISSBACH  
FLUR WEISSBACH

BAUVORHABEN :  
EINBAU EINER  
ARBEITSBÜHNE  
GEB: 45 K-LAGER

BAUGESUCHSPLANUNG  
1:100  
GRUNDRISS  
SCHNITT

ANERKANNT 10.06.2022  
BAUHERR:

AUFGESTELLT 10.06.2022

DIPL.-ING  
VOLKER KERL  
SALINENSTRASSE 1  
74679 WEISSBACH