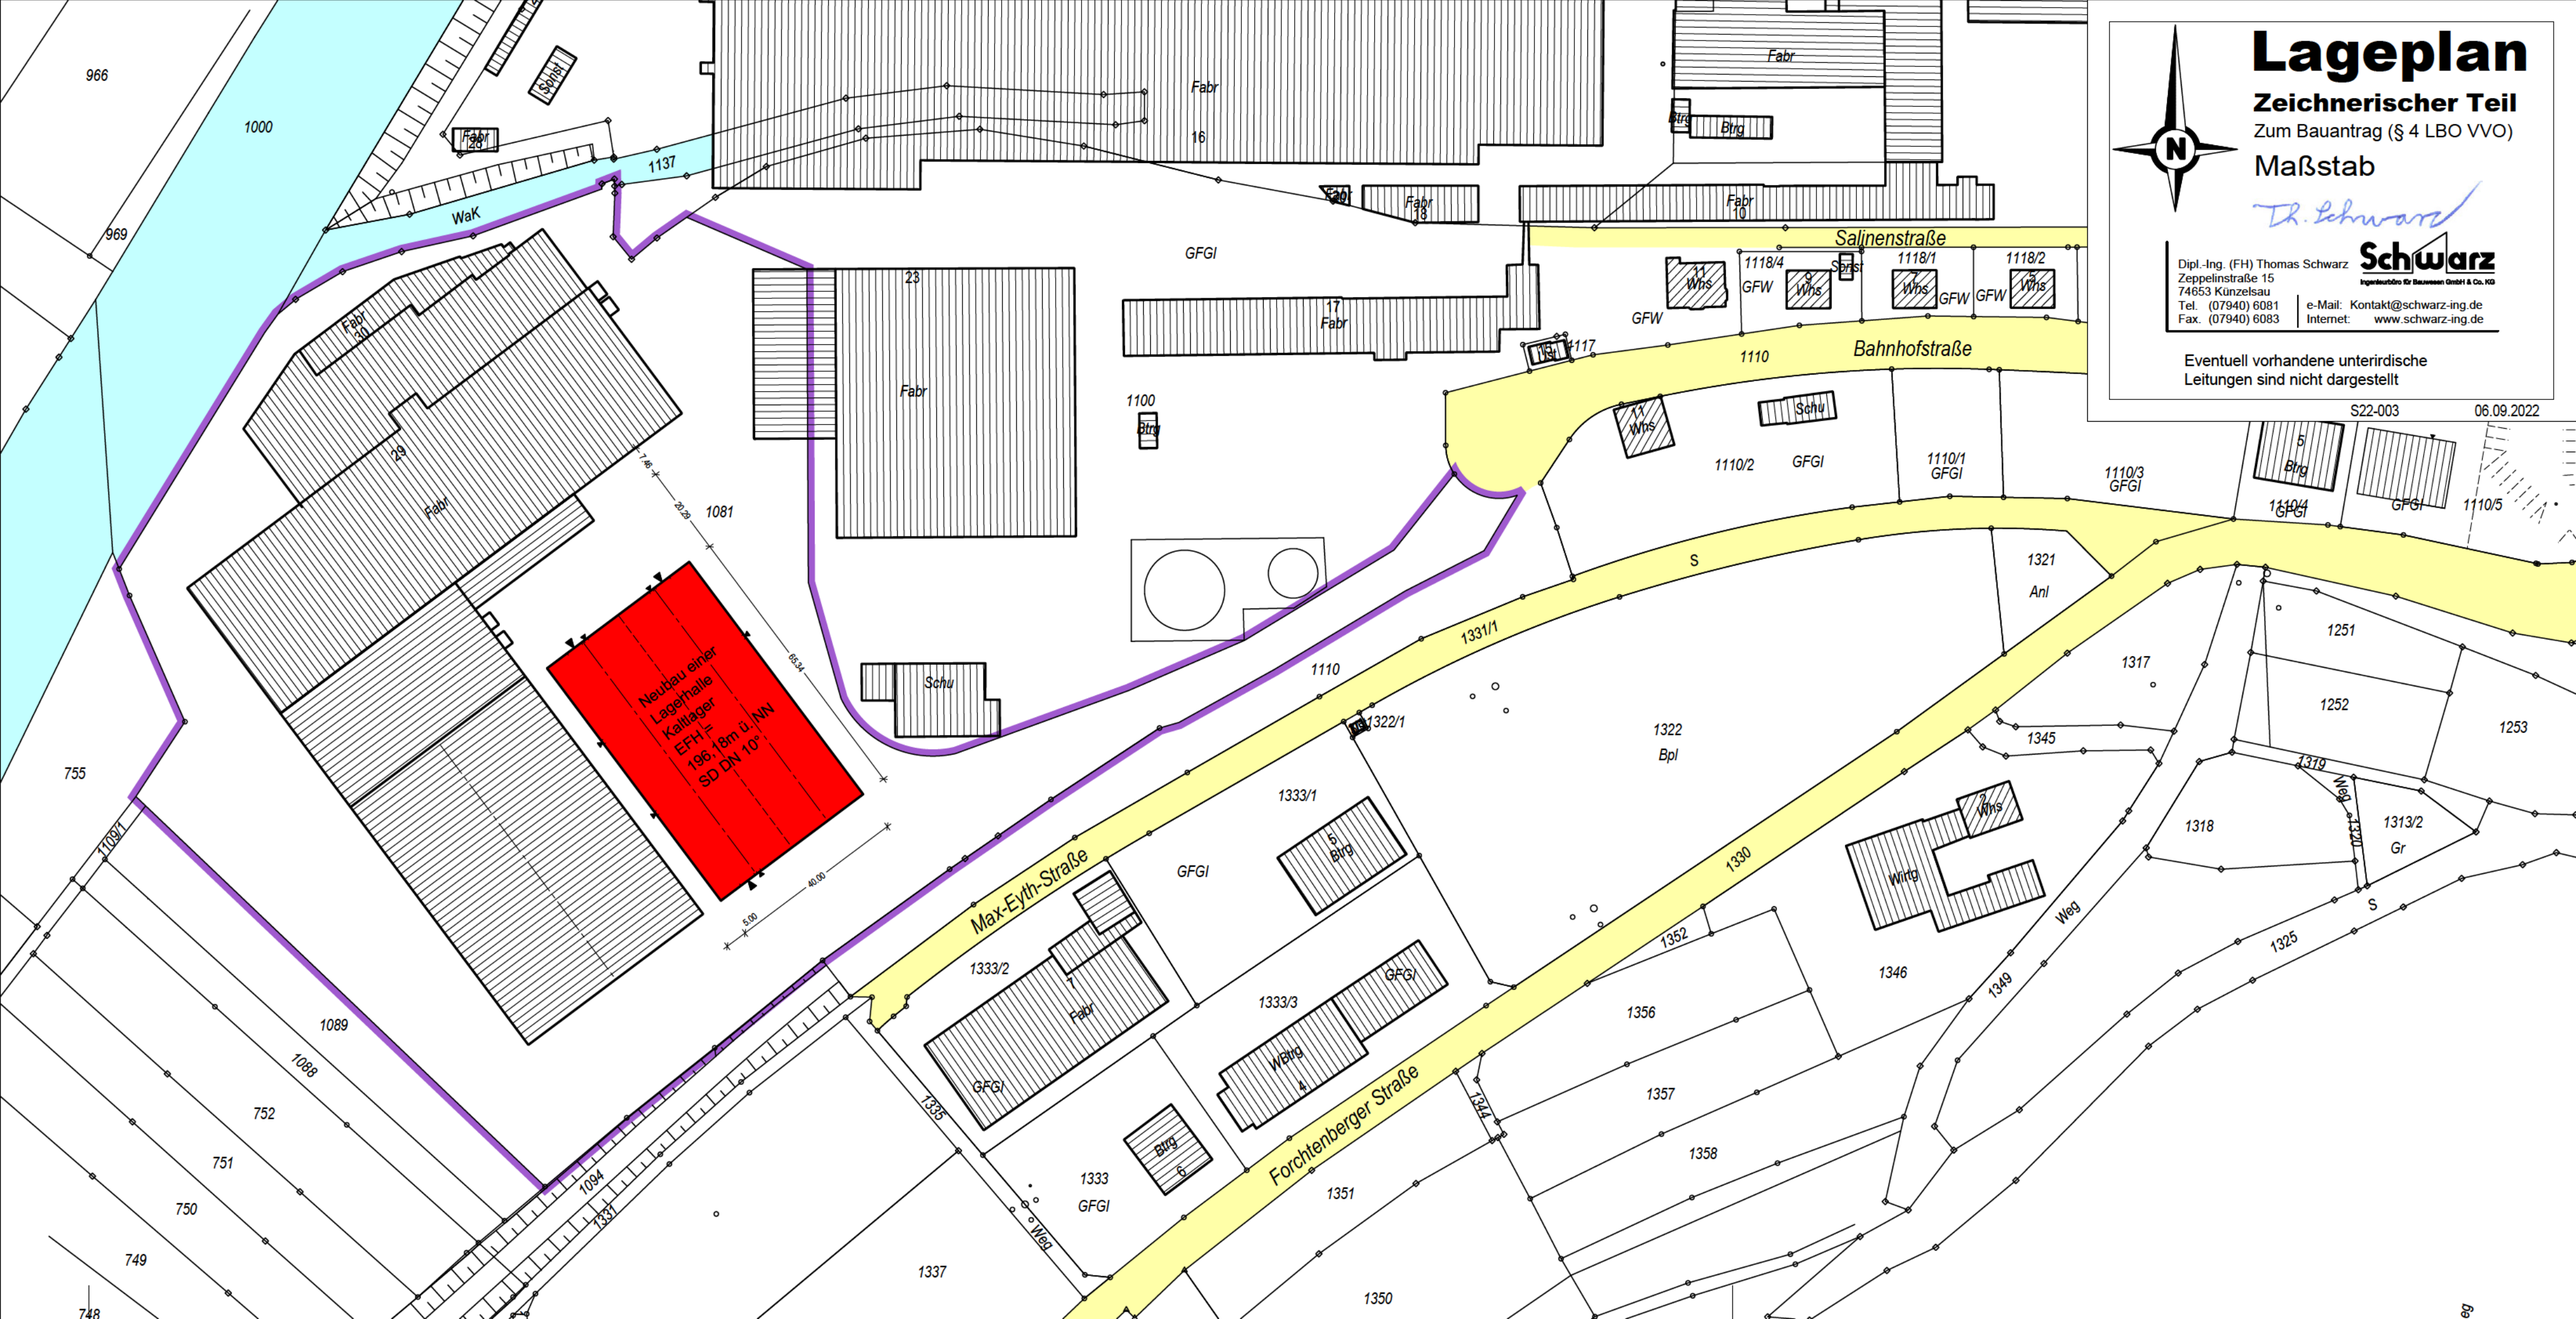
Lageplan
Zeichnerischer Teil
Zum Bauantrag (§ 4 LBO VVO)
Maßstab
Dipl.-Ing. (FH) Thomas Schwarz
Zeppelinstraße 15
74653 Künzelsau
Tel. (07940) 6081
Fax. (07940) 6083
e-Mail: Kontakt@schwarz-ing.de
Internet: www.schwarz-ing.de
Schwarz
Eventuell vorhandene unterirdische
Leitungen sind nicht dargestellt
S22-003
06.09.2022
Neubau einer
Lagerhalle
Kaltlager
EFH =
196,18m ü. NN
SD DN 10°
Salinenstraße
Bahnhofstraße
Max-Eyth-Straße
Forchtenberger Straße
WaK
GFGI
Fabr
Schu
Btrg
Whs
Wirtg
Weg
S
1000
966
969
755
1081
1089
1088
752
751
750
749
748
1100
1110
1110/1
1110/2
1110/3
1110/4
1110/5
1117
1118/1
1118/2
1118/4
1321
Anl
1322
Bpl
1322/1
1333/1
1333/2
1333/3
1333
1337
1345
1346
1317
1318
1319
1320
1313/2
Gr
1251
1252
1253
1325
1349
1350
1351
1352
1356
1357
1358
1331/1
1330
1331
1094
1109/1
1137
1335
1344
1

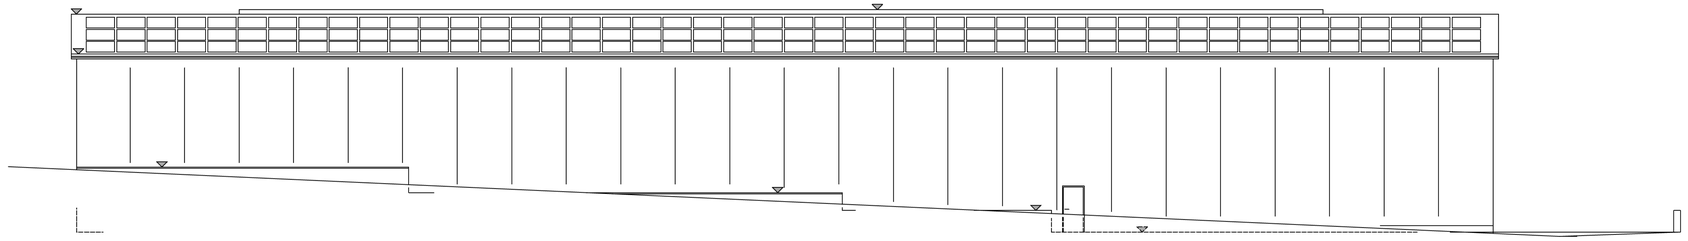

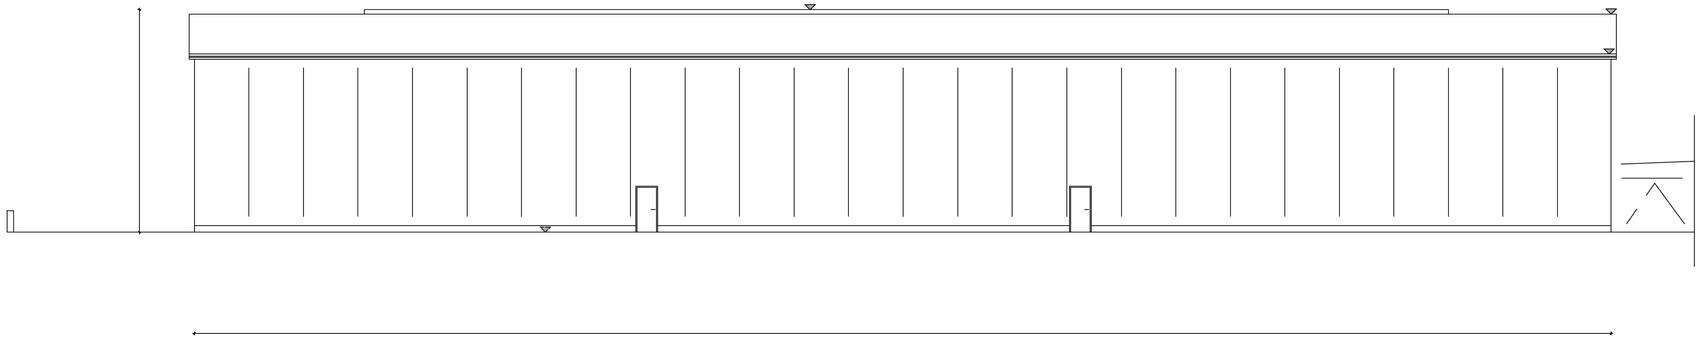

ns ht ÜD

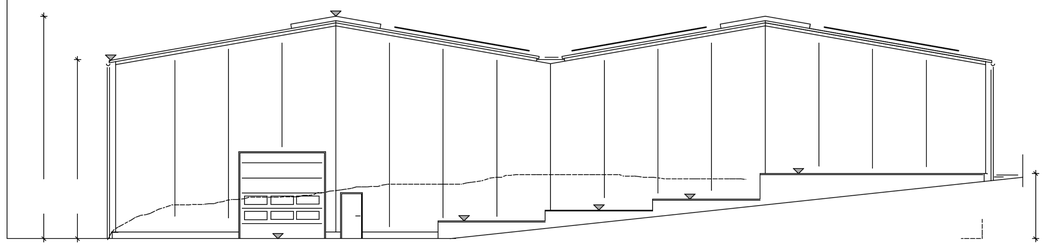

A sc t N RD

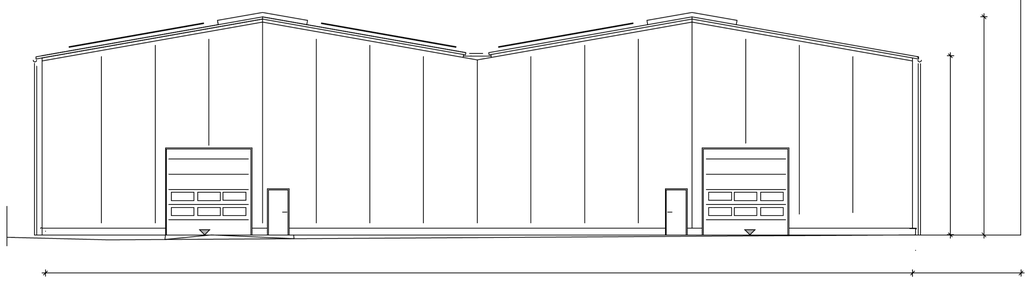

GEMEINDE WEISSBACH
GEMARKUNG WEISSBACH

BAUVORHABEN :

ERRICHTUNG EINER
LAGERHALLE
ALS KALTHALLE

BAUHERR:

ANSICHTEN

ANERKANNT 21.08.2022
BAUHERR:

AUFGESTELLT 21.08.2022

[redacted]