


# Lageplan

- Zeichnerischer Teil  
zum Bauantrag (§ 4 LBOVVO)

Landkreis: Hohenlohekreis  
Gemeinde: Weißbach

Gemarkung: Weißbach  
Flur:

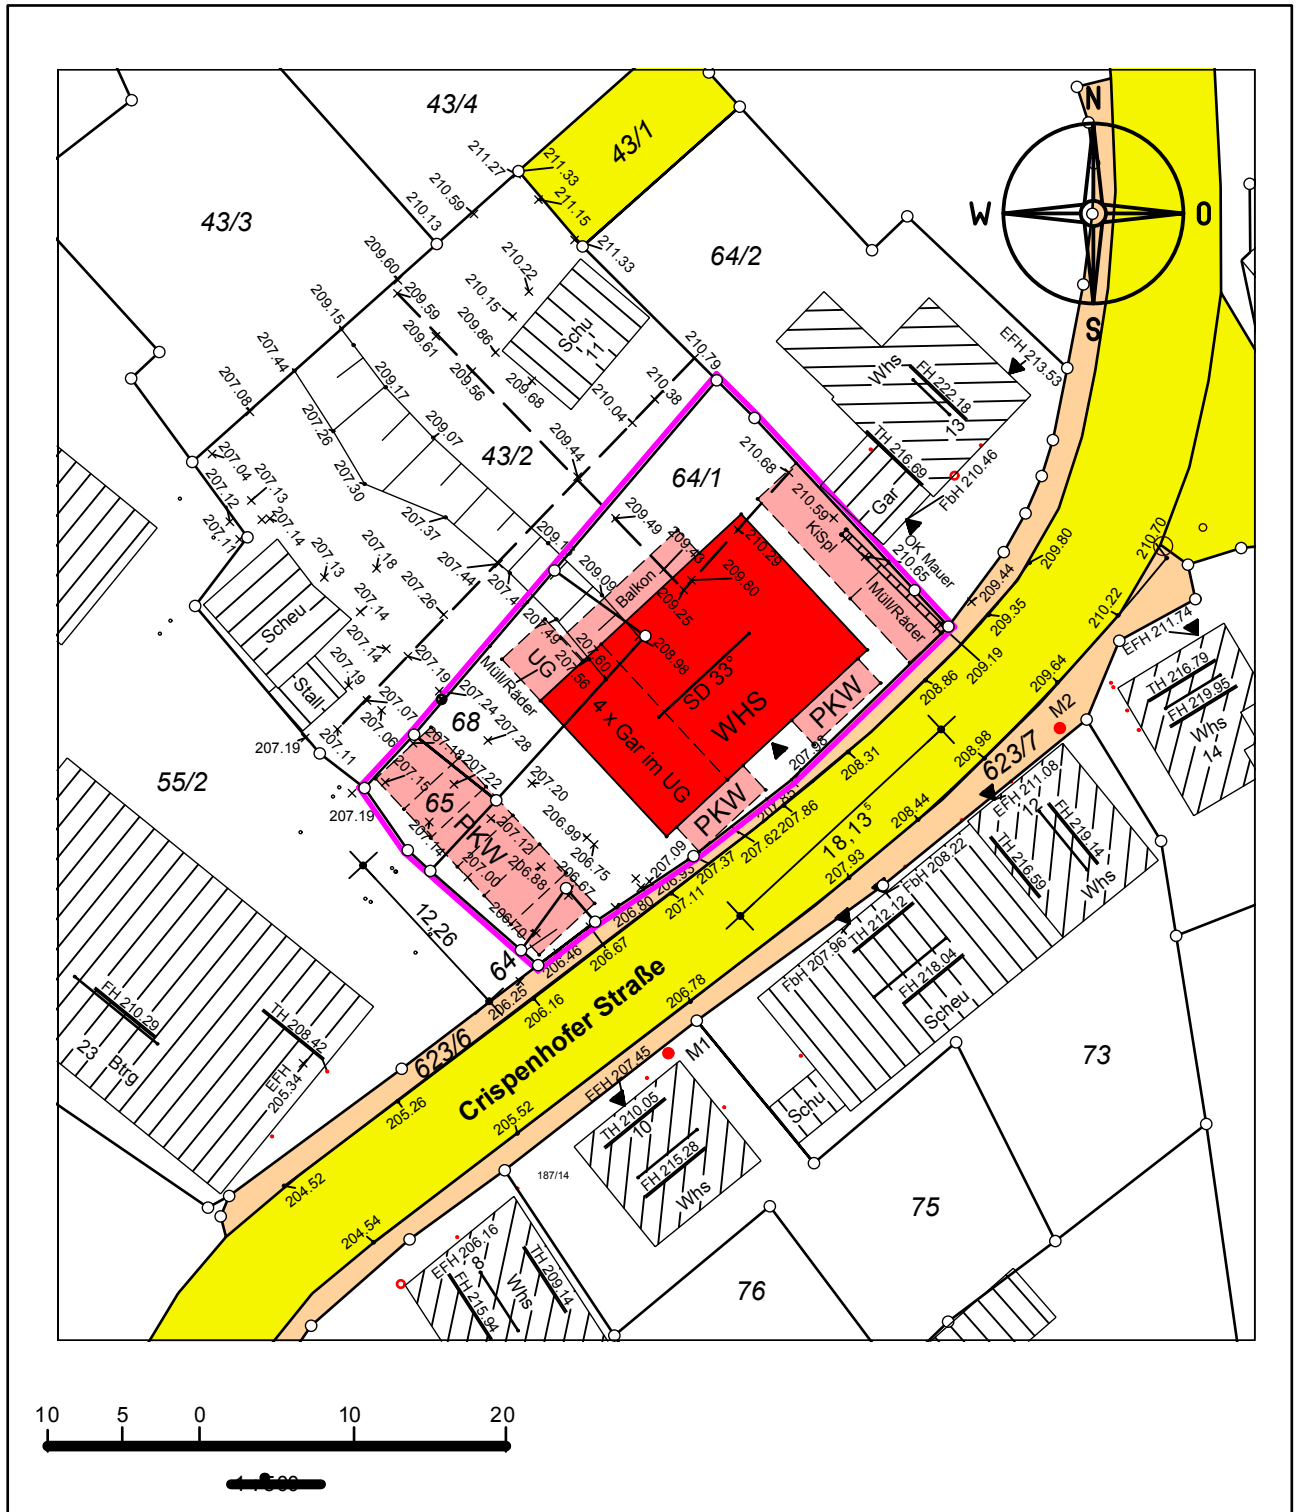

Auszug aus dem  
Liegenschaftskataster  
Einzeichnungen nach § 4 LBOVVO

gefertigt: 09.02.2023

P. Ungerer



Ansicht Süd-Ost



Ansicht Nord-Ost



Ansicht Nord-West



Ansicht Süd-West