

KOMMUNALPLANUNG · TIEFBAU · STÄDTEBAU

Dipl.-Ing. (FH) Guido Lysiak

Dipl.-Ing. Jürgen Glaser

Dipl.-Ing., Dipl.-Wirtsch.-Ing. Steffen Leiblein

Beratende Ingenieure und freier Stadtplaner

Eisenbahnstraße 26, 74821 Mosbach · Fon 06261/9290-0 · Fax 06261/9290-44 · info@ifk-mosbach.de · www.ifk-mosbach.de



	Datum	Zeichen	Gefertigt:	Anlage	2d
bearbeitet	03.03.2023	Ber		Projekt Nr.	3913
gezeichnet	03.03.2023	Ber			

Auftraggeber

GVV Mittleres Kochertal

Stadt

Forchtenberg

Projekt

**5. Änderung der
7. Fortschreibung**
zu Freiflächen-Photovoltaikanlagen

Plan

Flächennutzungsplan
Plan 4 - Änderung Crispenhofen

Planstand

Vorentwurf


Maßstab

Lageplan 1 : 5.000

Der Gemeindeverwaltungsverband:

Forchtenberg, den

Der Verbandsvorsitzende

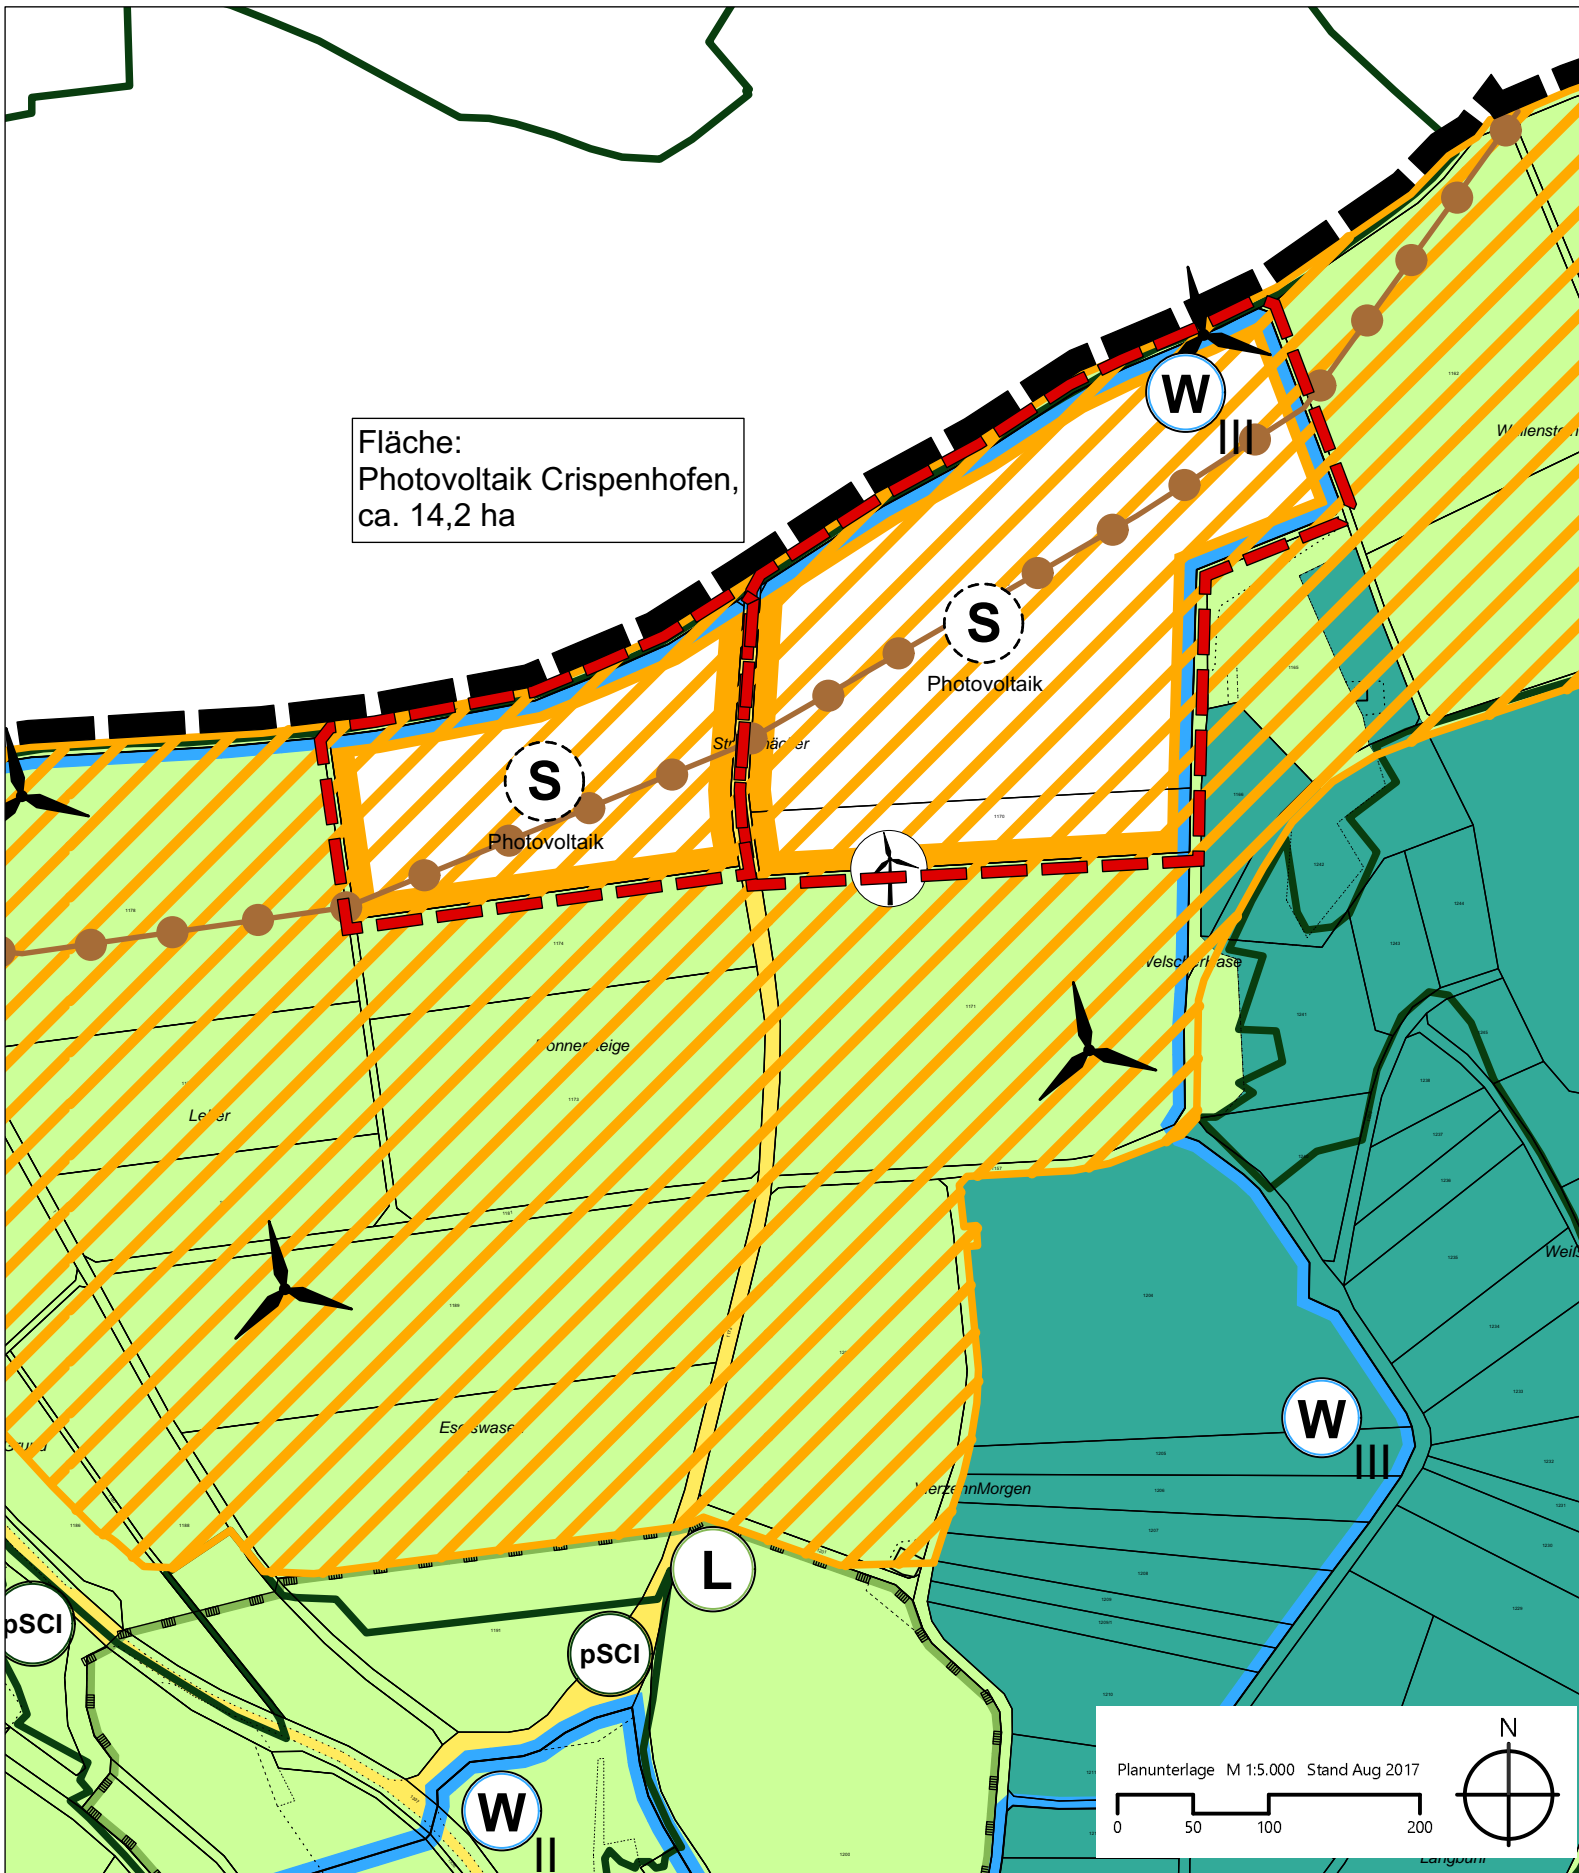

Fläche:
Photovoltaik Crispenhofen,
ca. 14,2 ha

LEGENDE



Geplante Sonderbaufläche mit der Zweckbestimmung Freiflächen-Photovoltaikanlage



Grenze der FNP-Änderung

