Landkreis: Hohenlohekreis Gemeinde: Weißbach Gemarkung: Weißbach

Flur:

LAGEPLAN

- zeichnerischer Teil - zum Bauantrag (§4 LBOVVO)

Maßstab ~~1:500~~

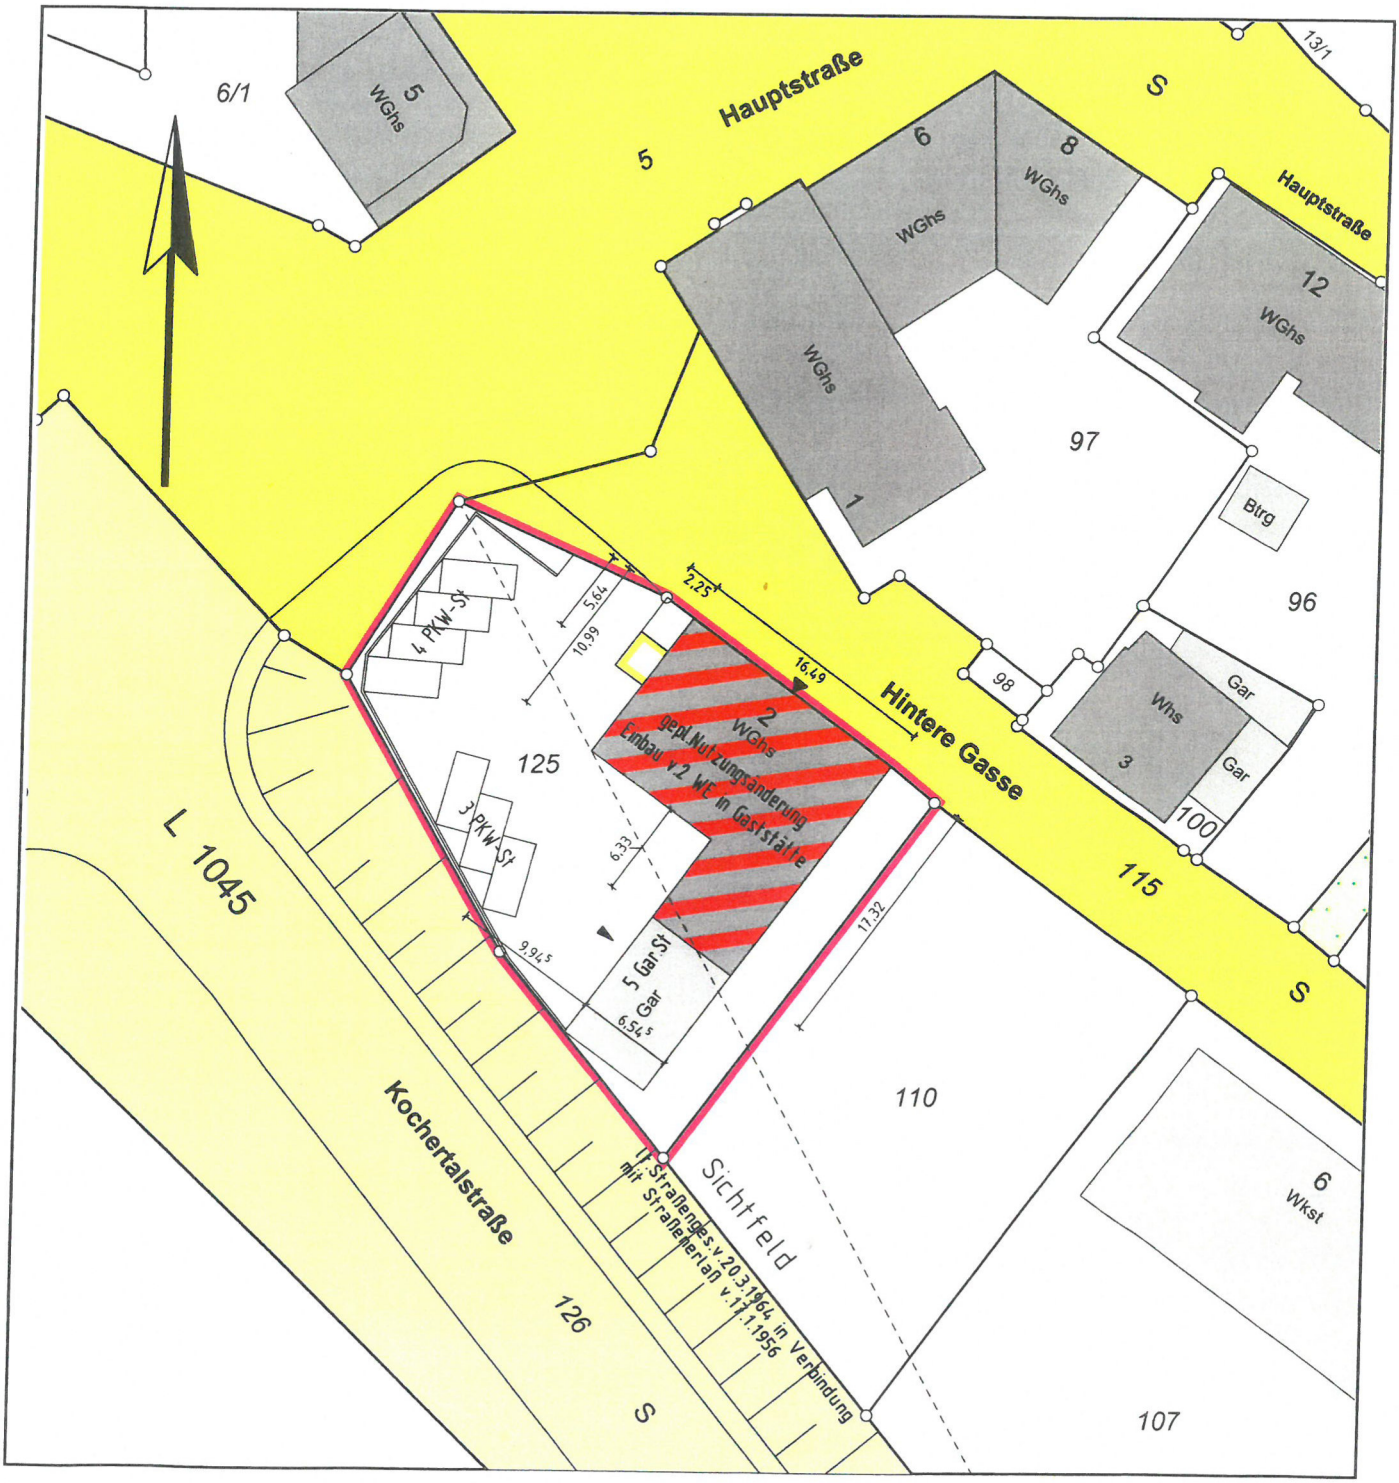

Auszug aus dem Liegenschaftskataster
ausgearbeitet nach §4 LBO VVO

Eventuell vorhandene unterirdische
Leitungen sind nicht dargestellt.

Öhringen, den 13.07.2022

Vermessungsbüro
Friedrich Herrmann &
Dieter Hell Vermessungsing. BdB
Hirschgasse 5
74613 Öhringen
☎ 07941/985416 🖹 07941/985418
info@vermessung-herrmann.de

Ansicht Süd-West

Architekt/in

Bauherrschaft

Architekt	ARCHITEKTURBÜRO REINMANN Bergstraße 4, 74243 Langenbrettach Tel. 0 71 39 - 79 59, www.brettacher-wohnbau.de				
Bauherrschaft					
Projekt	Nutzungsänderung Einbau von 2 Wohnungen im Untergeschoss Hintere Gasse 2, Fl.St.Nr. 125 74679 Weißbach				
Plan	**Ansicht Süd-West**				
Maßstab:	~~1 : 100~~	gefertigt:	WoDie	Datum:	24.05.2023