

KOMMUNALPLANUNG · TIEFBAU · STÄDTEBAU

Dipl.-Ing. (FH) Guido Lysiak      Dipl.-Ing. Jürgen Glaser

Dipl.-Ing., Dipl.-Wirtsch.-Ing. Steffen Leiblein

Beratende Ingenieure und freier Stadtplaner

Eisenbahnstraße 26, 74821 Mosbach · Fon 06261/9290-0 · Fax 06261/9290-44 · info@ifk-mosbach.de · www.ifk-mosbach.de



	Datum	Zeichen	Gefertigt:	Anlage	2d
bearbeitet	06.11.2023	Ber		Projekt Nr.	3913
gezeichnet	06.11.2023	Ber			

Auftraggeber

**GW Mittleres Kochertal**

Stadt

**Forchtenberg**

Projekt

**5. Änderung der  
7. Fortschreibung  
zu Freiflächen-Photovoltaikanlagen**

Plan

**Flächennutzungsplan  
Plan 4 - Änderung Crispenhofen**

Planstand

**Entwurf**

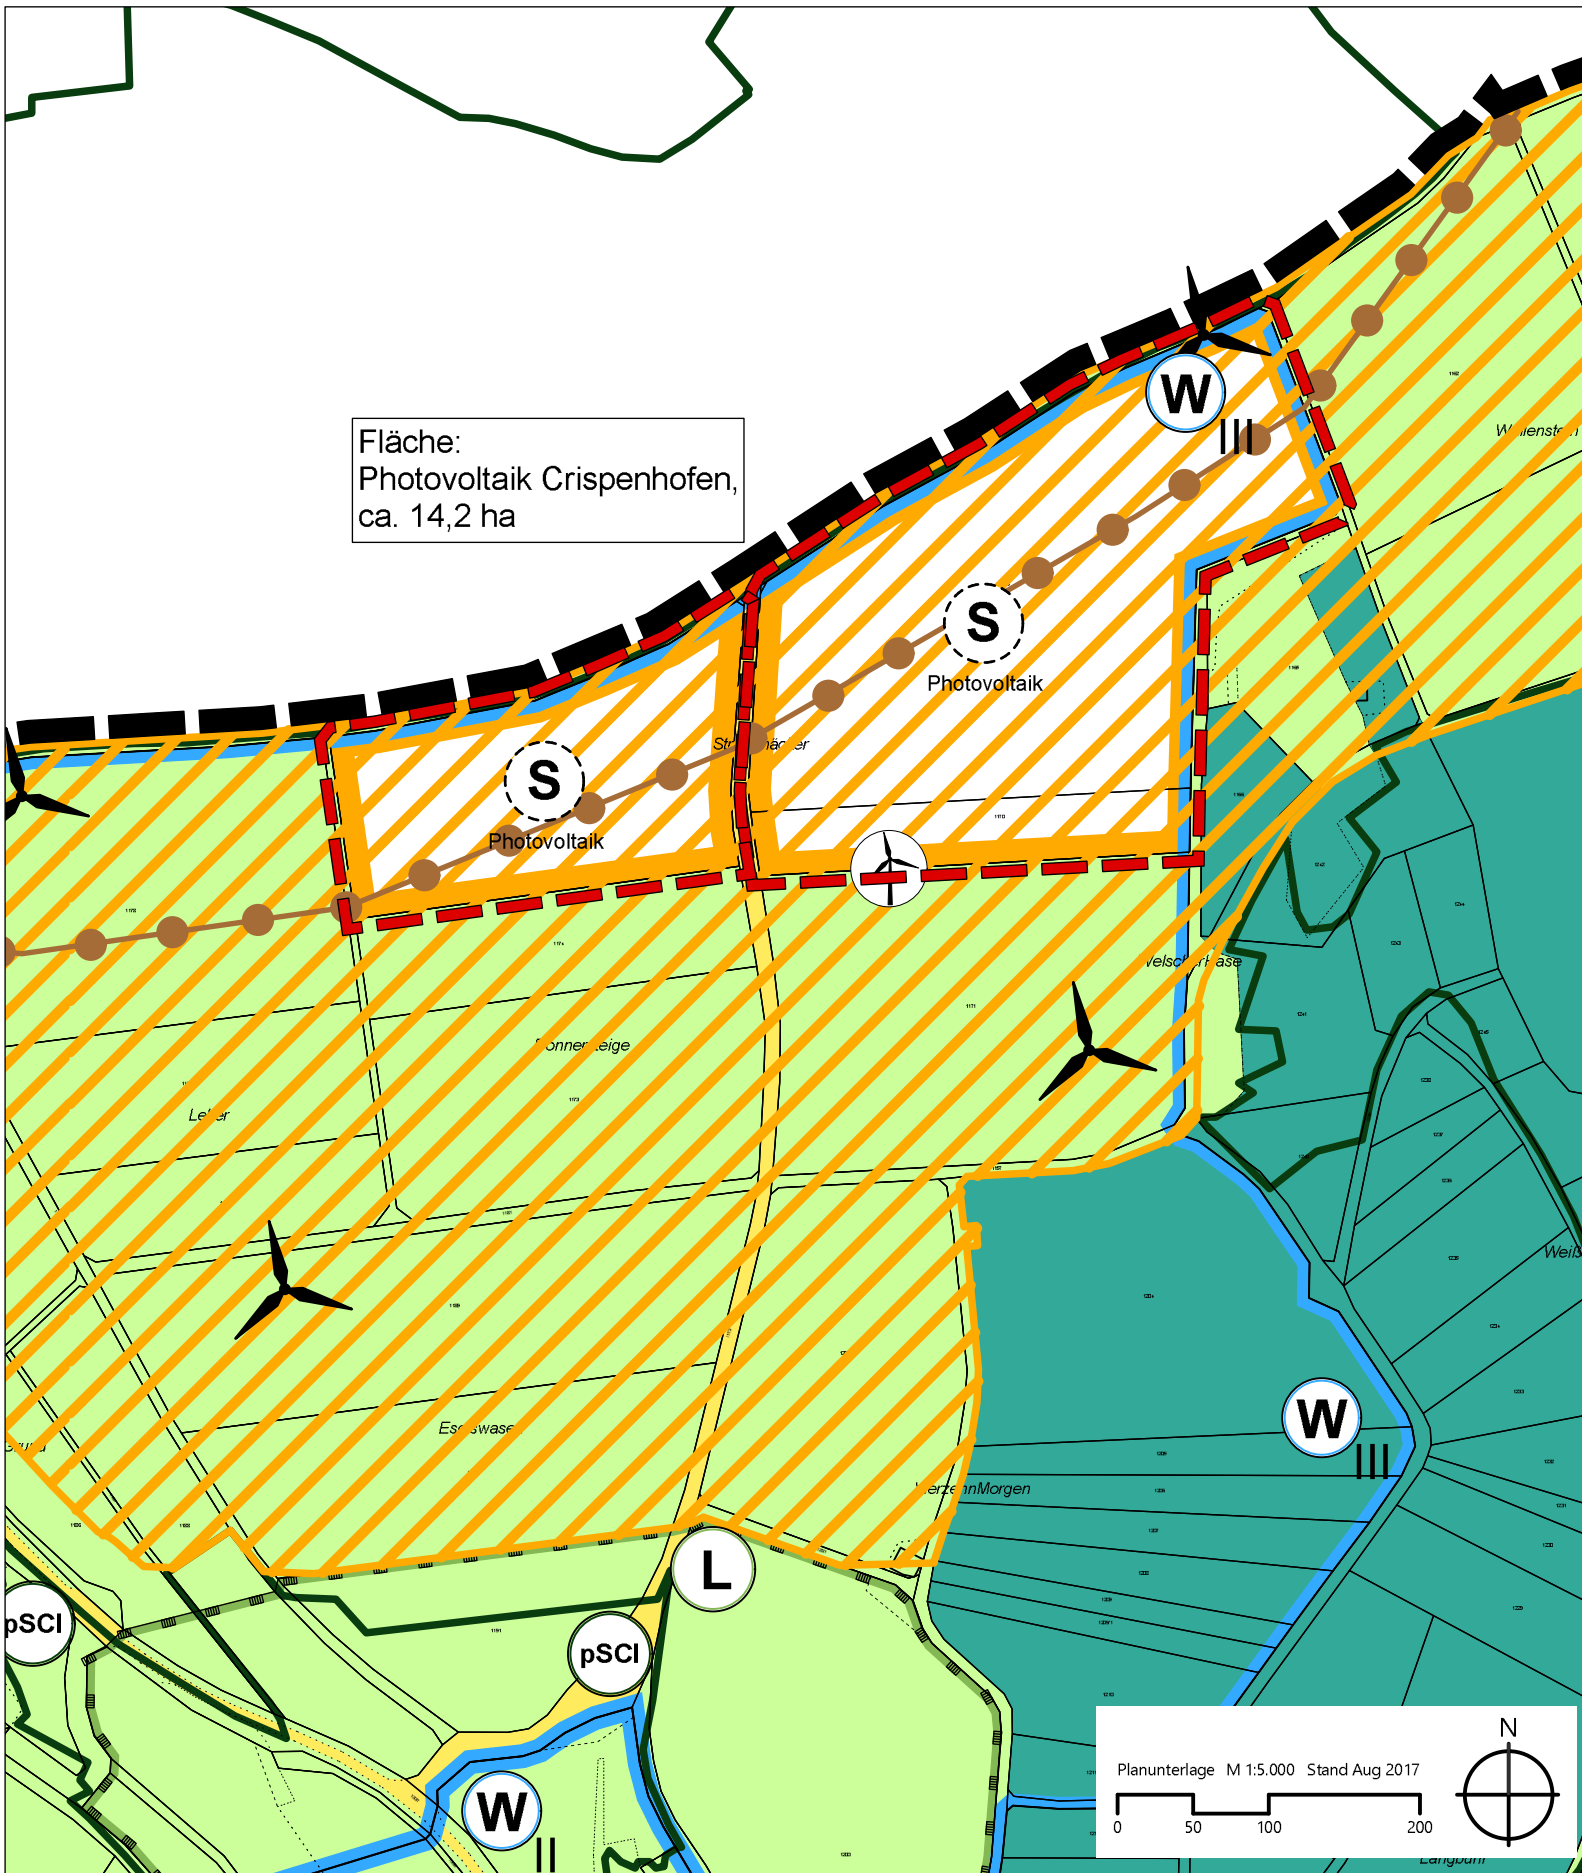
Maßstab

**Lageplan 1 : 5.000**

Der Gemeindeverwaltungsverband:



Forchtenberg, den

Der Verbandsvorsitzende



Fläche:  
Photovoltaik Crispenhofen,  
ca. 14,2 ha

**LEGENDE**

-  Geplante Sonderbaufläche mit der Zweckbestimmung Freiflächen-Photovoltaikanlage
-  Grenze der FNP-Änderung

