Landkreis: Hohenlohekreis Gemeinde: Weißbach Gemarkung: Weißbach

Flur:

LAGEPLAN

- zeichnerischer Teil - zum Bauantrag (§4 LBOVVO)

Maßstab [redacted]

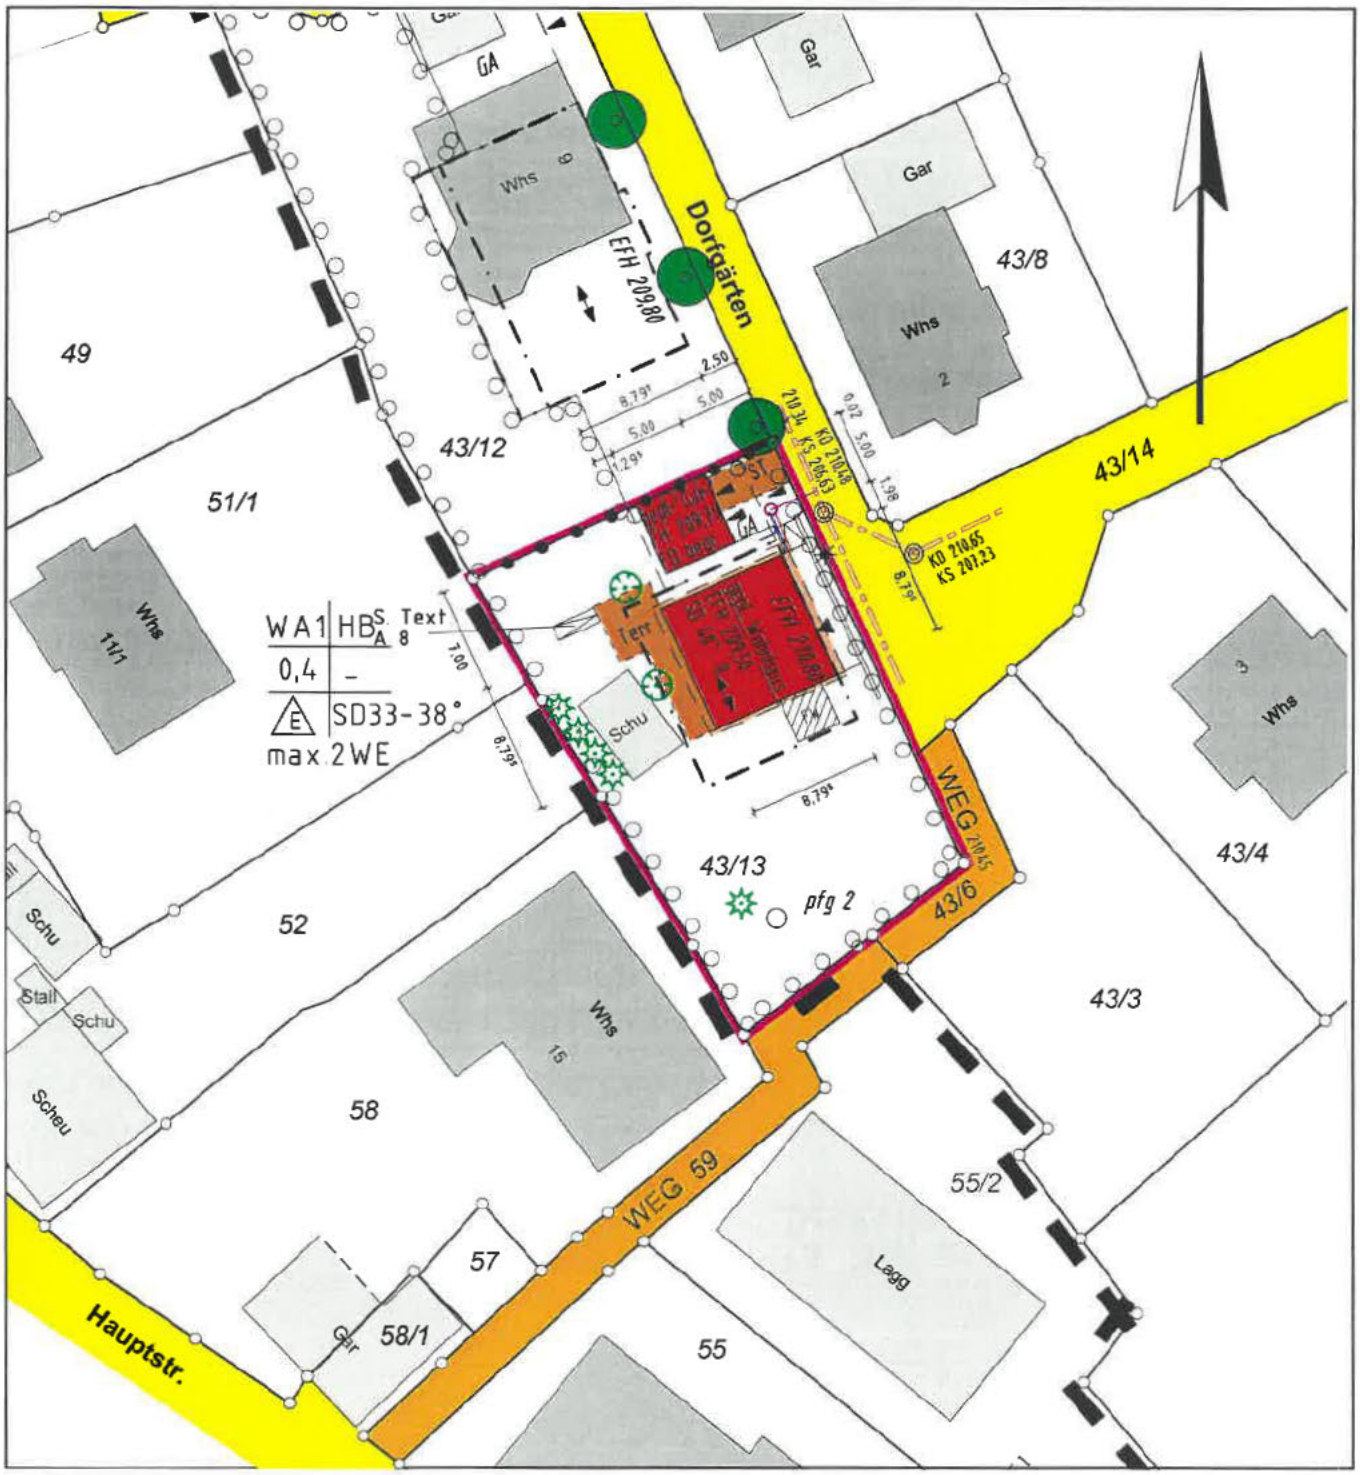

Auszug aus dem Liegenschaftskataster
ausgearbeitet nach §4 LBO VVO

Eventuell vorhandene unterirdische
Leitungen sind nicht dargestellt

Öhringen, den 12.12.2023

Vermessungsbüro
Friedrich Herrmann &
Dieter Hell Vermessungsing. BdB
Hirschgasse 5
74613 Öhringen
☎ 07941/985416 🖷 07941/985418
info@vermessung-herrmann.de

[redacted]

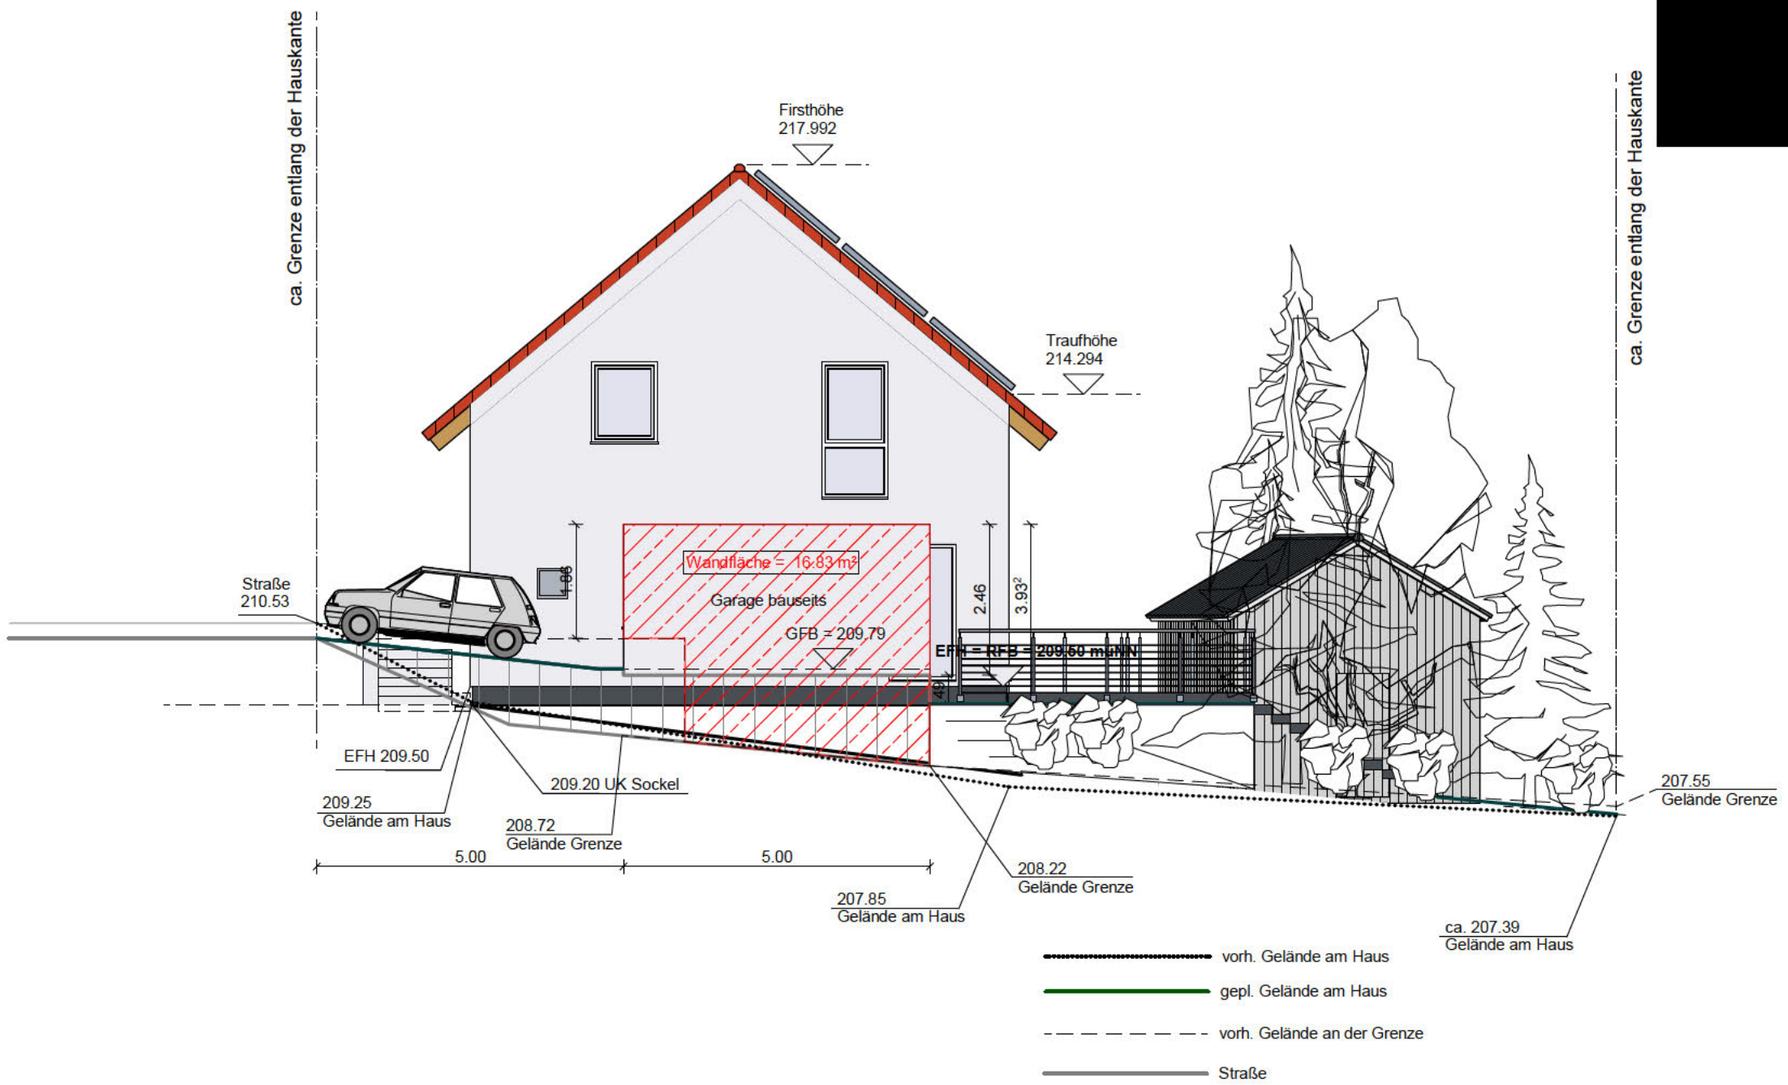

Planunterlagen sind nicht als Werkpläne zu verwenden

Bauantrag

PlanSchmiede GmbH
Planen. Bauen. Wohnen.

Neubau Einfamilienhaus mit
Garage
Dorfgärten
74679 Weißbach

Planung
PlanSchmiede
Planungsgesellschaft mbH
Schmalbachstr.27
74626 Bretzfeld
07946/9204-0 Fax -20

BAUHERR

Nord/Westansicht [redacted]

gez.: Hülße Datum 11.12..2023

geändert :

Unterschrift Bauherr

Unterschrift Planverfasser

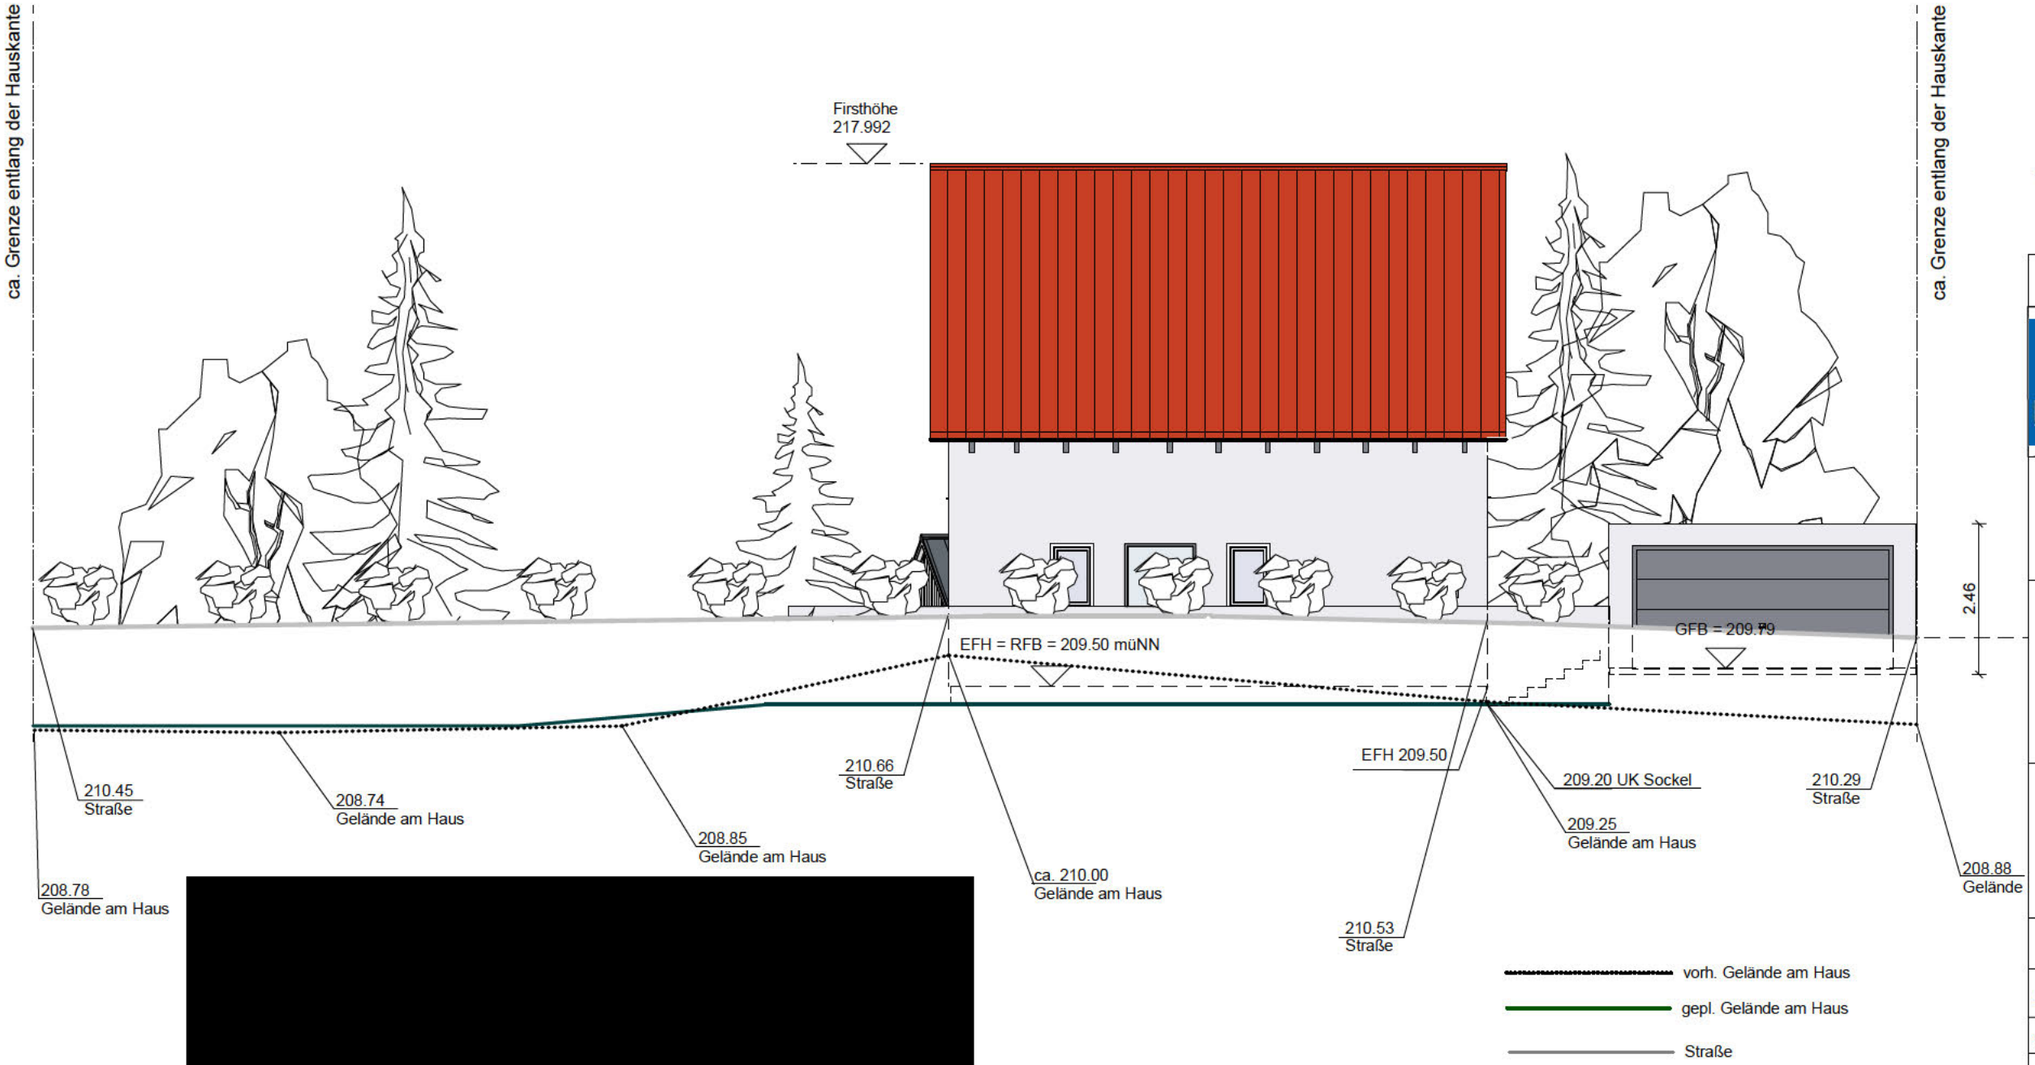

[redacted]

Planunterlagen sind nicht als Werkpläne zu verwenden

Bauantrag

PlanSchmiede GmbH
Planen. Bauen. Wohnen.

Neubau Einfamilienhaus mit Garage
Dorfgärten
74679 Weißbach

Planung
PlanSchmiede
Planungsgesellschaft mbH
Schmalbachstr.27
74626 Bretzfeld
07946/9204-0 Fax -20

BAUHERR

Nord/Ostansicht [redacted]

gez.:Hülße Datum 11.12..2023

geändert :

Unterschrift Bauherr

Unterschrift Planverfasser

[redacted]

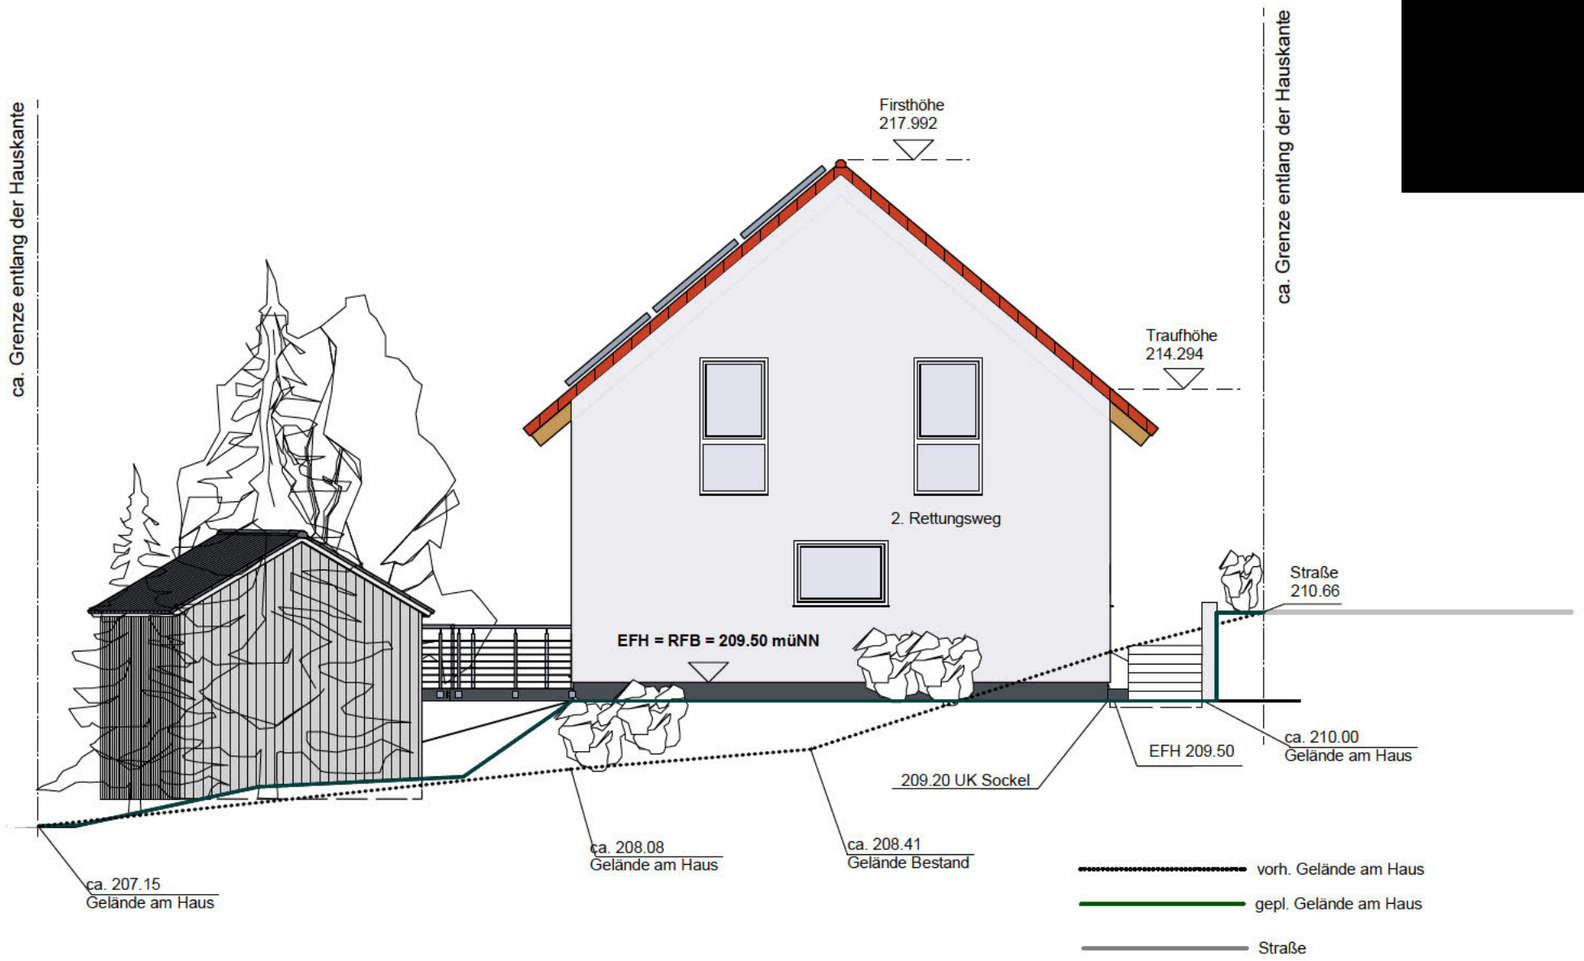

Planunterlagen sind nicht als Werkpläne zu verwenden

Bauantrag

PlanSchmiede GmbH
Planen. Bauen. Wohnen.

Neubau Einfamilienhaus mit Garage
Dorfgärten
74679 Weißbach

Planung
PlanSchmiede
Planungsgesellschaft mbH
Schmalbachstr.27
74626 Bretzfeld
07946/9204-0 Fax -20

BAUHERR
D
C

Süd/Ostansicht [redacted]

gez.:Hülße Datum 11.12..2023

geändert :

Unterschrift Bauherr

Unterschrift Planverfasser

[redacted]

Berechnung Photovoltaik Anlage
Dachfläche nach Süden ausgerichtet 5.75 m x 8.795 m= 50.57 m²

60 % entsprechen 30.34 m²
Fläche je Modul = 1.96 m²
=> 30.34 m² / 1.96 m² = 16 Module

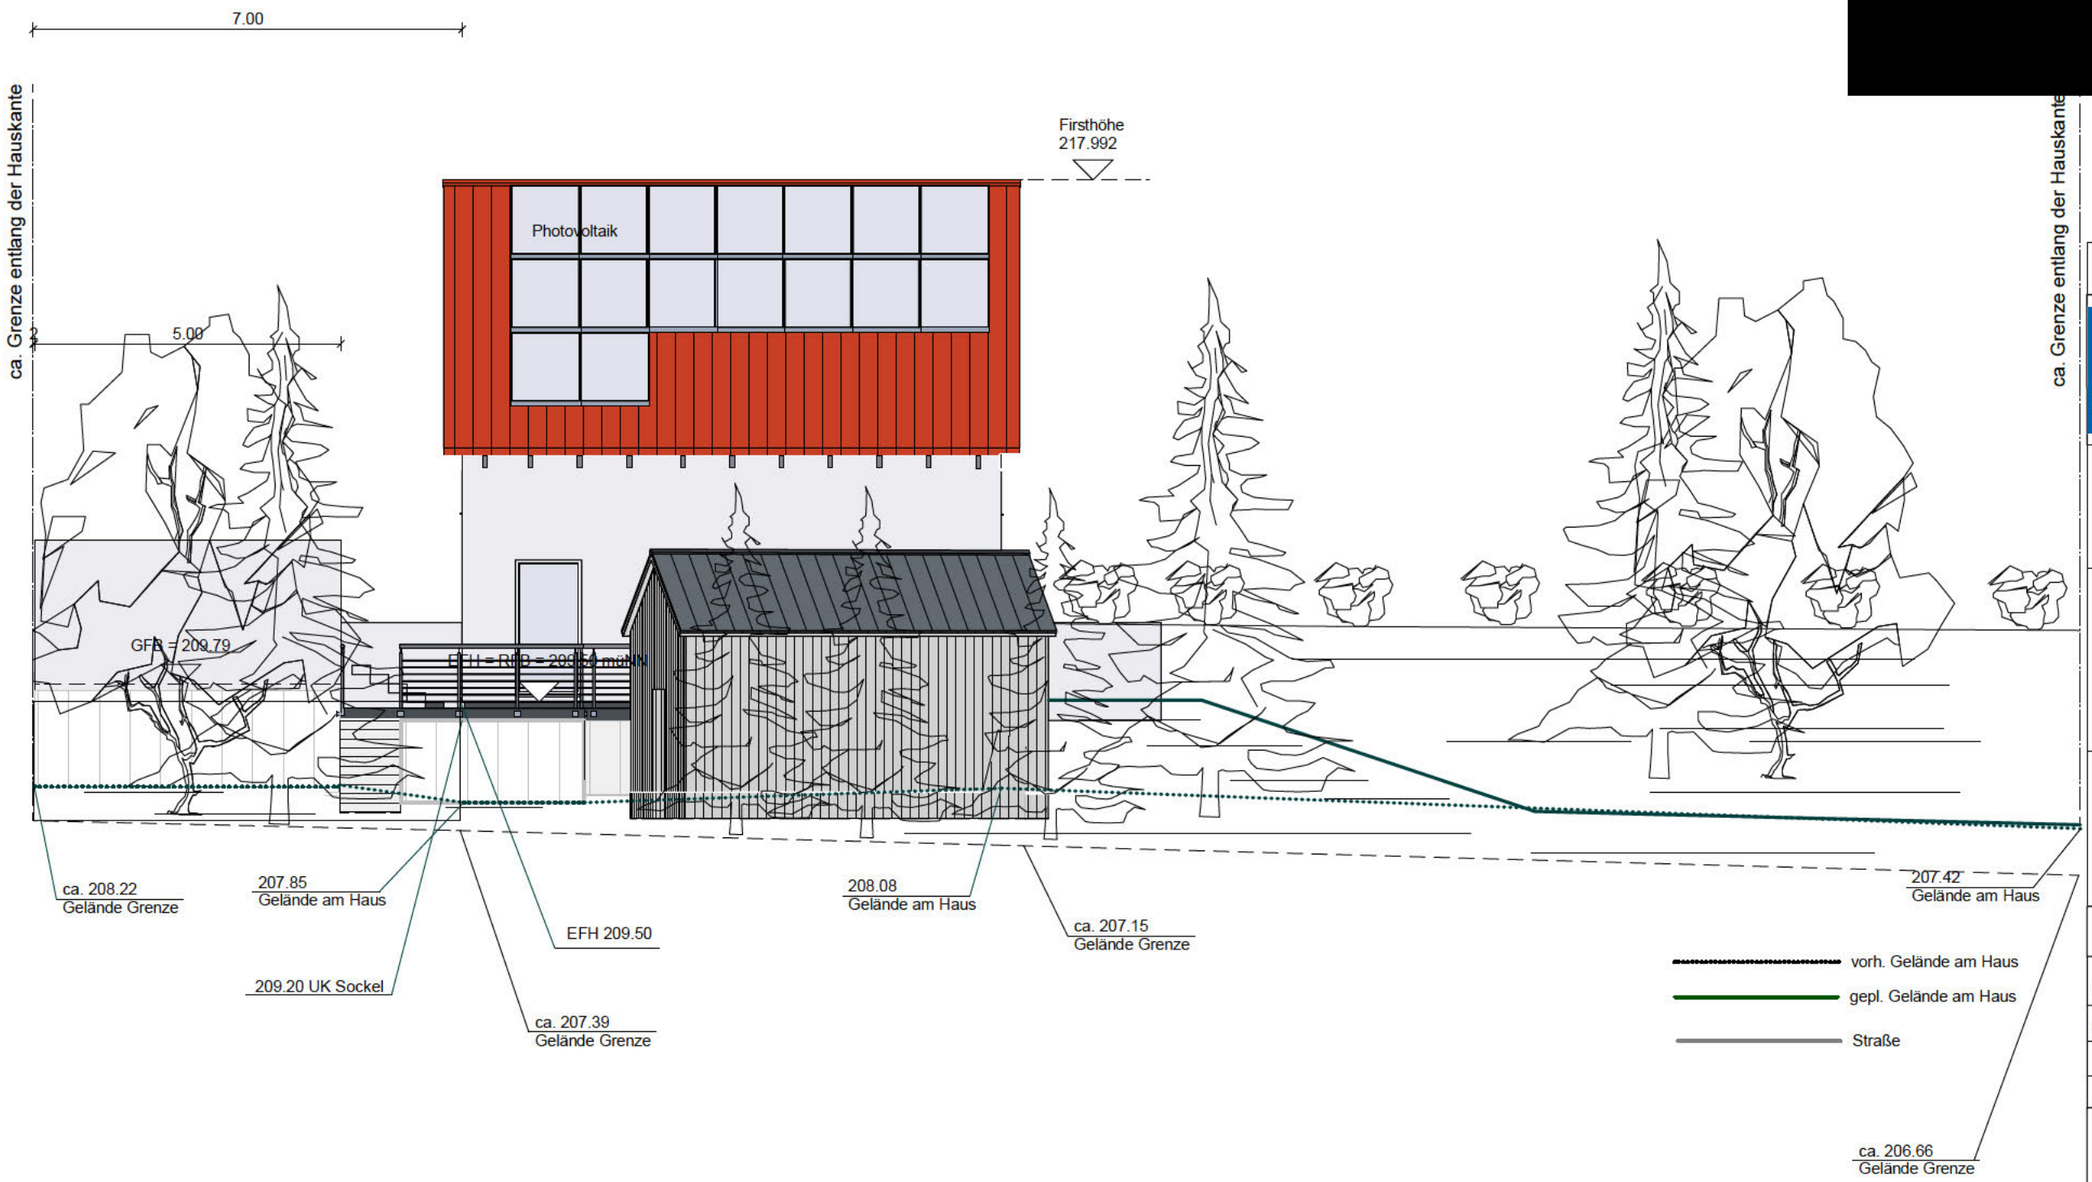

Planunterlagen sind nicht als Werkpläne zu verwenden

Bauantrag

Neubau Einfamilienhaus mit Garage
Dorfgärten
74679 Weißbach

Planung
PlanSchmiede
Planungsgesellschaft mbH
Schmalbachstr.27
74626 Bretzfeld
07946/9204-0 Fax -20

BAUHERR

Süd/Westansicht [redacted]

gez.:Hülße Datum 11.12..2023

geändert :

Unterschrift Bauherr

Unterschrift Planverfasser