


Bauvorhaben:
 Errichtung eines Wohngebäudes
 mit 3 Wohneinheiten, 2 Doppelgaragen
 2 Stellplätze, 1 Freisitzfläche
 Bauort:
 Weinbergstrasse
 74679 Weißbach, Flurstck. Nr. 1458/1

Deckblatt Baugesuch Ansicht Nord

M 1:100

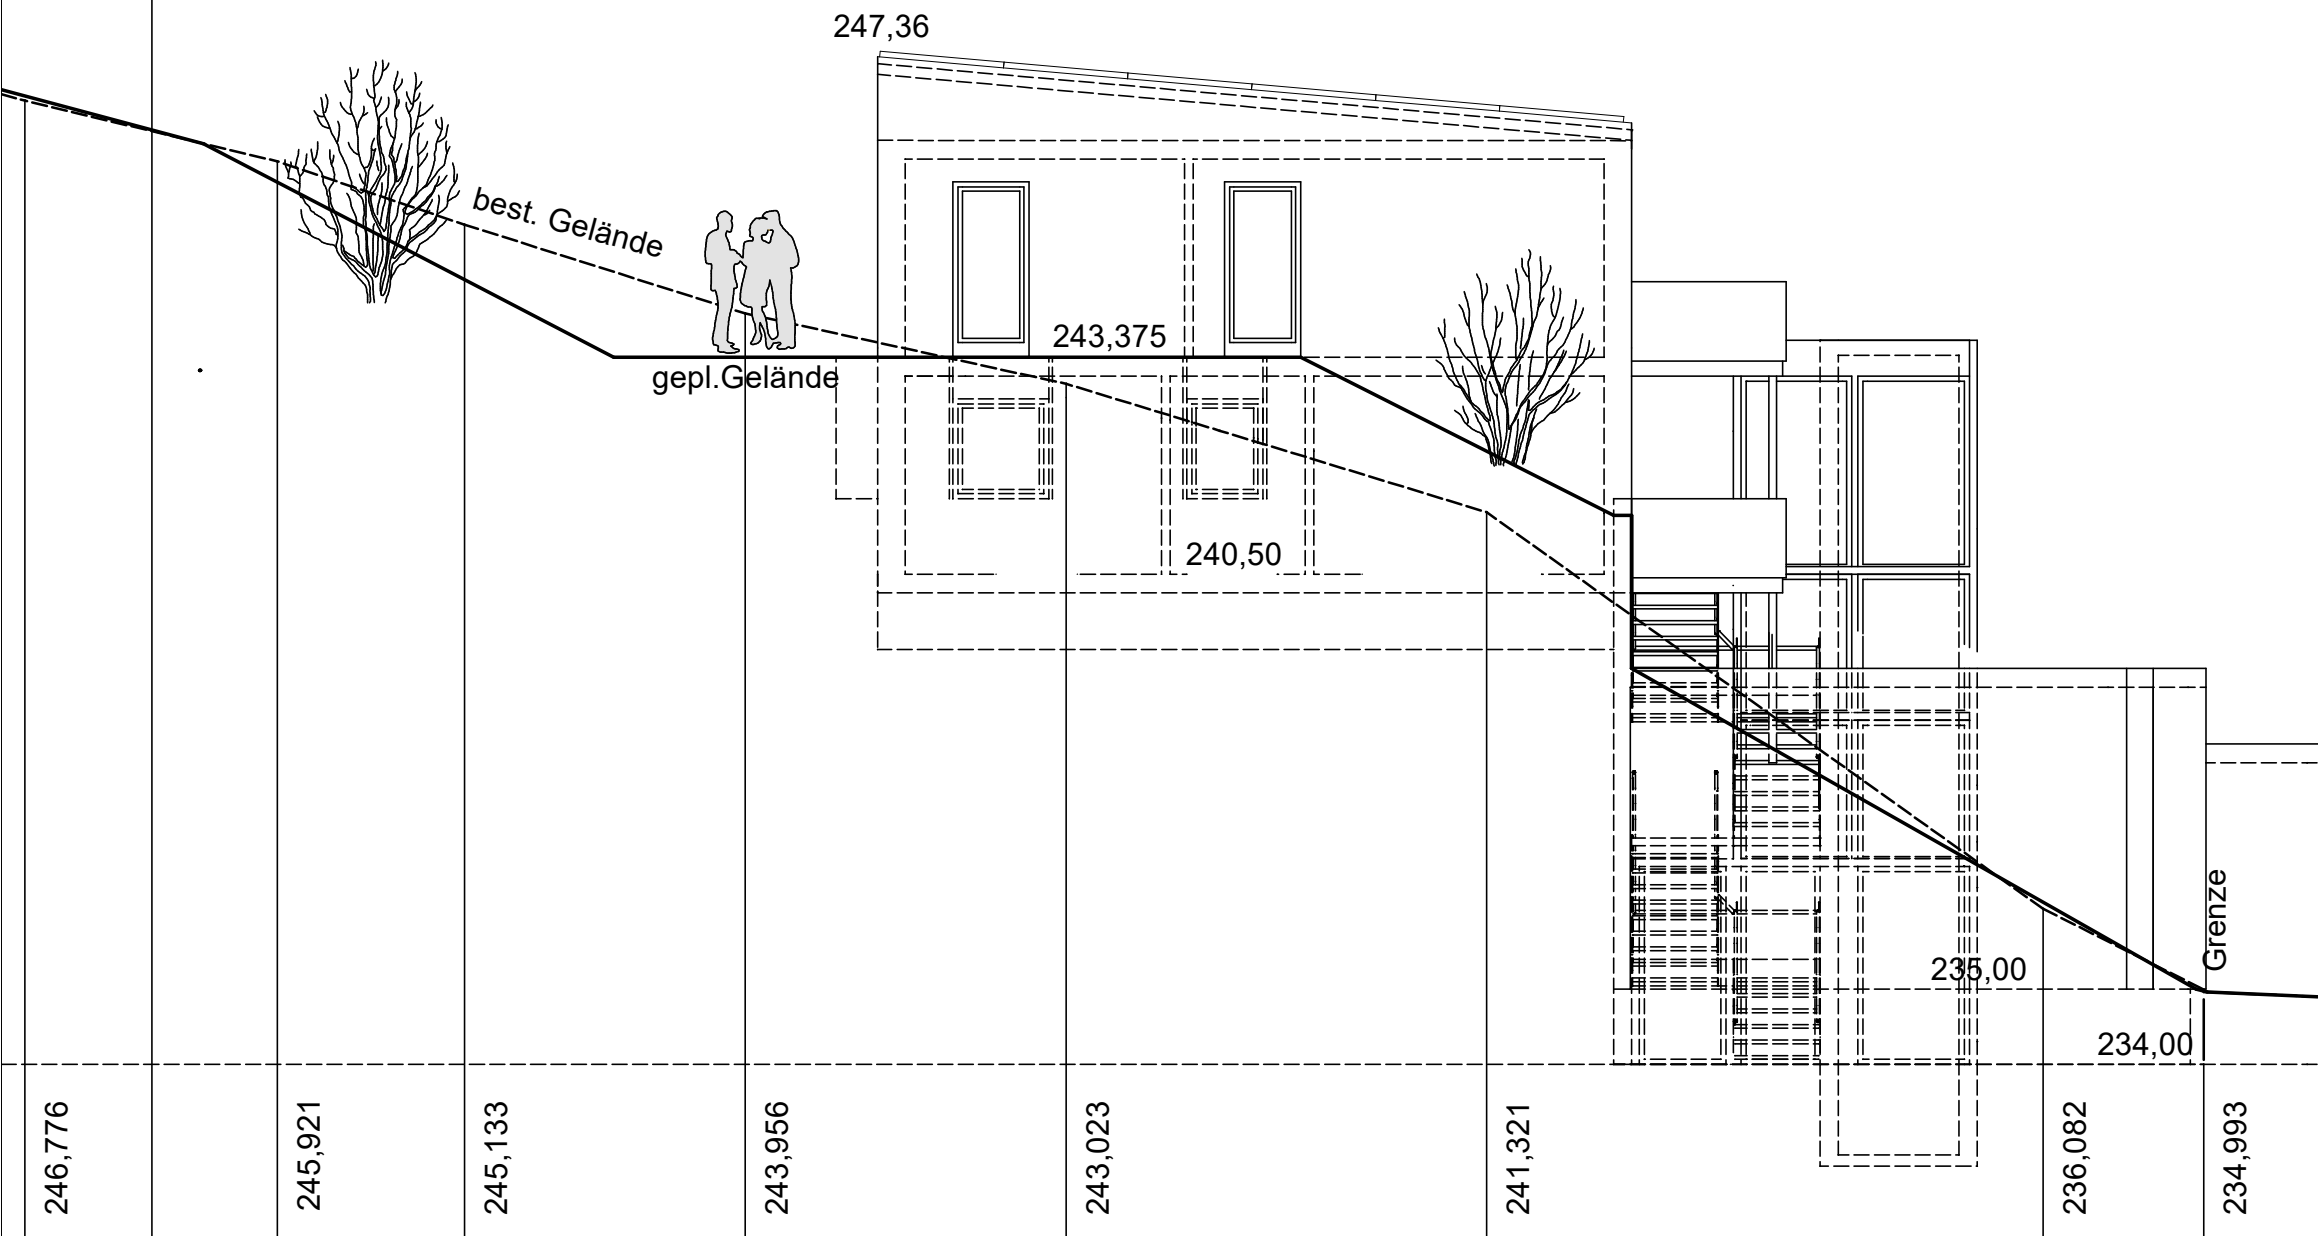

Geländeschnitt S1


Planung:
 Bernd Mages, Dipl.Ing.(FH) in
 Fa. Dorfi
 Hoch- und Tiefbau
 74679 Weißbach

erstellt:

Tel.: 07947/ 941230
 FAX: 07947/ 941247

Datum: 13.03.2024 Plan-Nr.: 07

Bauvorhaben:
Errichtung eines Wohngebäudes
mit 3 Wohneinheiten, 2 Doppelgaragen
2 Stellplätze, 1 Freisitzfläche
Bauort:
Weinbergstrasse
74679 Weißbach, Flurstck. Nr. 1458/1

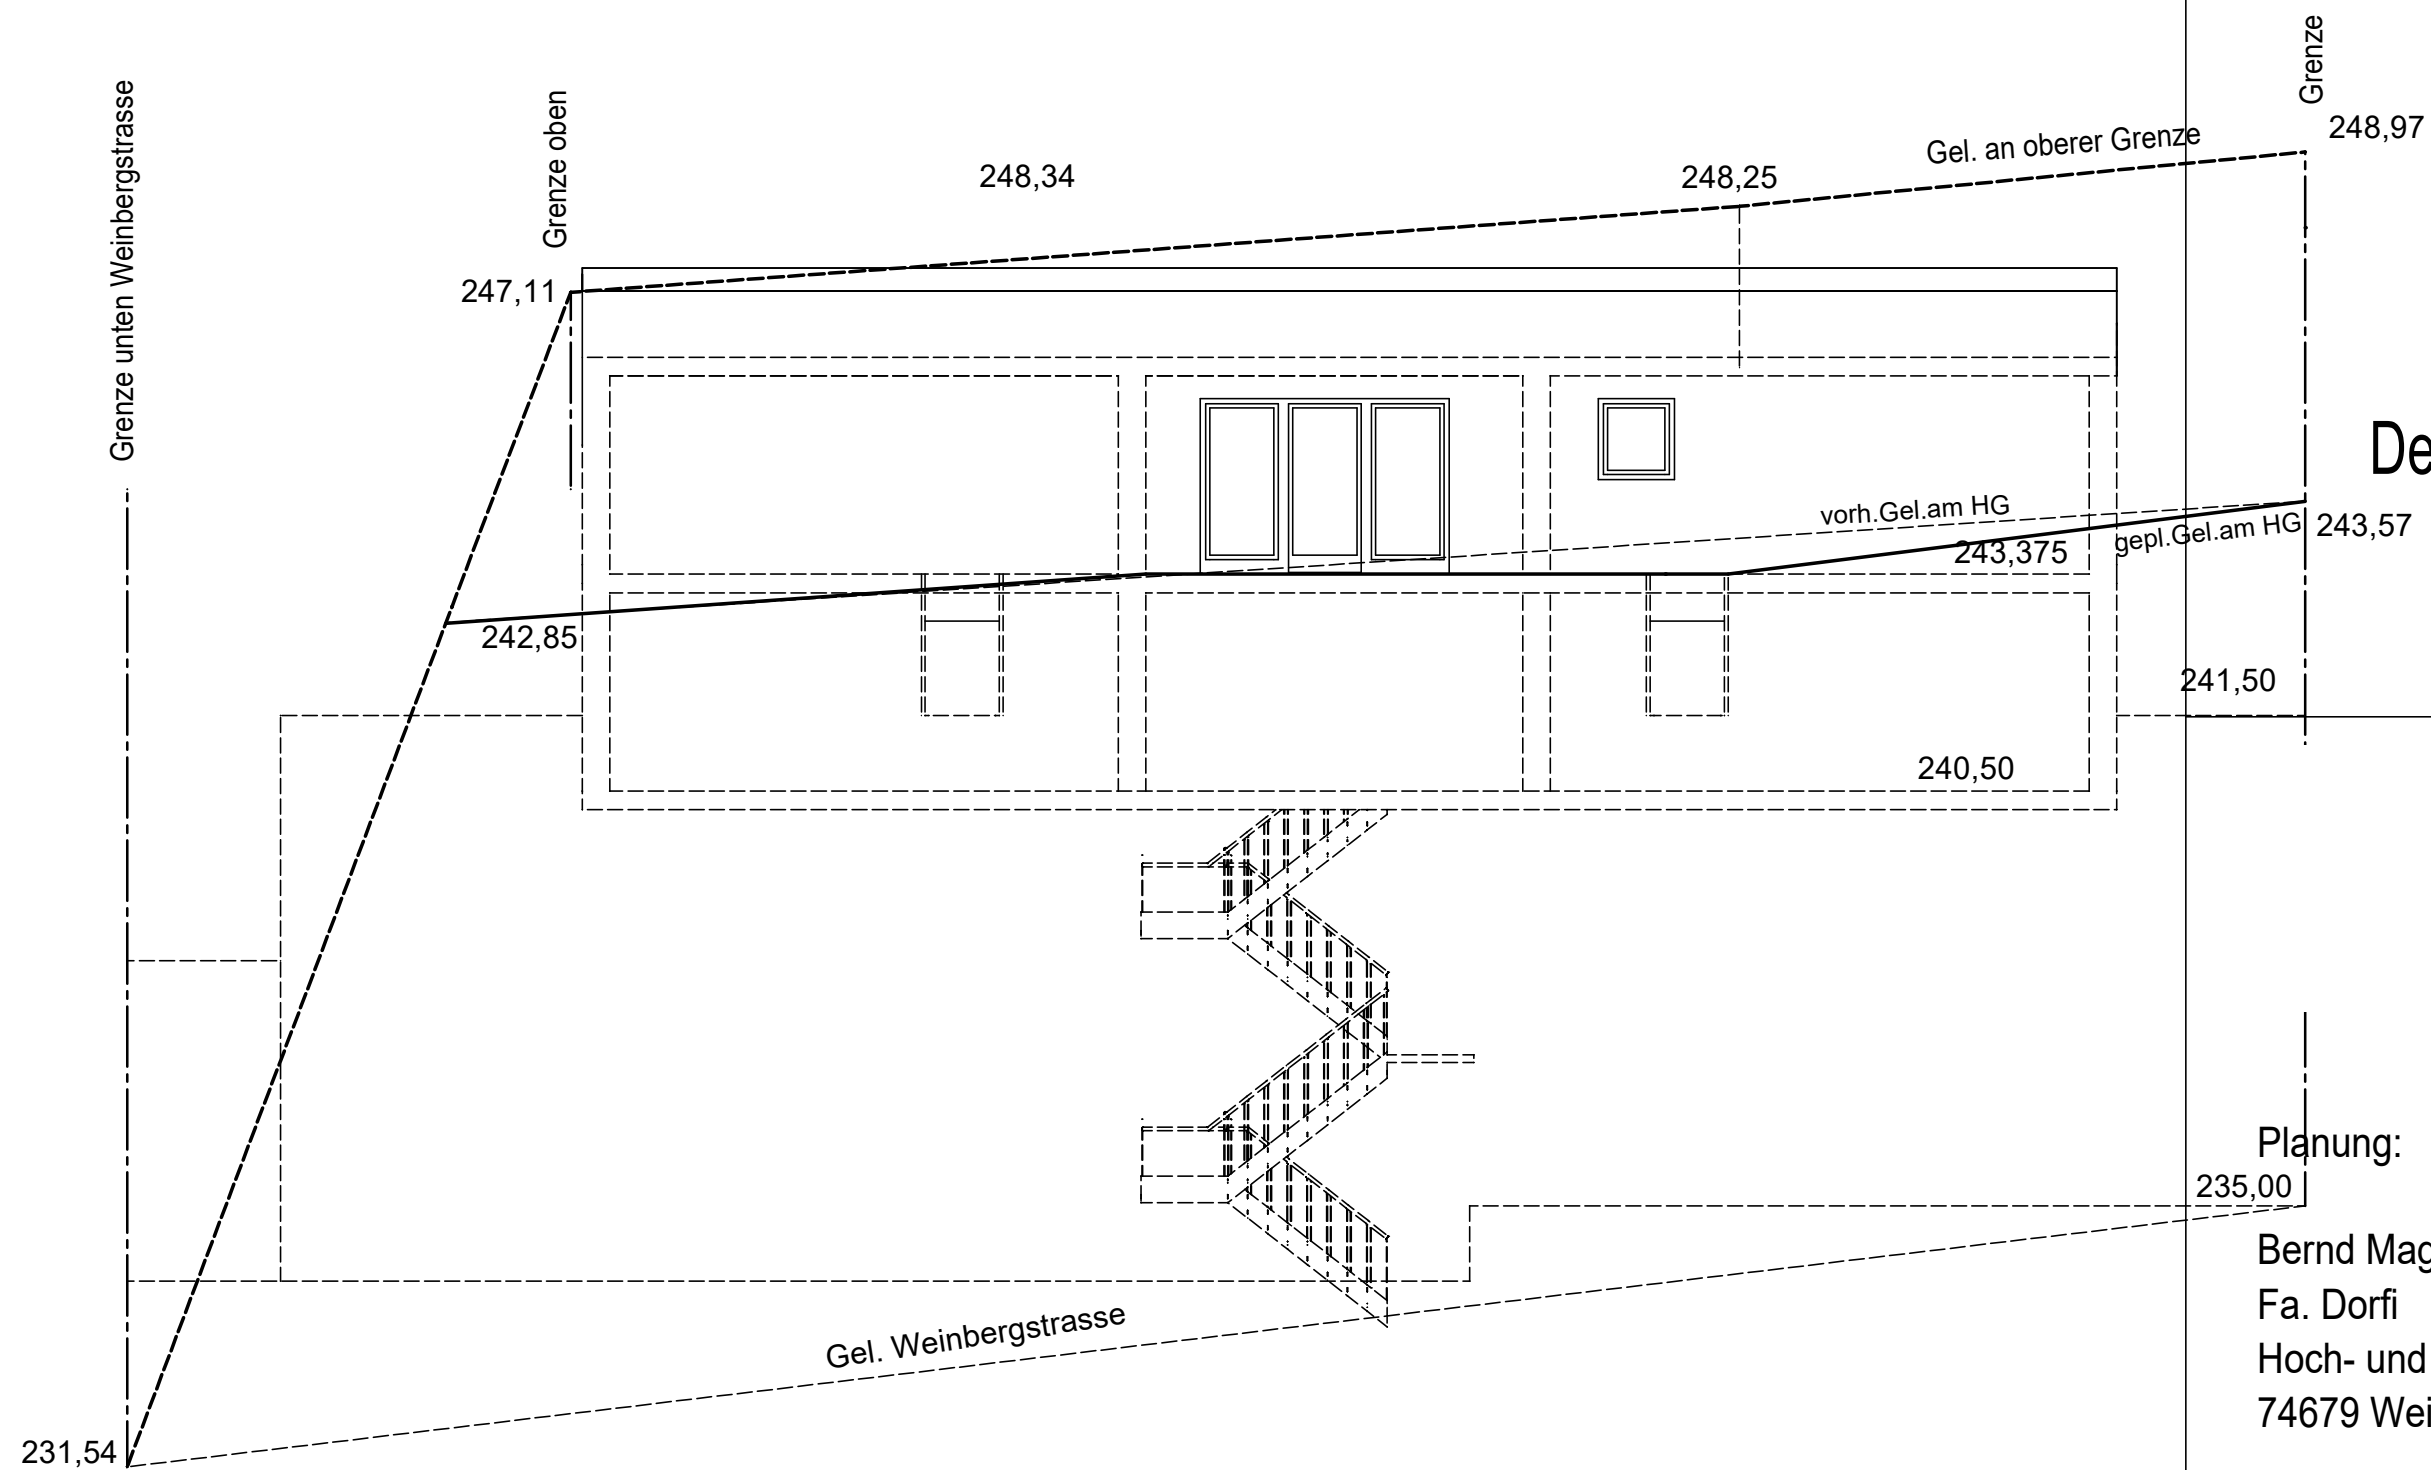

Deckblatt Baugesuch Ansicht Ost

~~M 1:100~~


Planung:
Bernd Mages, Dipl.Ing.(FH) in
Fa. Dorfi
Hoch- und Tiefbau
74679 Weißbach
erstellt:

Tel.: 07947/ 941230
FAX: 07947/ 941247

Datum: 13.03.2024 Plan-Nr.: 08

Bauvorhaben:
 Errichtung eines Wohngebäudes
 mit 3 Wohneinheiten, 2 Doppelgaragen
 2 Stellplätze, 1 Freisitzfläche
 Bauort:
 Weinbergstrasse
 74679 Weißbach, Flurstck. Nr. 1458/1

Grenze

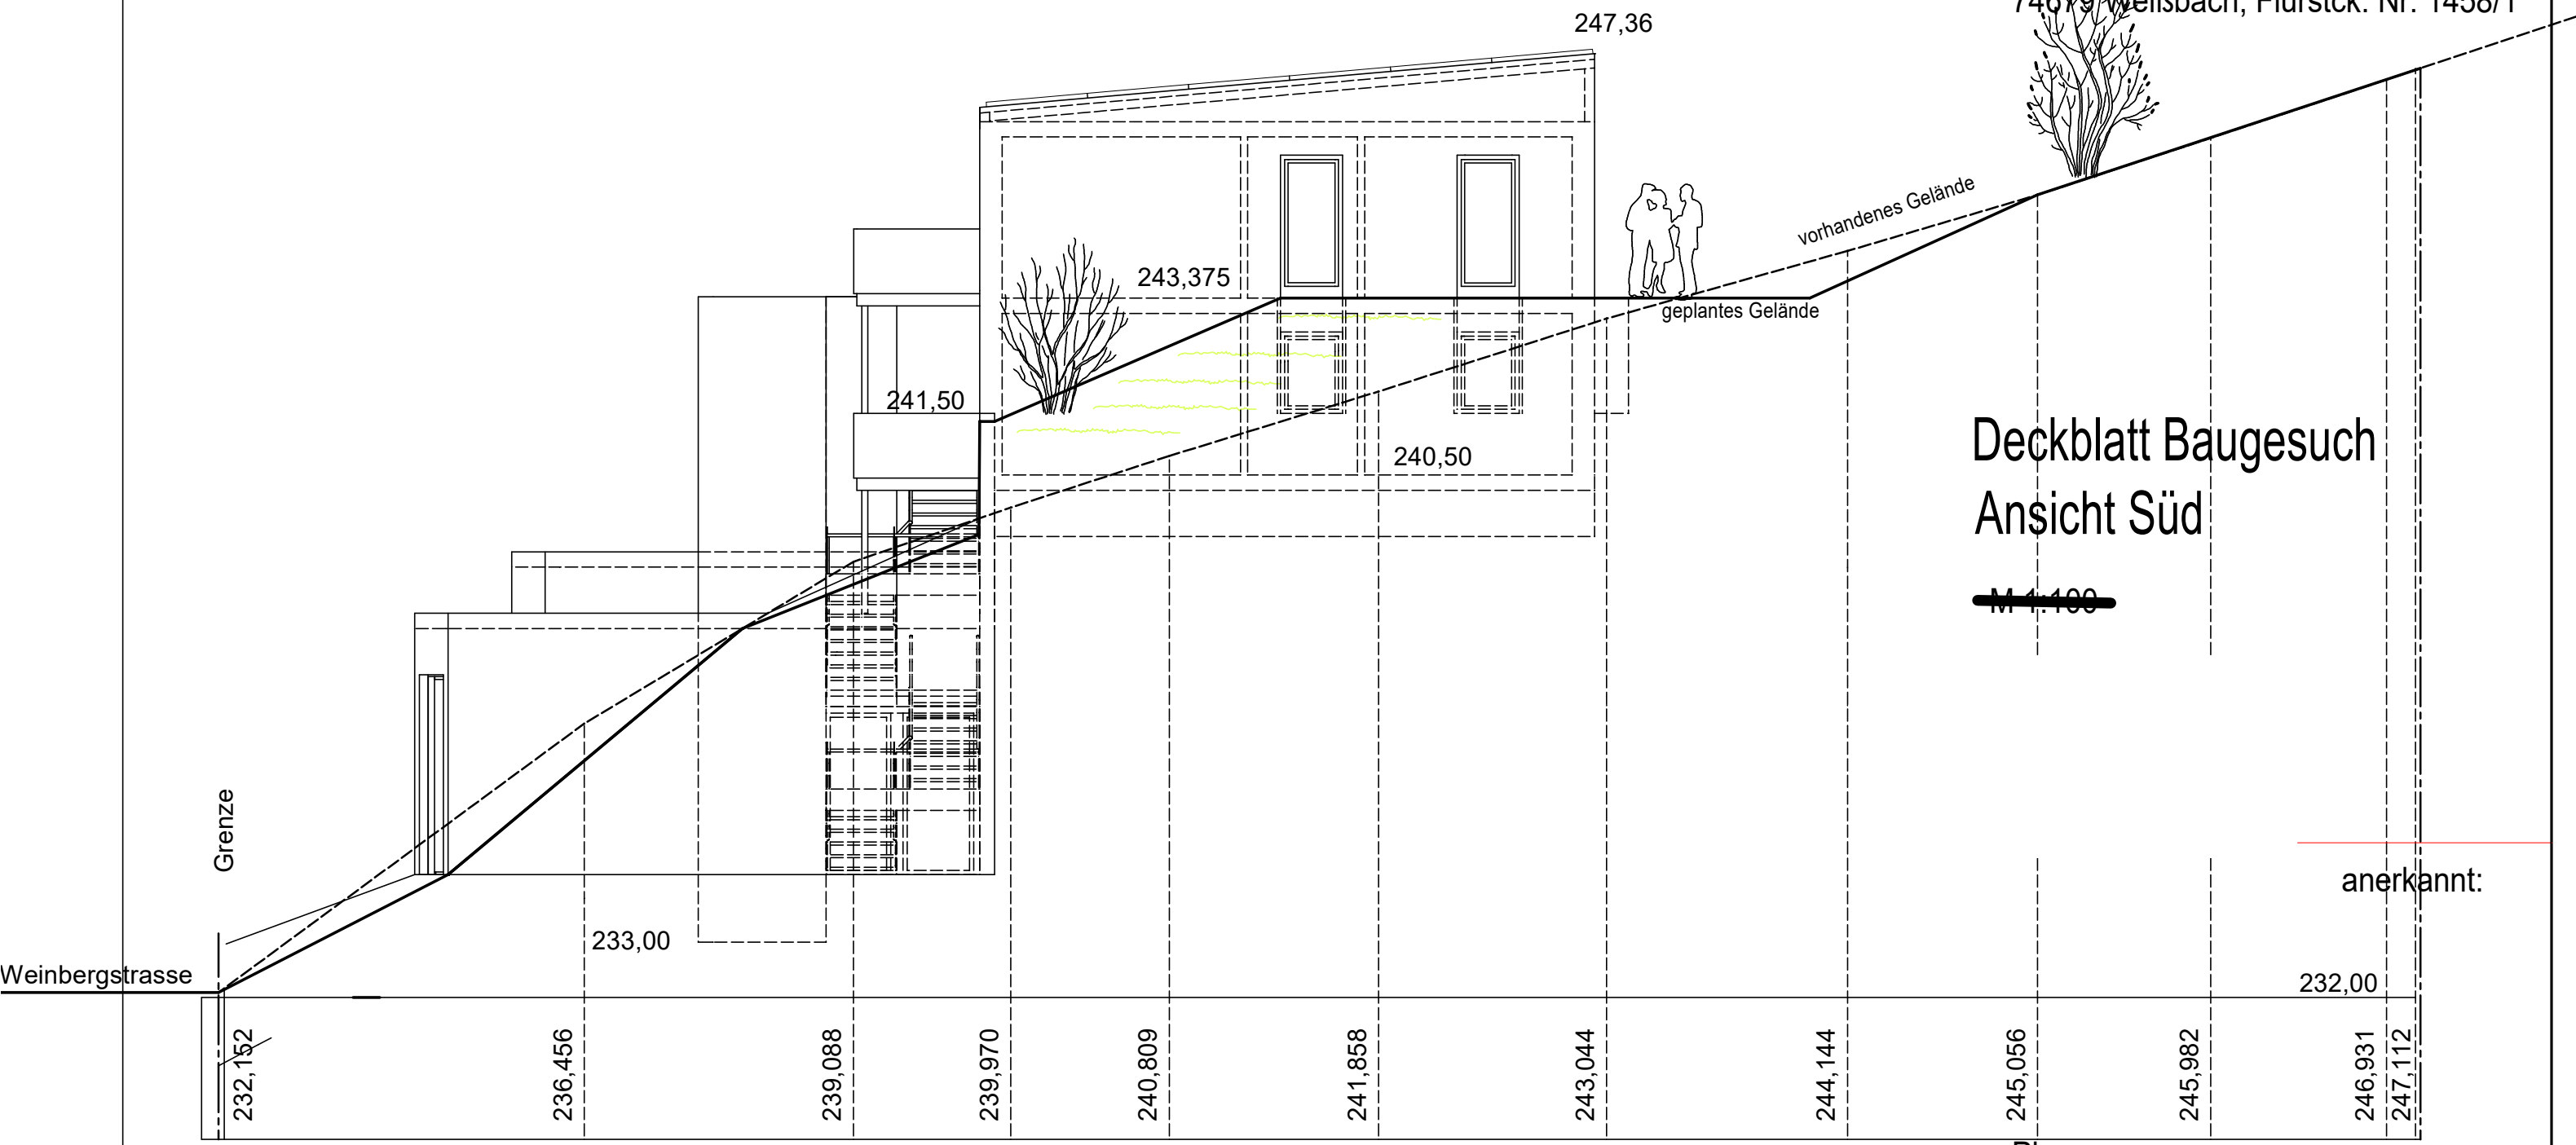

Deckblatt Baugesuch
 Ansicht Süd

~~M 1:100~~


anerkannt:

Schnitt S3

Planung:
 Bernd Mages, Dipl.Ing.(FH) in
 Fa. Dorfi
 Hoch- und Tiefbau
 74679 Weißbach
 Tel.: 07947/ 941230
 FAX: 07947/ 941247

erstellt:

Datum: 13.03.2024 Plan-Nr.: 06

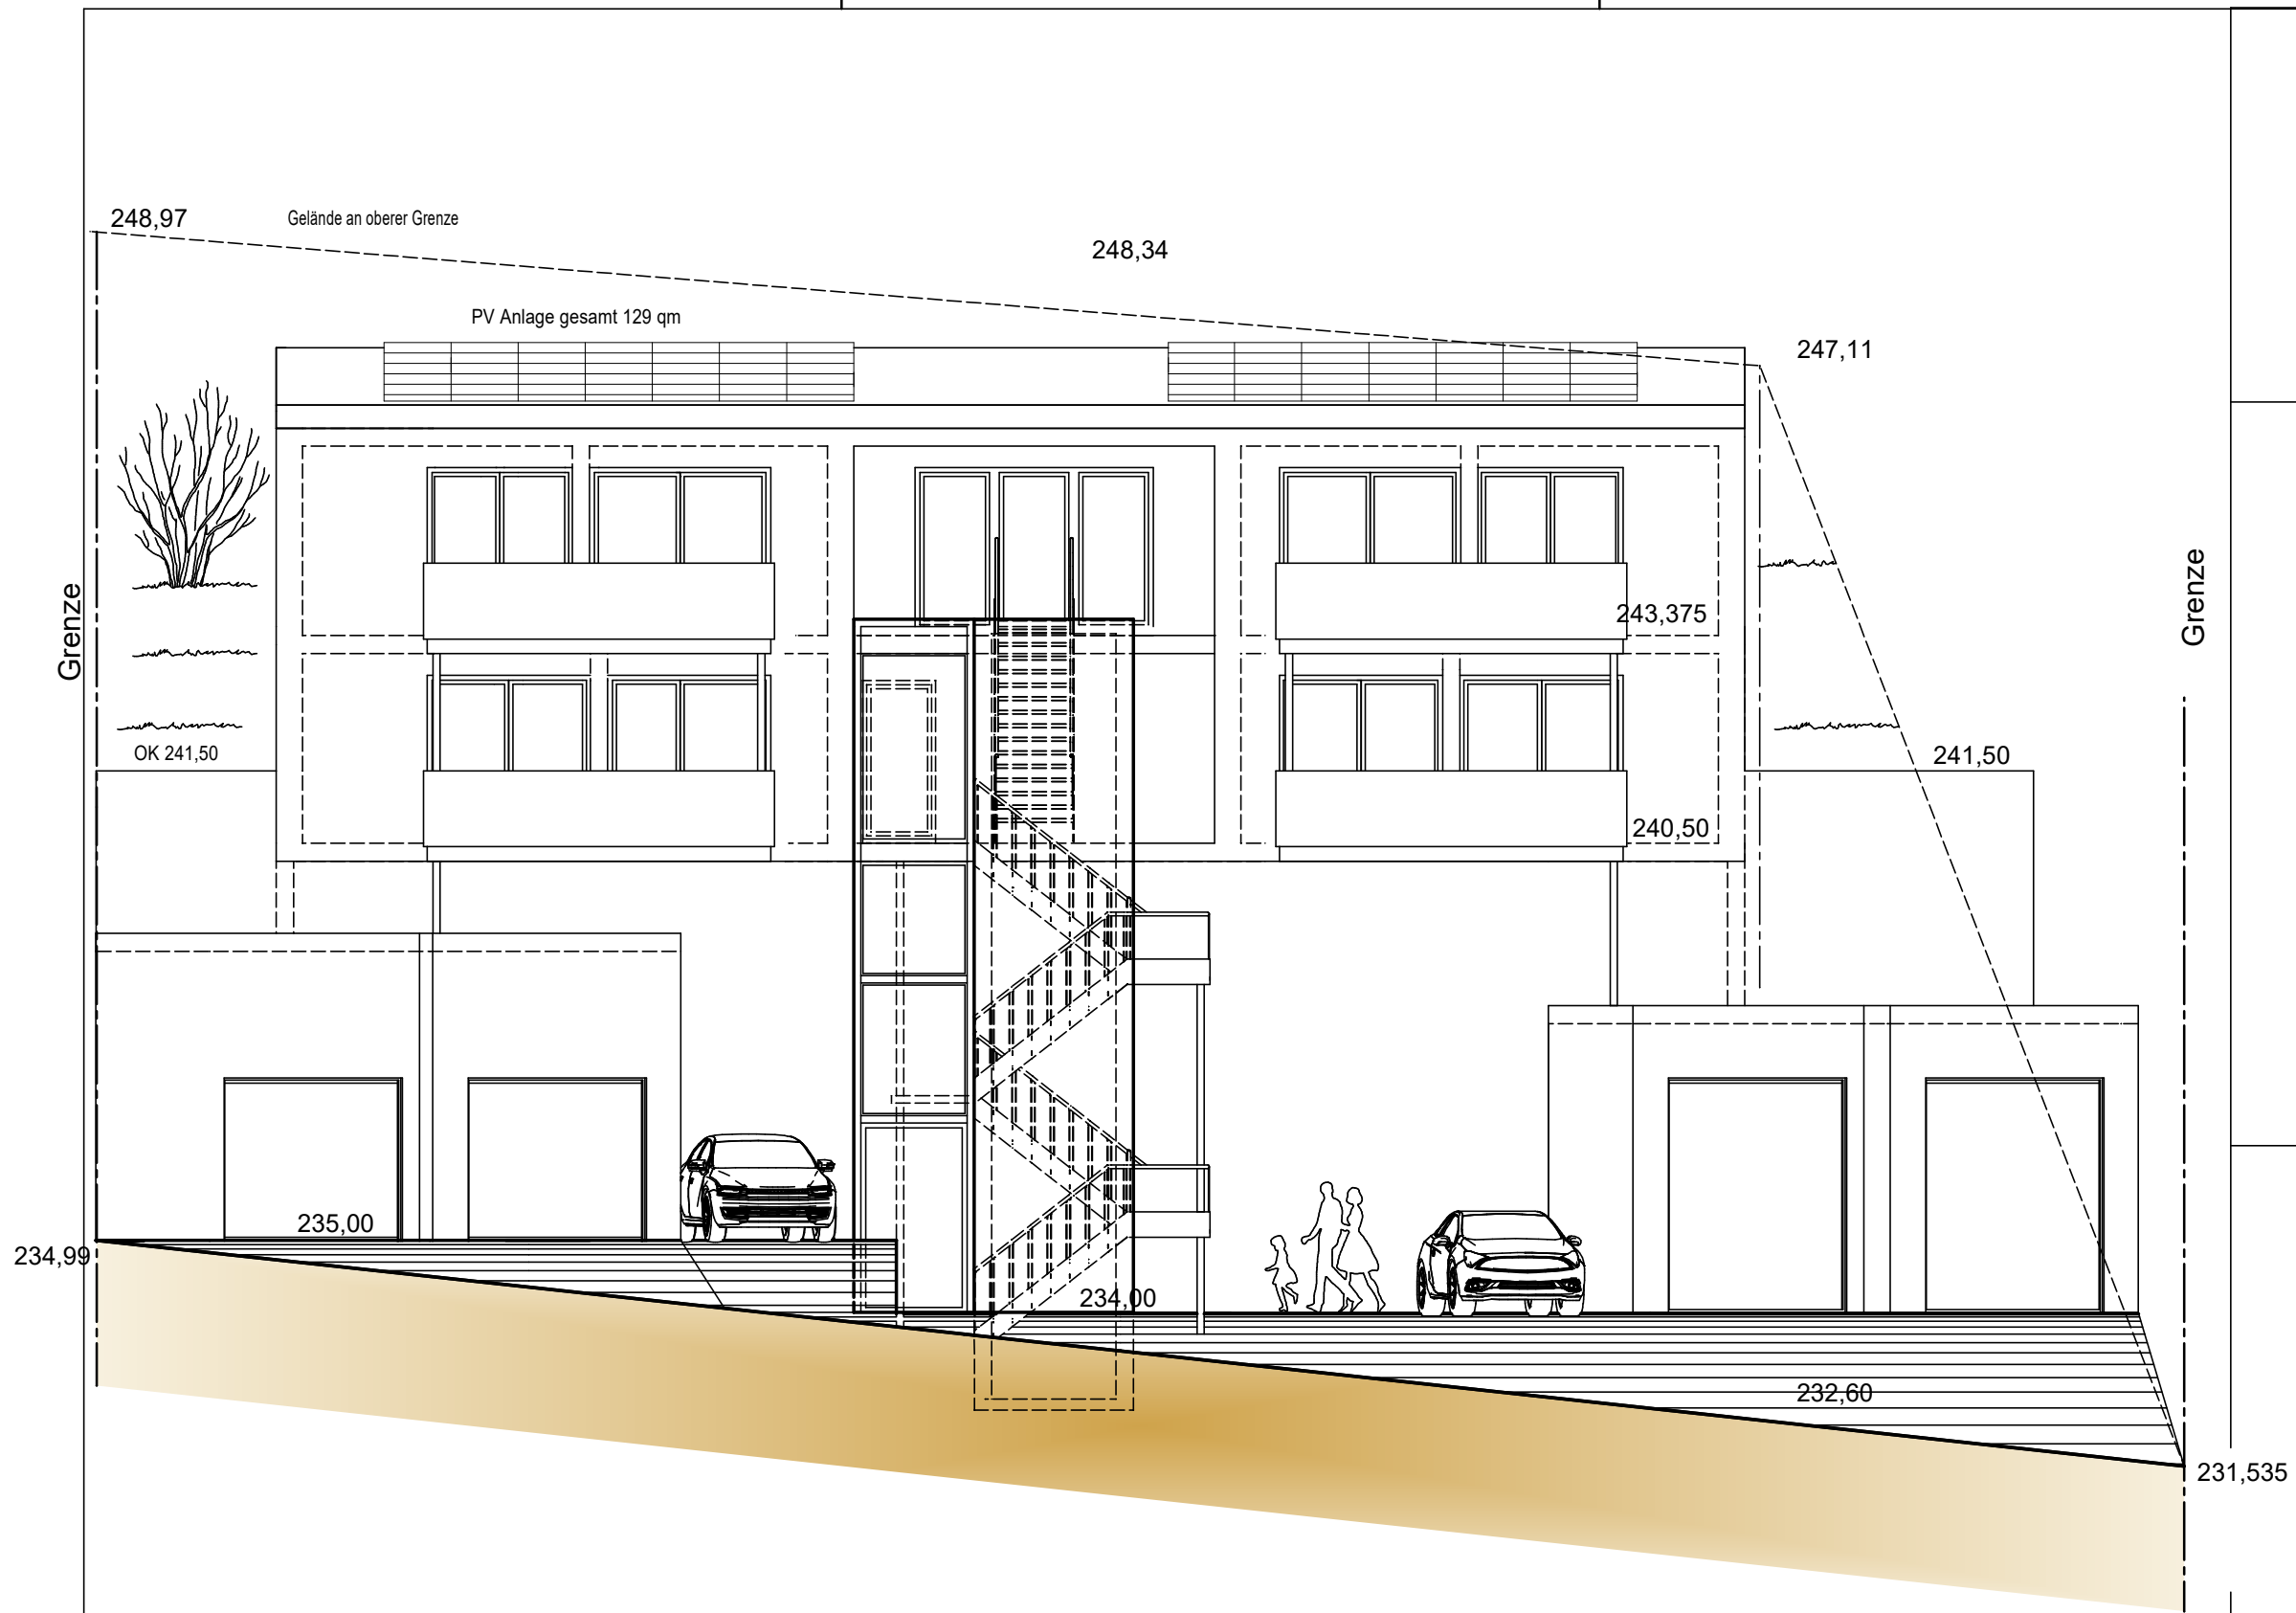

Bauvorhaben:
 Errichtung eines Wohngebäudes
 mit 3 Wohneinheiten, 2 Doppelgaragen
 2 Stellplätze, 1 Freisitzfläche
 Bauort:
 Weinbergstrasse
 74679 Weißbach, Flurstck. Nr. 1458/1

Deckblatt Baugesuch
 Ansicht West ~~M 1:100~~

anerkannt:

Planung:
 Bernd Mages, Dipl.Ing.(FH) in
 Fa. Dorfi
 Hoch- und Tiefbau
 74679 Weißbach erstellt:
 Tel.: 07947/ 941230
 FAX: 07947/ 941247

Datum: 13.03.2024 Plan-Nr.: 06