

Baugesuch

Bauvorhaben: Anbau Garage mit Carport
und Anbau Esszimmer
an das bestehende Wohnhaus

Bauherr/in: [REDACTED]

Bauort: Flst. 141
Brunnengasse 14
74679 Weißbach - Crispshofen

Planverfasser/in: ANDREA KEMPF
Dipl.-Ing. freie Architektin
Bergstraße 26
74673 Muldingen - Jagstberg
Tel.: 07938 207379
Fax: 07938 207380


anerkannt: _____

gefertigt: 

Datum: 15.03.2024

Ansicht Süd-Ost

~~M 1:100~~

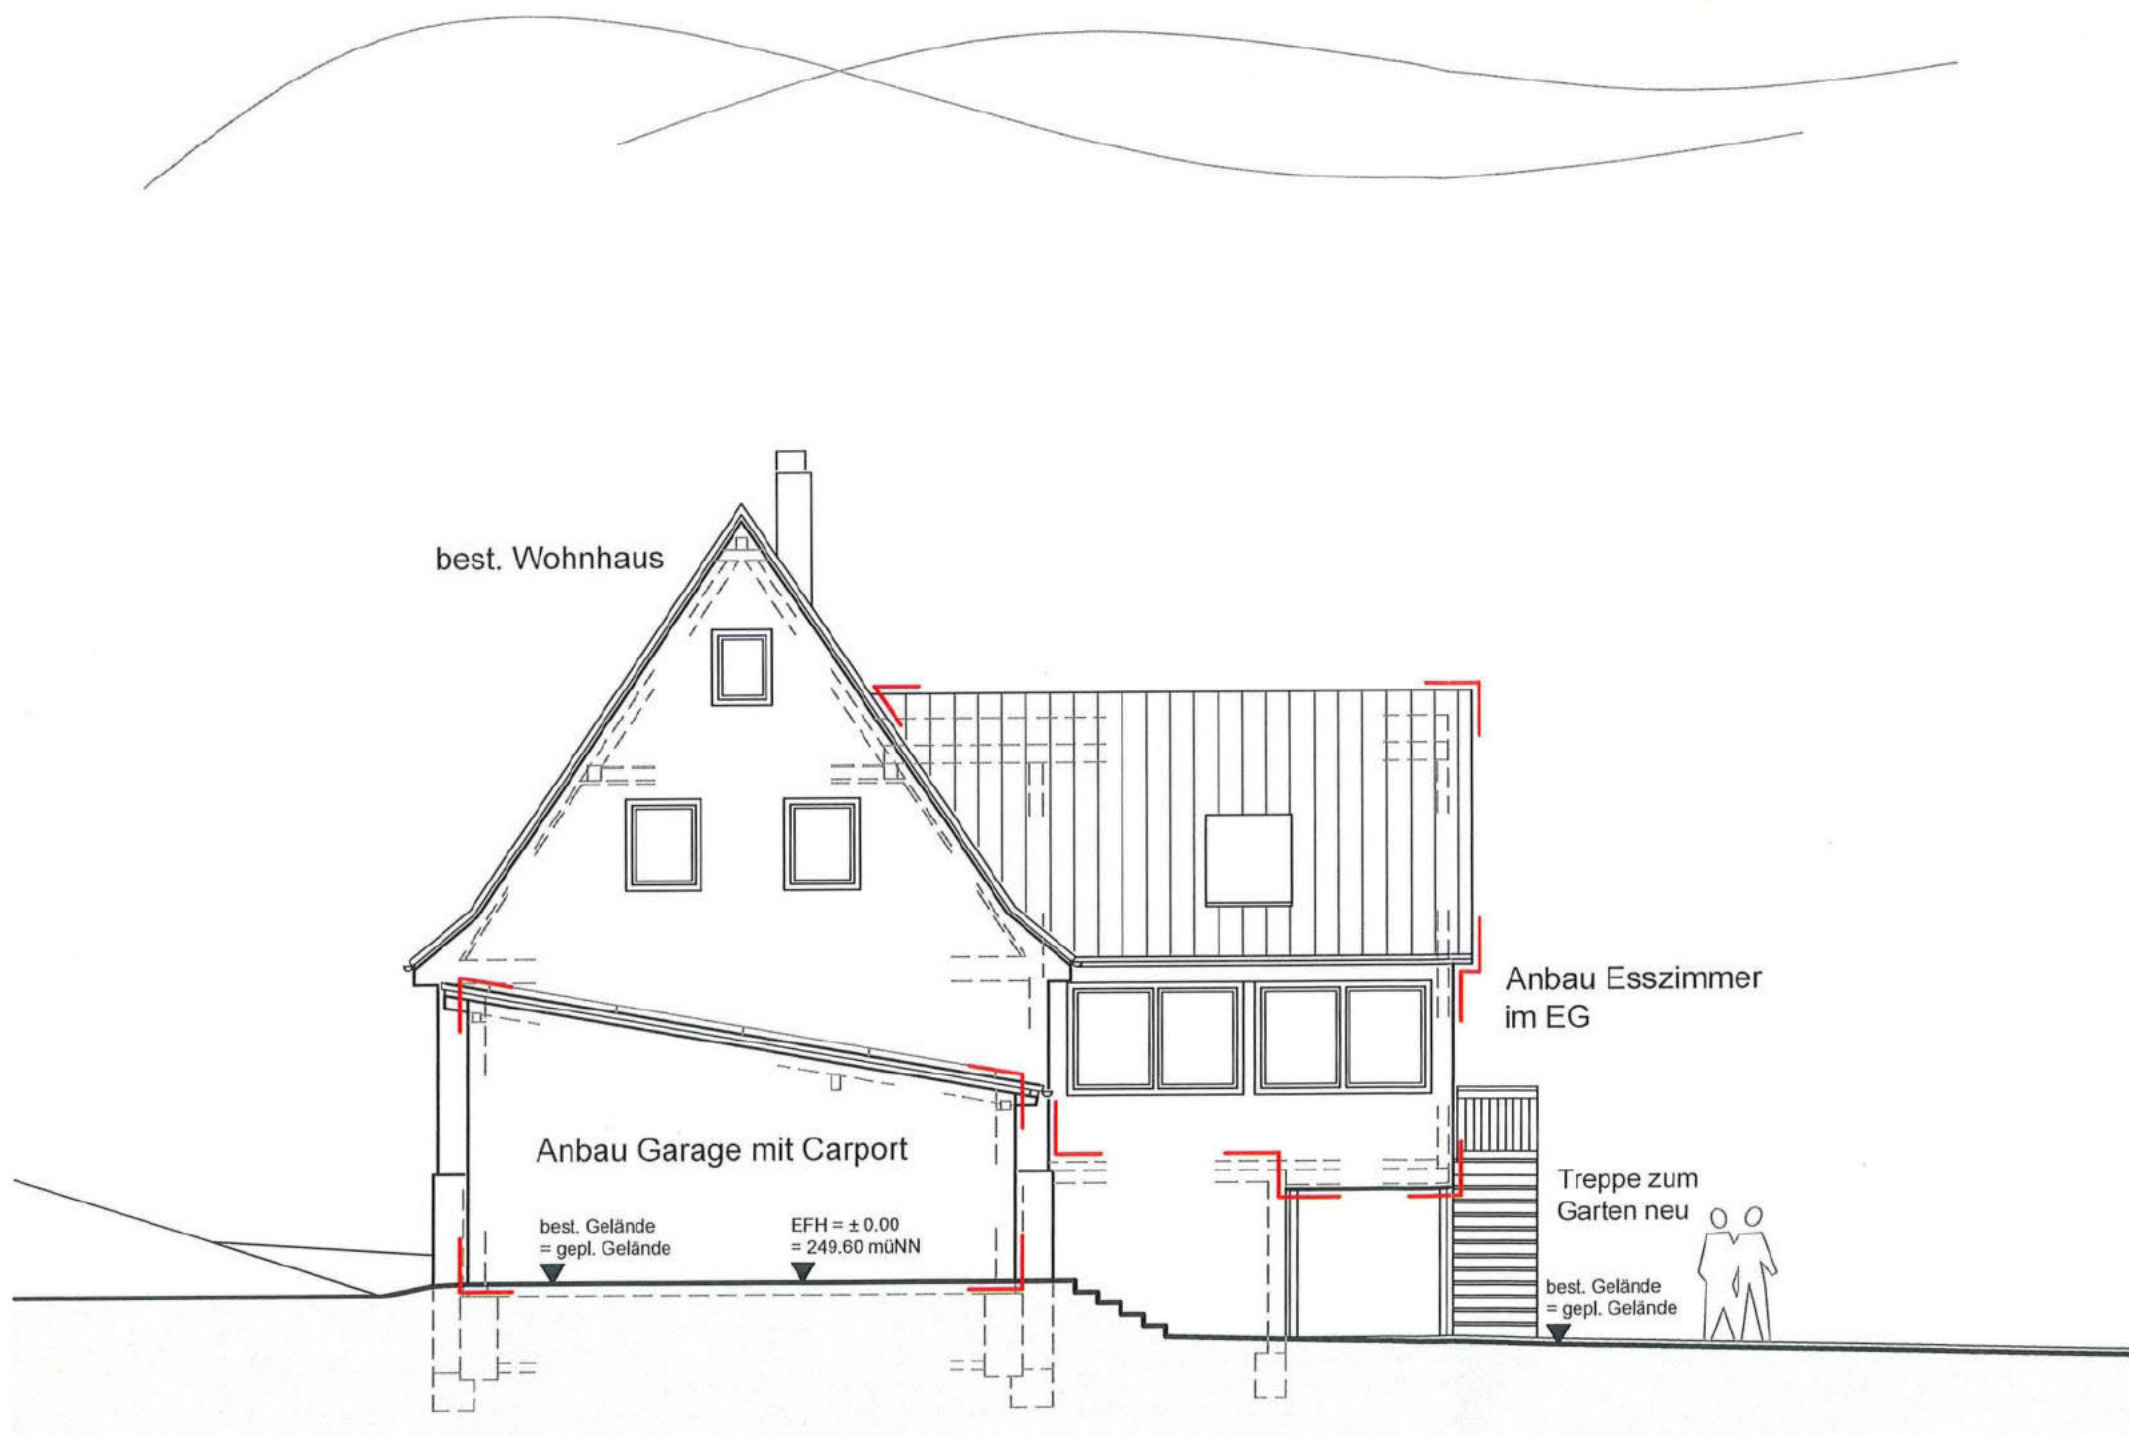

Baugesuch

Bauvorhaben: Anbau Garage mit Carport und Anbau Esszimmer an das bestehende Wohnhaus

Bauherr/in: [REDACTED]

Bauort: Flst. 141
Brunnengasse 14
74679 Weißbach - Crispenhofen

Planverfasser/in: ANDREA KEMPF
Dipl.-Ing. freie Architektin
Bergstraße 26
74673 Muldingen - Jagstberg
Tel.: 07938 207379
Fax: 07938 207380


anerkannt: _____

gefertigt: 

Datum: 15.03.2024

Ansicht Süd-West

~~M 1:100~~

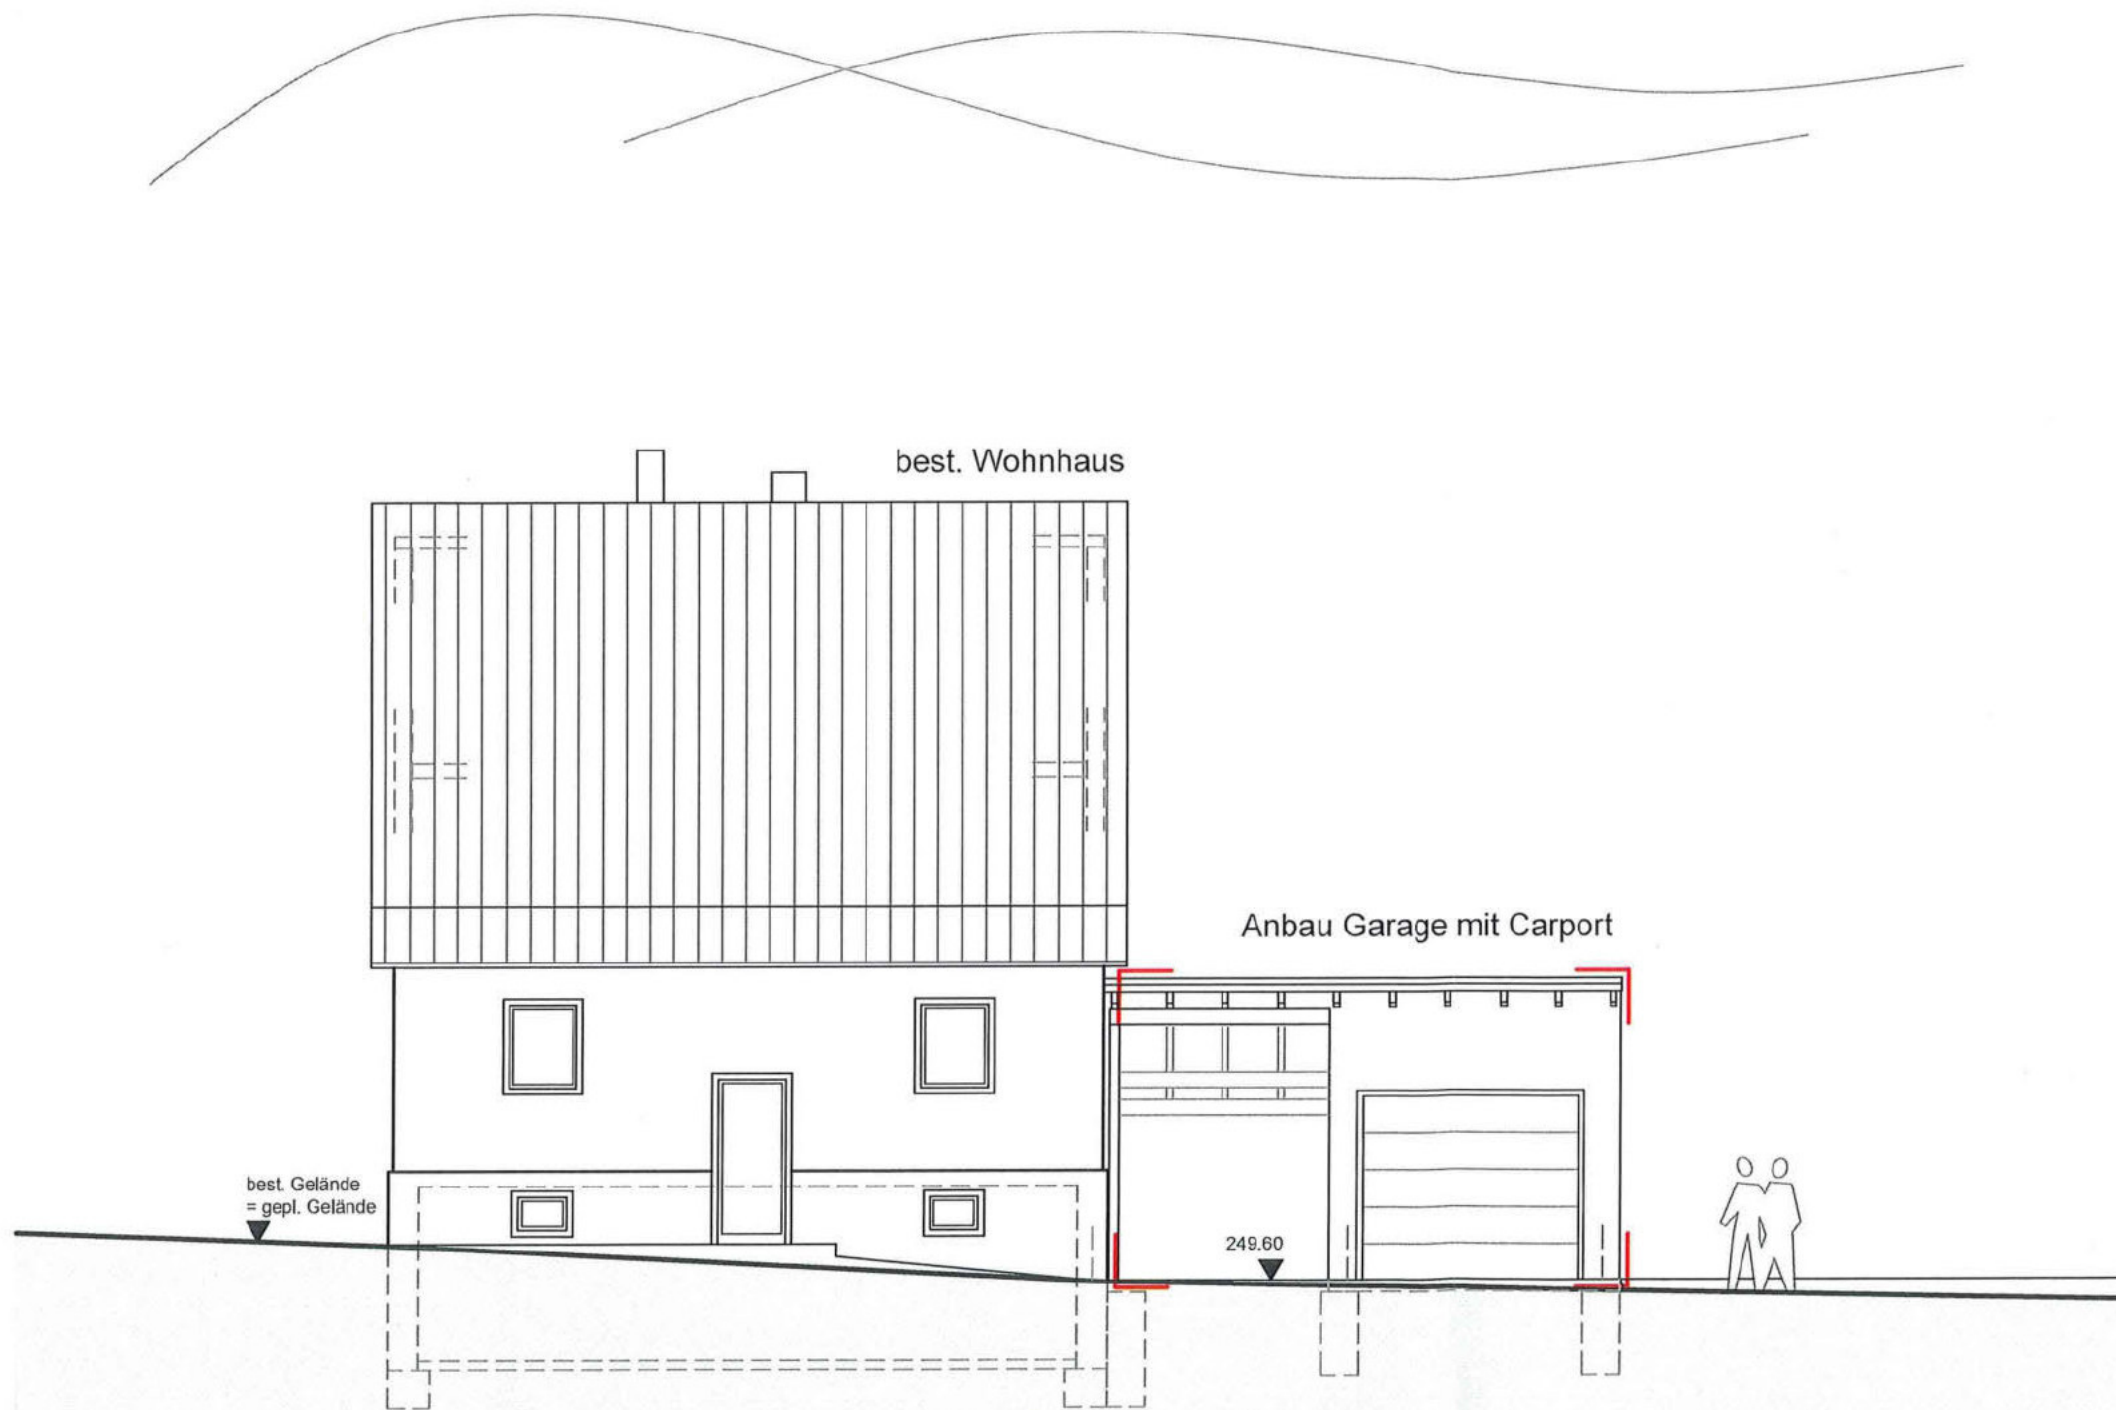

Baugesuch

Bauvorhaben: Anbau Garage mit Carport
und Anbau Esszimmer
an das bestehende Wohnhaus

Bauherr/in: [REDACTED]

Bauort: Flst. 141
Brunnengasse 14
74679 Weißbach - Crispenhofen

Planverfasser/in: ANDREA KEMPF
Dipl.-Ing. freie Architektin
Bergstraße 26
74673 Muldingen - Jagstberg
Tel.: 07938 207379
Fax: 07938 207380


anerkannt: _____

gefertigt: 

Datum: 15.03.2024

Ansicht Nord-West

~~M 1:100~~

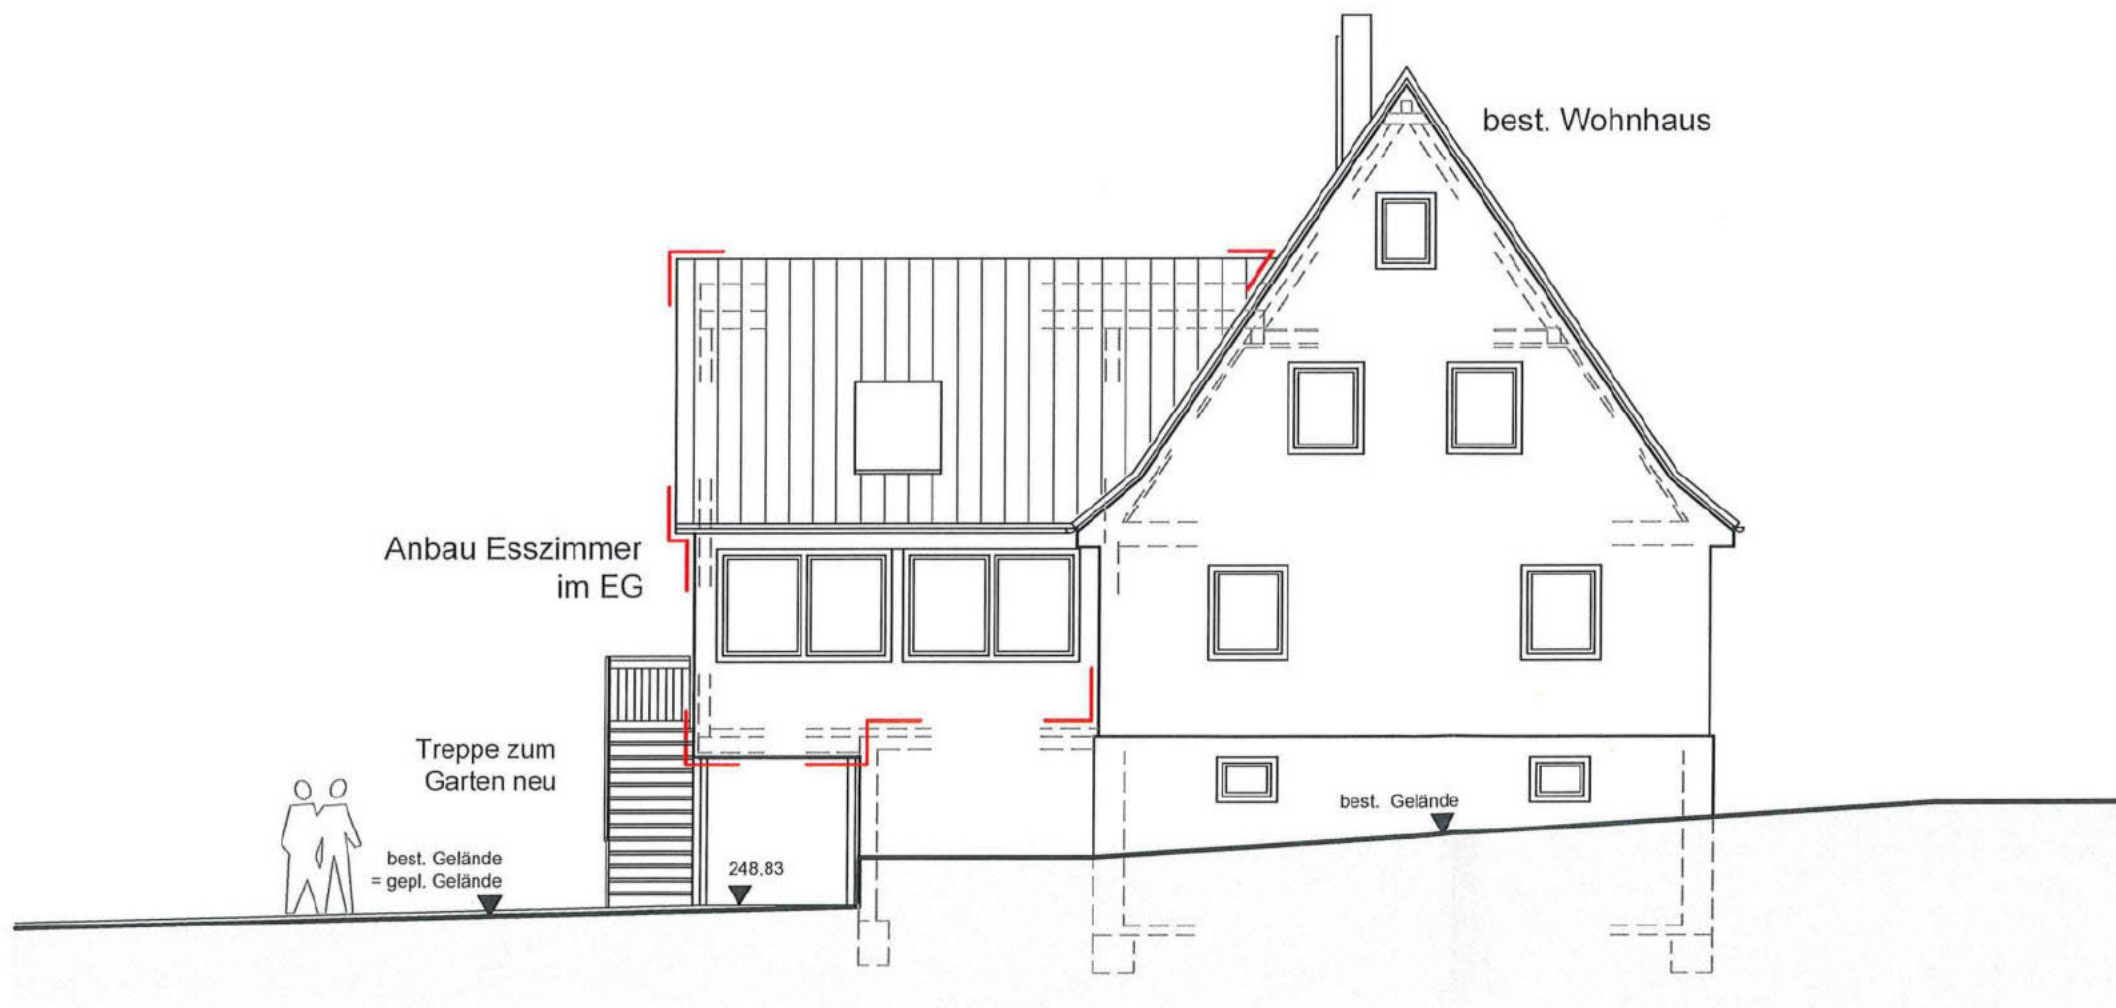

Baugesuch

Bauvorhaben: Anbau Garage mit Carport
und Anbau Esszimmer
an das bestehende Wohnhaus

Bauherr/in: [REDACTED]

Bauort: Flst. 141
Brunnengasse 14
74679 Weißbach - Crispenhofen

Planverfasser/in: ANDREA KEMPF
Dipl.-Ing. freie Architektin
Bergstraße 26
74673 Mulfingen - Jagstberg
Tel.: 07938 207379
Fax: 07938 207380

anerkannt: _____

gefertigt: 

Datum: 15.03.2024

Ansicht Nord-Ost

M 1:100