Lageplan zeichnerischer Teil

zum Bauantrag (§4 LBOVVO)

~~Maßstab 1:500~~

Stadt/Gemeinde: Weißbach
Gemarkung/ Crispenhofen
Flur:

Landkreis: Hohenlohekreis

Hell Ingenieure
Dipl.-Ing. Volker Hell
Hirschgasse 5
74613 Öhringen
☎ 07940 3049 🖷 07940 6144
☎ 07941 647 947 🖷 07941 648 043

Öhringen, den 28.03.2024

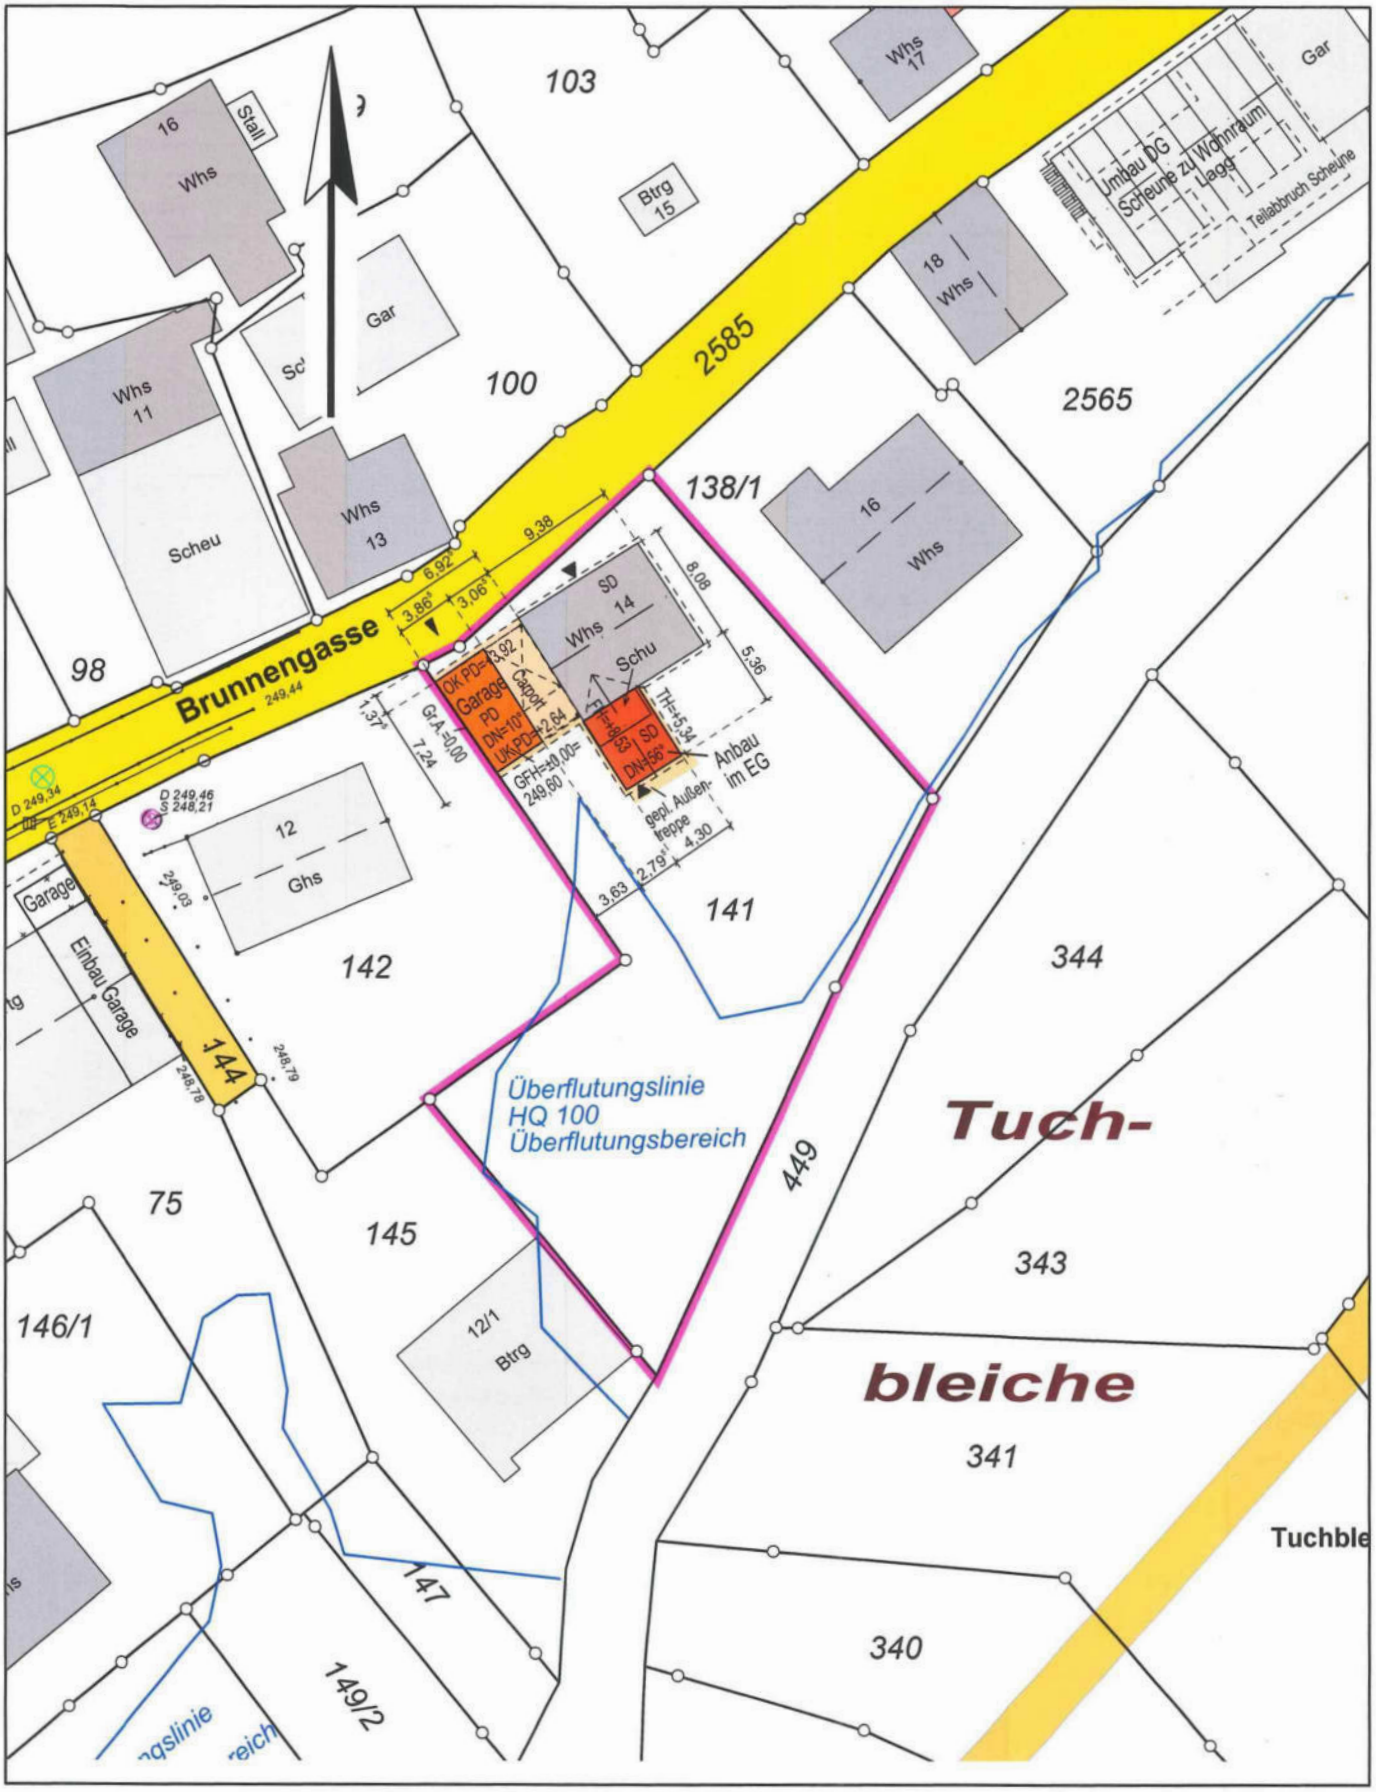

Eventuell vorhandene unterirdische Leitungen sind nicht dargestellt.

Der Eintrag der EFH erfolgt nach Angaben des Planverfassers

AN: 1-24037-000

Höhensystem: DHHN2016