
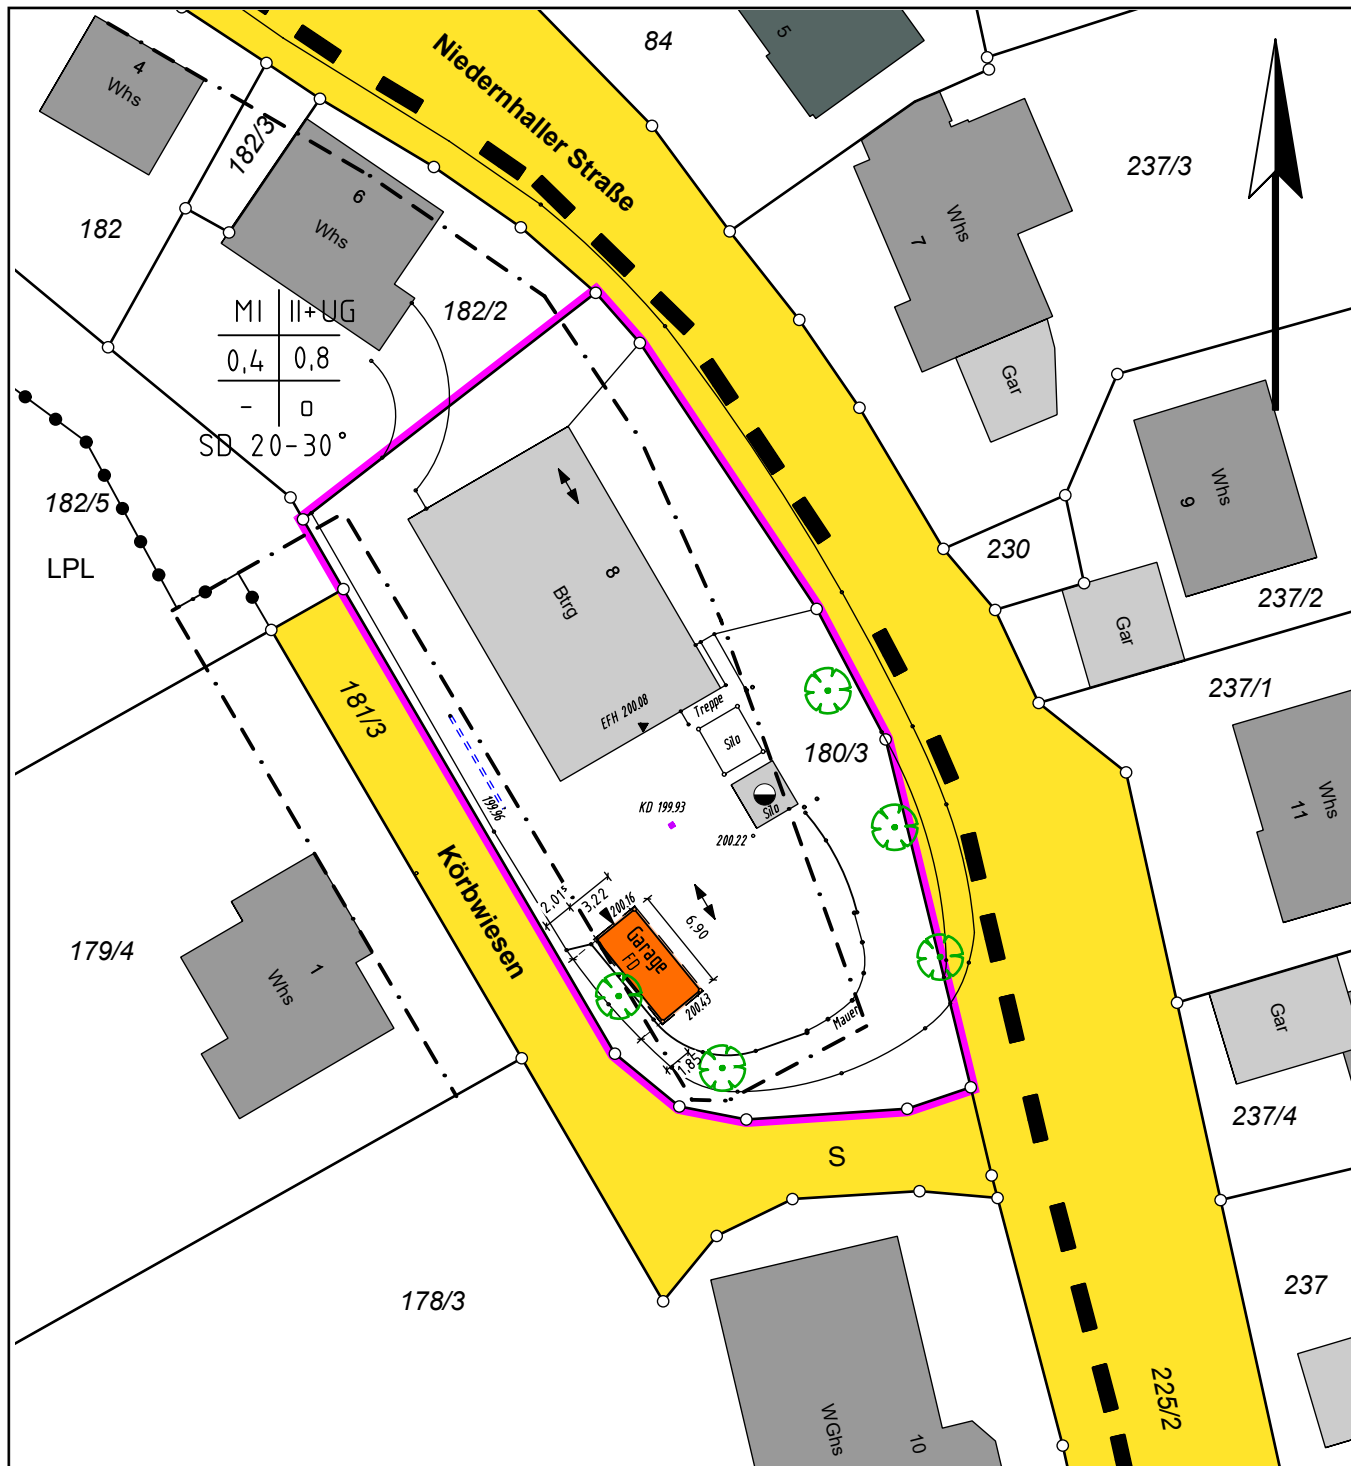


# LAGEPLAN

- zeichnerischer Teil - zum Bauantrag (§4 LBOVVO)

Maßstab 



Auszug aus dem Liegenschaftskataster  
ausgearbeitet nach §4 LBO VVO

Eventuell vorhandene unterirdische  
Leitungen sind nicht dargestellt.

Öhringen, den 17.06.2024



Vermessungsbüro  
Friedrich Herrmann &  
Dieter Hell Vermessungsing. BdB  
Hirschgasse 5  
74613 Öhringen

☎ 07941/985416 📠 07941/985418  
info@vermessung-herrmann.de