


OSTEN

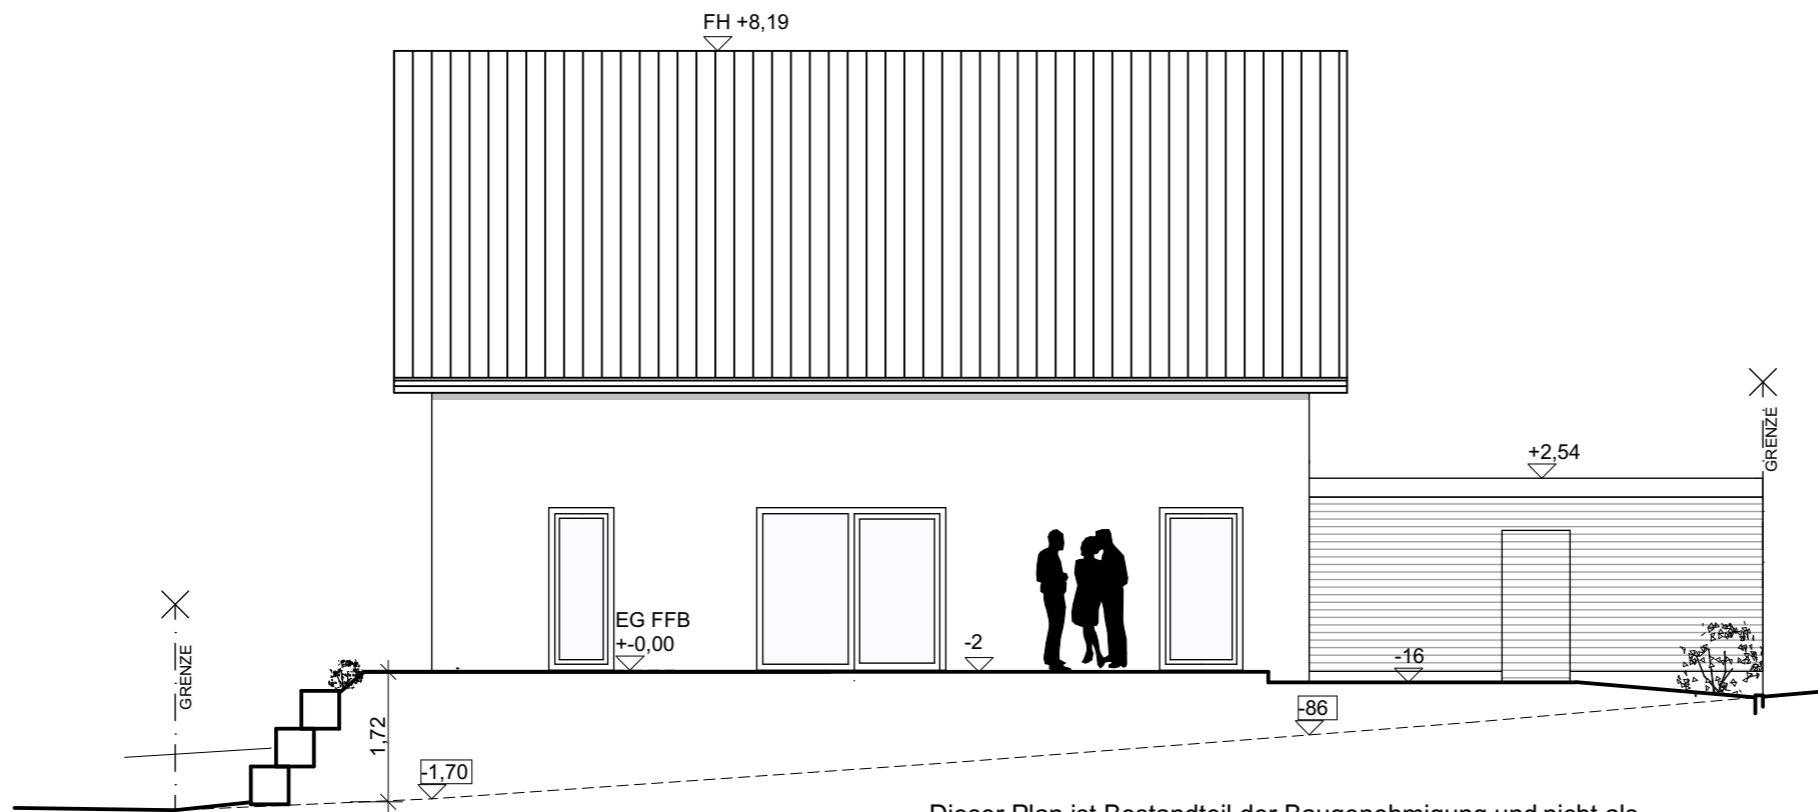

SÜDEN

Dieser Plan ist Bestandteil der Baugenehmigung und nicht als Ausführungsplan zu verwenden!

LEGENDE
 z.B. +5 vorh. Gelände
 z.B. +14 Gelände NEU


PLANVERFASSTER
 FREIE ARCHITEKTIN
 DIPL. ING. IRIS LANZINGER
 KELTENSTRASSE 7
 89564 NATTHEIM
 GEFERTIGT: 10.05.2024

PLANINHALT
 OSTEN
 + SÜDEN

BAUANTRAG


ART DES VORHABENS
 NEUBAU EINES EINFAMILIEN-
 HAUSES MIT CARPORT

ORT DES VORHABENS
 GEMARKUNG: WEIßBACH
 FLUR-NR. 1636
 ERLÉNWEIG

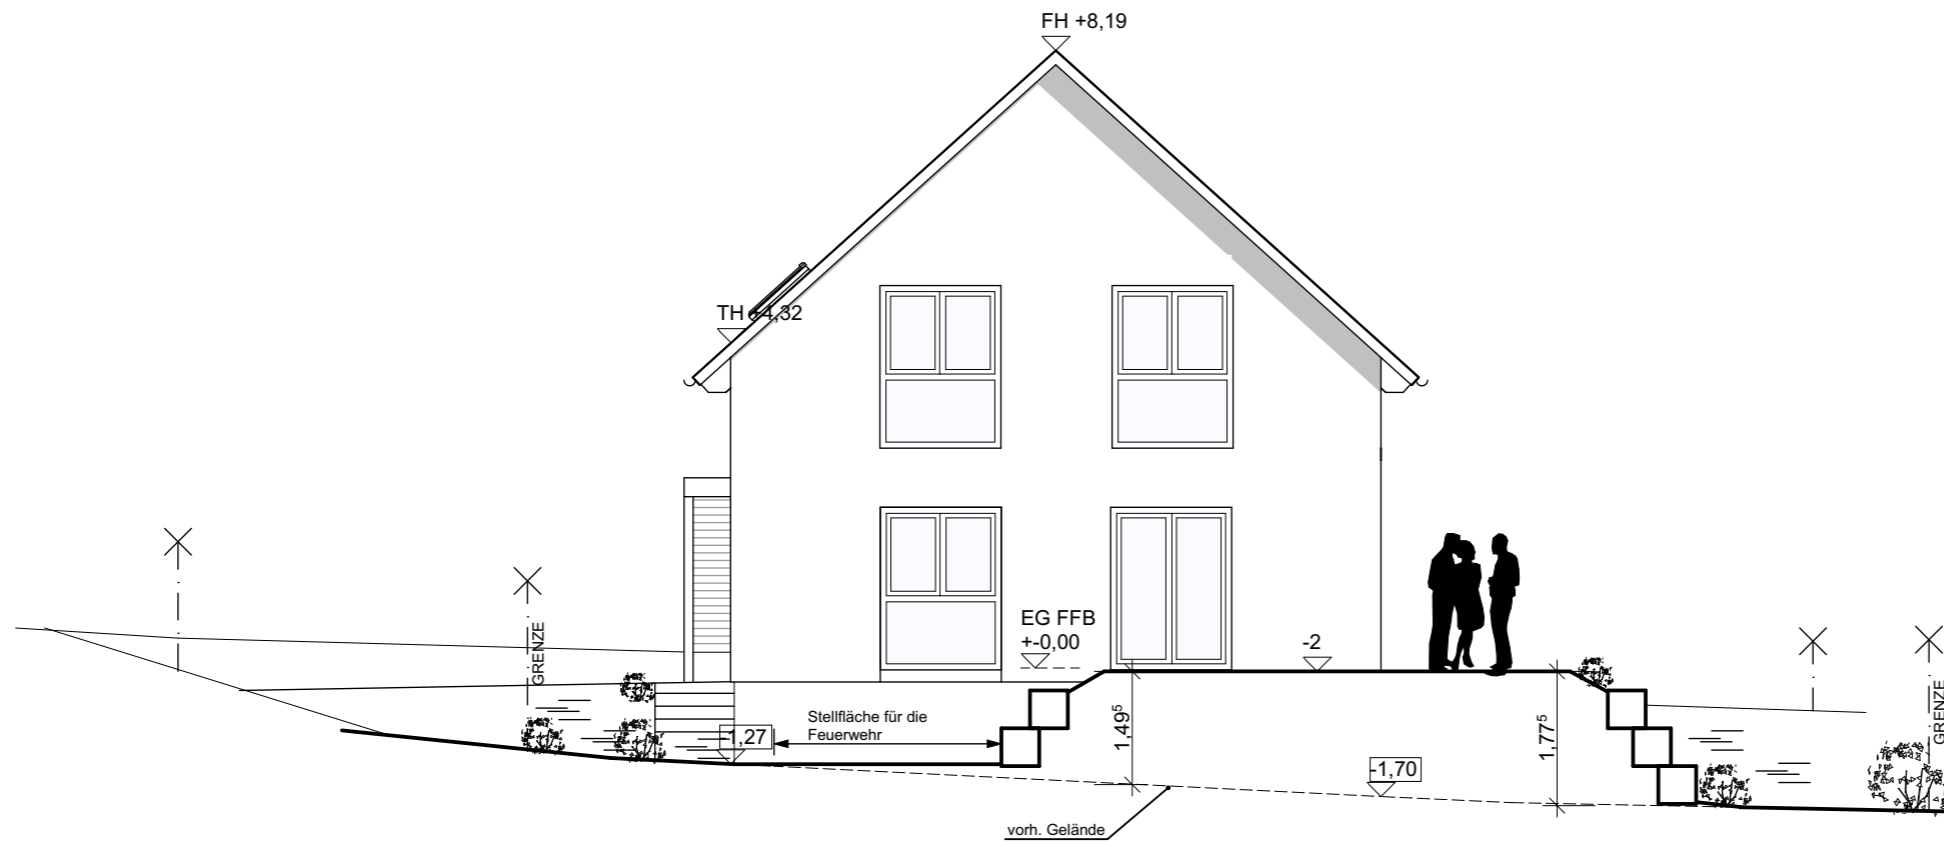

WESTEN

LEGENDE
 z.B. +5 vorh. Gelände
 z.B. +14 Gelände NEU

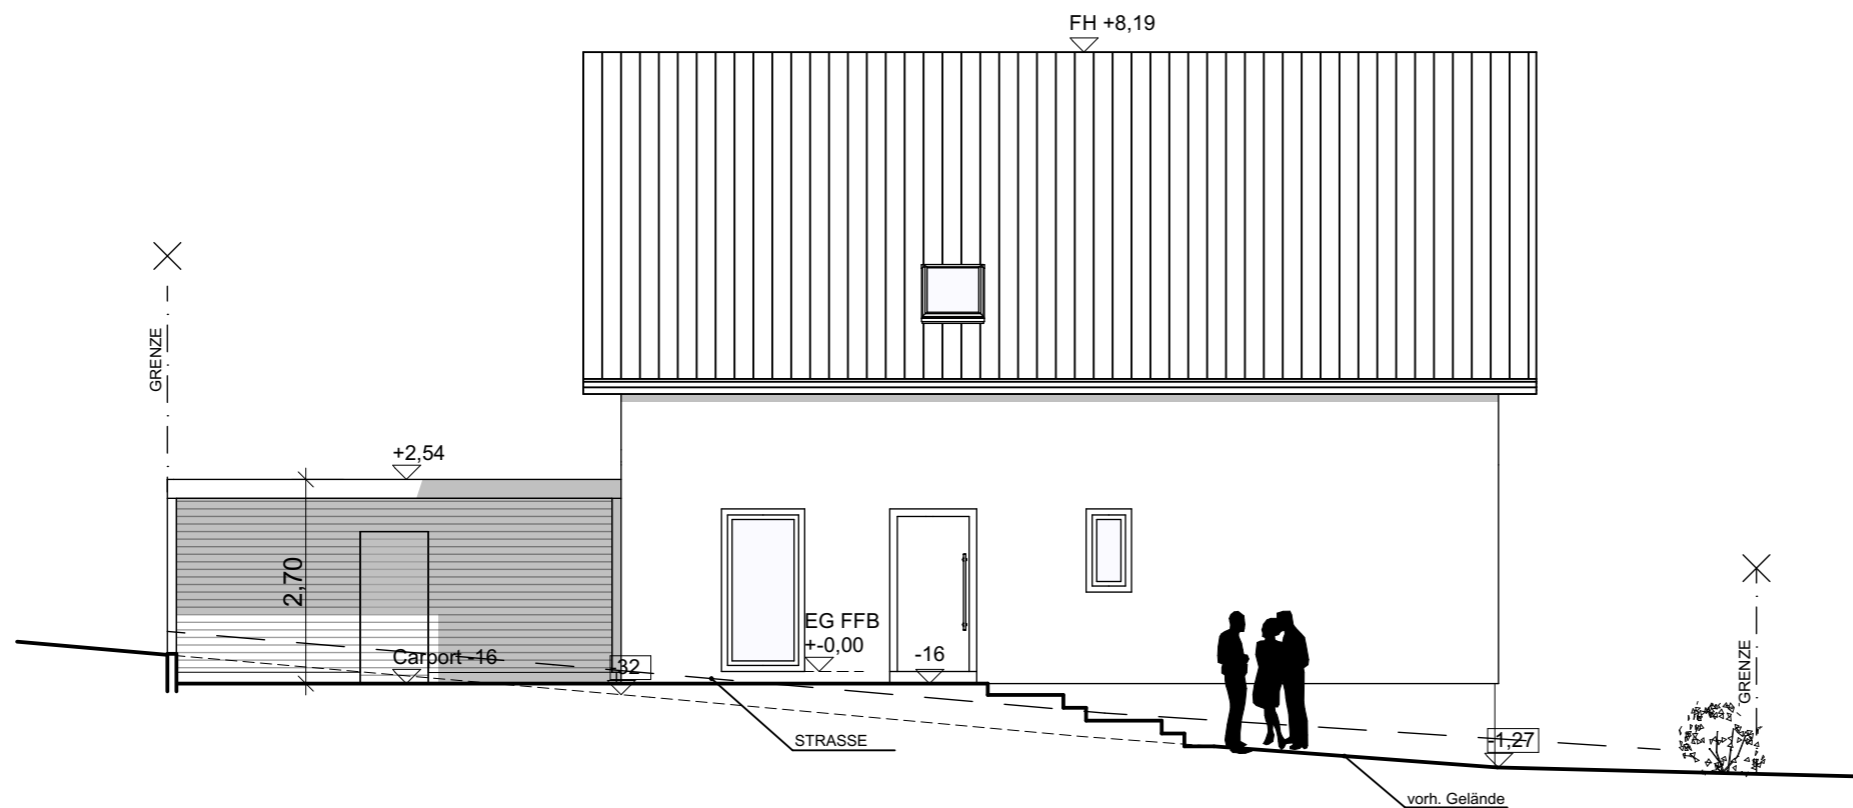

NORDEN

Dieser Plan ist Bestandteil der Baugenehmigung und nicht als Ausführungsplan zu verwenden!

PLANVERFASSER
 FREIE ARCHITEKTIN
 DIPL.-ING. IRIS LANZINGER
 KELTENSTRASSE 7
 89564 NATTHEIM
 GEFERTIGT: 10.05.2024

PLANINHALT
WESTEN
+ NORDEN

BAUANTRAG

ART DES VORHABENS
 NEUBAU EINES EINFAMILIEN-
 HAUSES MIT CARPORT

ORT DES VORHABENS
 GEMARKUNG: WEIßBACH
 FLUR-NR. 1636
 ERLLENWEG