


Lageplan

- Zeichnerischer Teil
zum Bauantrag (§ 4 LBOVVO)

Landkreis: Hohenlohekreis
Gemeinde: Weißbach

Gemarkung: Crispenhofen
Flur: Halberg

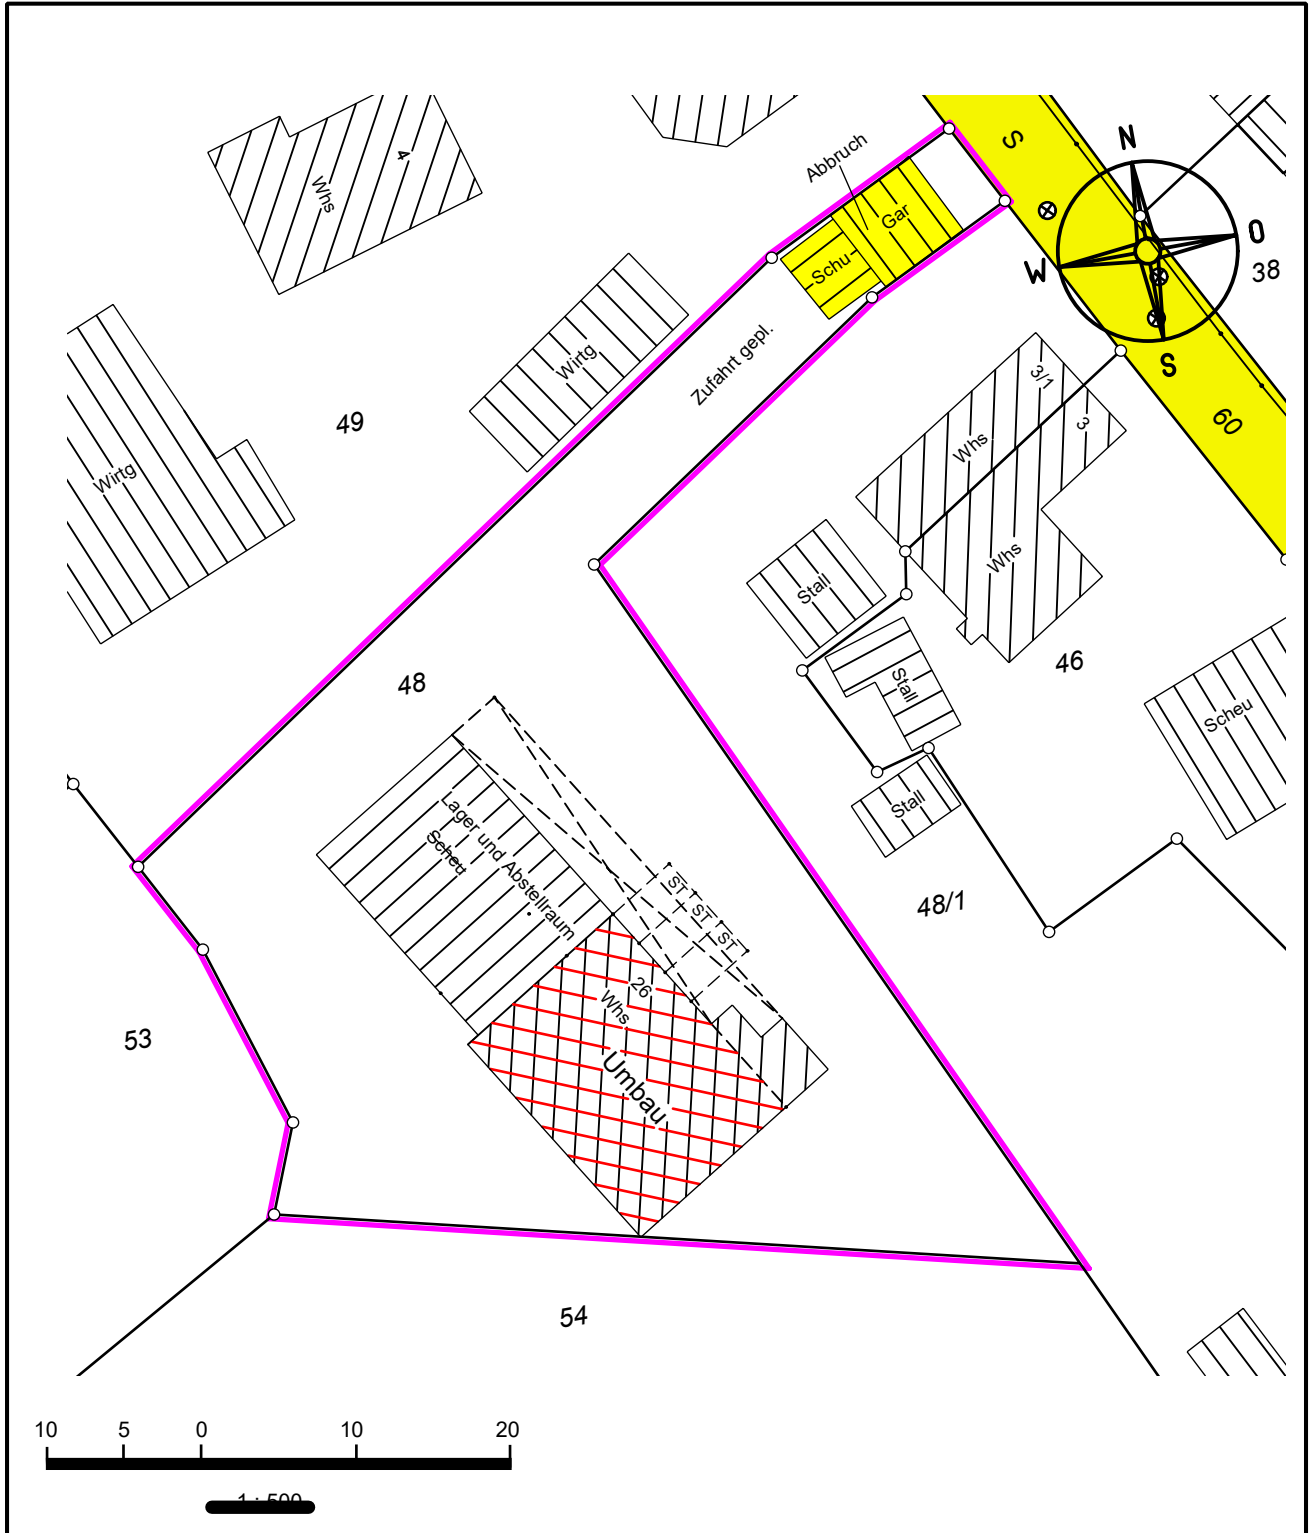

Auszug aus dem
Liegenschaftskataster
Einzeichnungen nach § 4 LBOVVO

gefertigt: 17.06.2024

P. Ungerer