

Sitzungsvorlage Nr. 5/2018Aktenzeichen:
632.6Gemeinde Weißbach | Datum
07.02.2018

Beratungsfolge	öffentlich	nichtöffentlich	Sitzungstermin	TOP
Gemeinderat	x		19.02.2018	2

Betreff:



Bauantrag: Abbruch des Bauhofschuppens auf dem Grundstück Flst.-Nr. 713 in der Kelterstraße in Weißbach und stattdessen Neubau einer zweigruppigen Kindertagesstätte in Modulbauweise

Beschlussvorschlag:

Dem Bauvorhaben wird das Einvernehmen erteilt.

Beratungsergebnis

Sitzung des Gemeinderats am:		19.02.2018		TOP:	2 ö	
Einstimmig	Mit Stimmenmehrheit	Anzahl ja	Anzahl nein	Anzahl Enthaltungen	Lt. Beschlussvorschlag	Abweichender Beschluss (Rückseite)

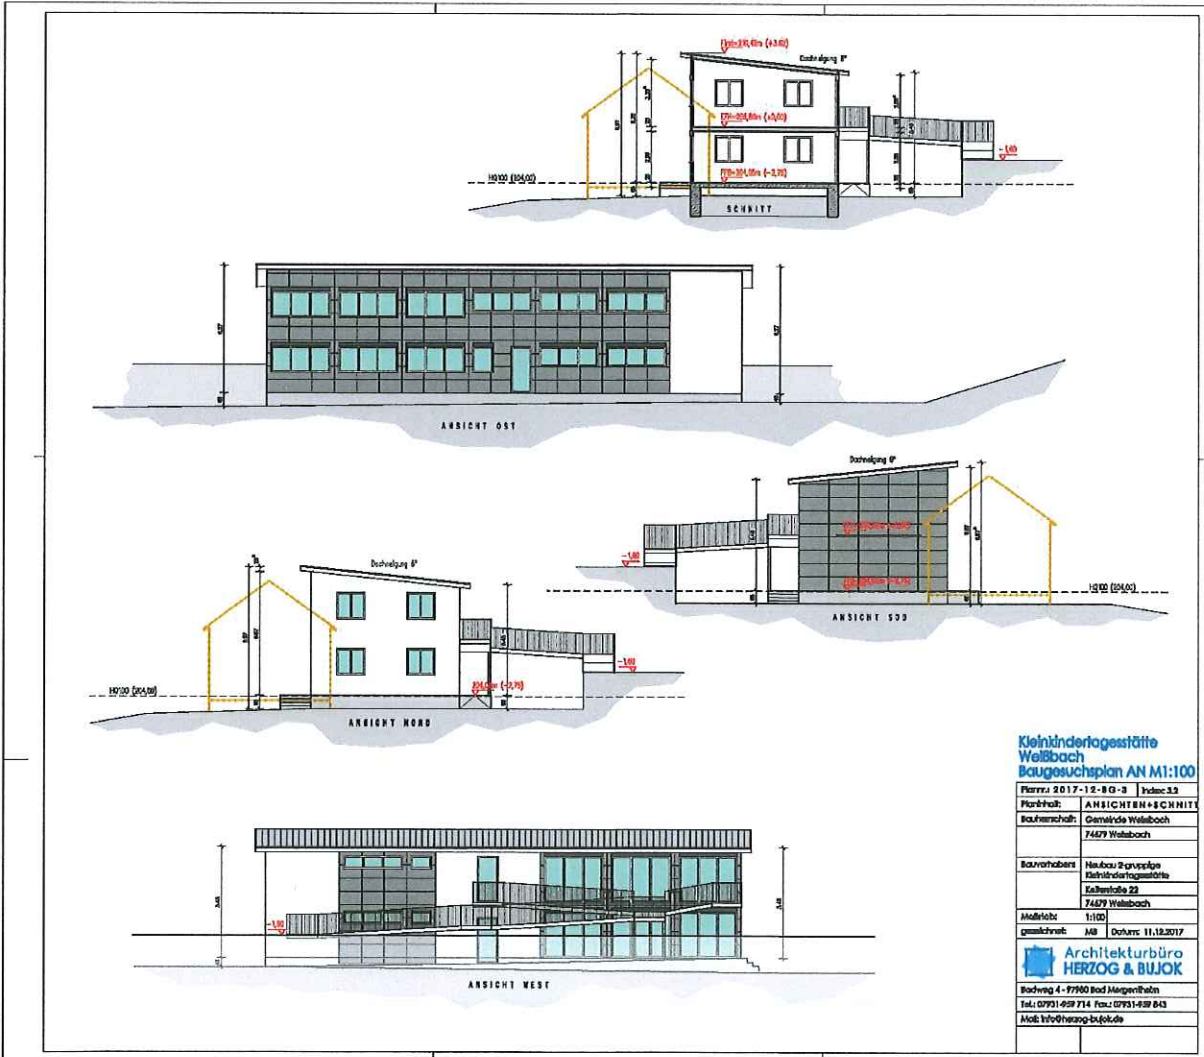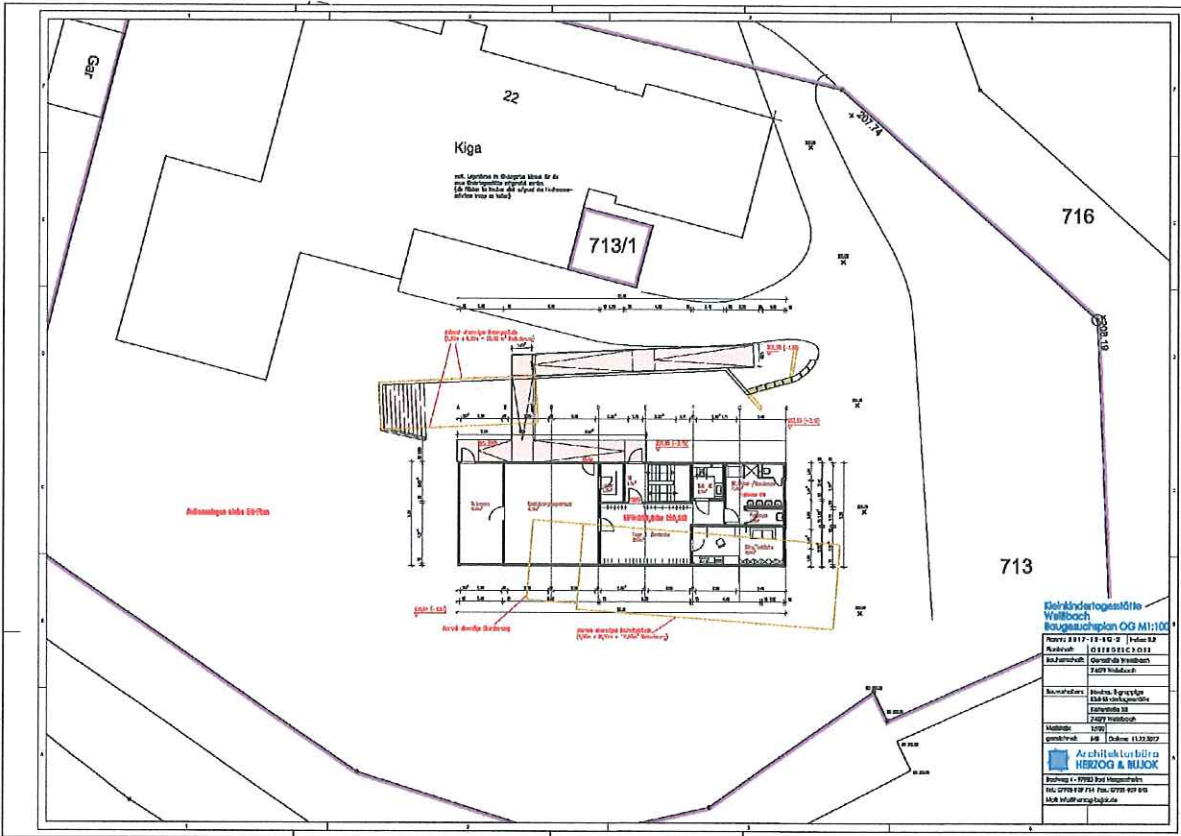

Lageplan zeichnerischer Teil

zum Bauantrag (§4 LBOVVO)

Maßstab 1:500

mit Abstandsflächen

Stadt/Gemeinde: Weißbach

Gemarkung: Weißbach


Landkreis: Hohenlohekreis

Hell Ingenieure GbR
Dipl.-Ing. Dieter Hell * Dipl.-Ing. Volker Hell

Künzelsauer Straße 3
74653 Ingelfingen

☎ 07940 3049 ☎ 07940 6144

Ingelfingen, den 08.02.2018

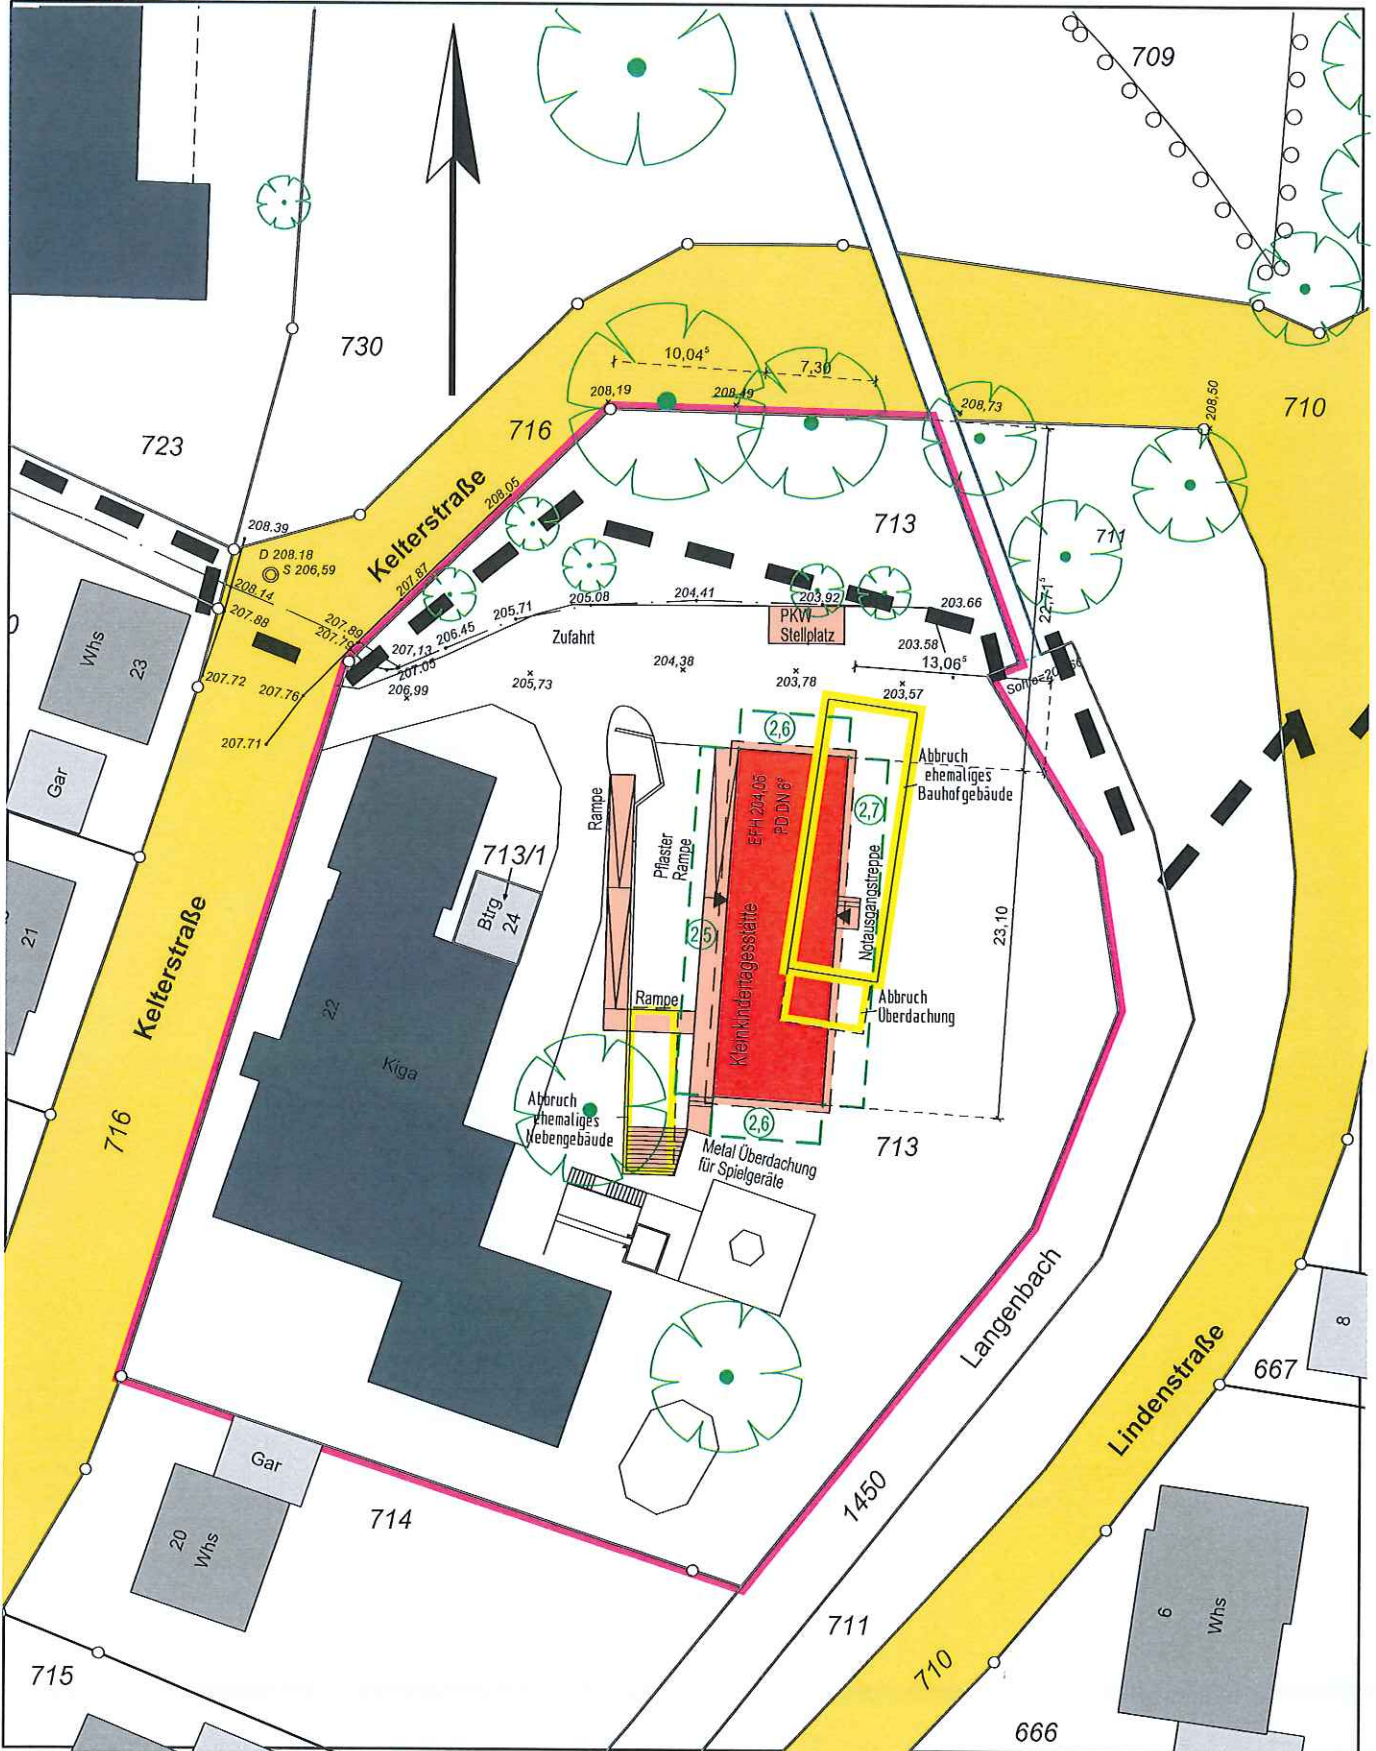

Eventuell vorhandene unterirdische Leitungen sind nicht dargestellt.

Der Eintrag der EFH erfolgt nach Angaben des Planverfassers

AN: 1-17257

Höhensystem: