


BESTUHLUNGSPLAN ①


Vorraum  
Bankettbestuhlung 44 Sitzplätze

Stuttgart, 28.03.2017  
**dasch zürn architekten**

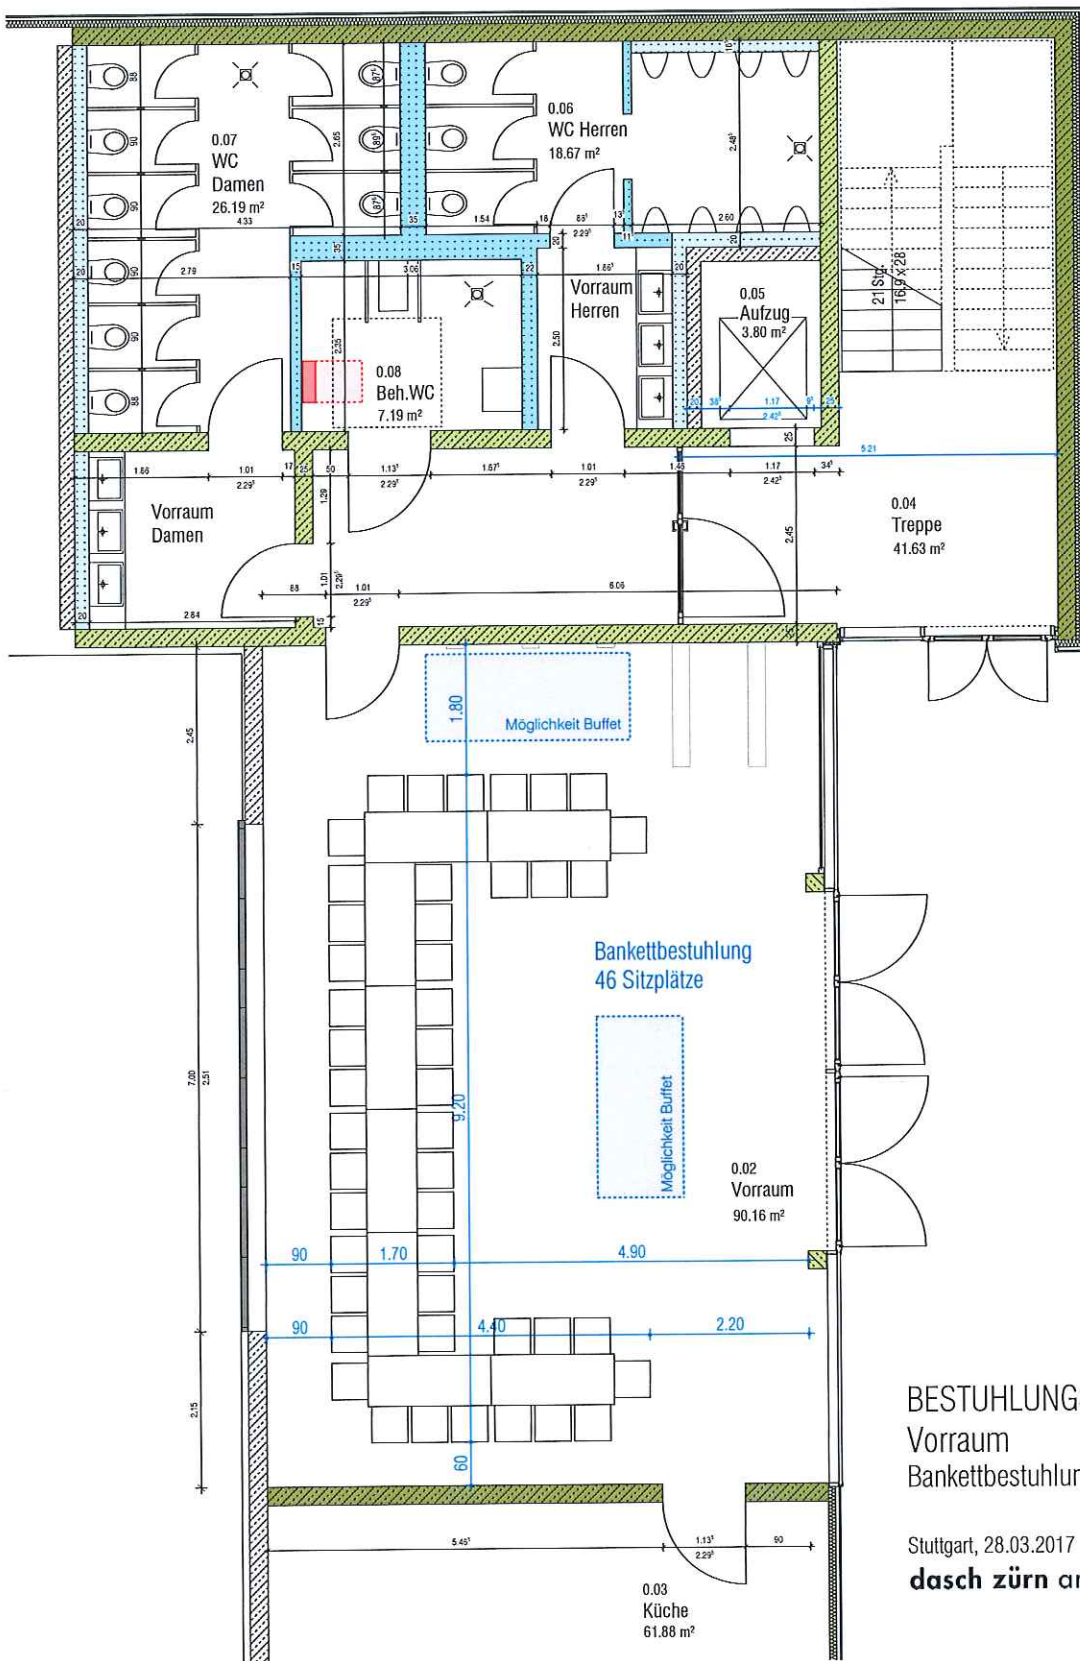


BESTUHLUNGSPLAN (2)  
 Vorraum  
 Bankettbestuhlung 46 Sitzplätze

Stuttgart, 28.03.2017  
**dasch zürn architekten**

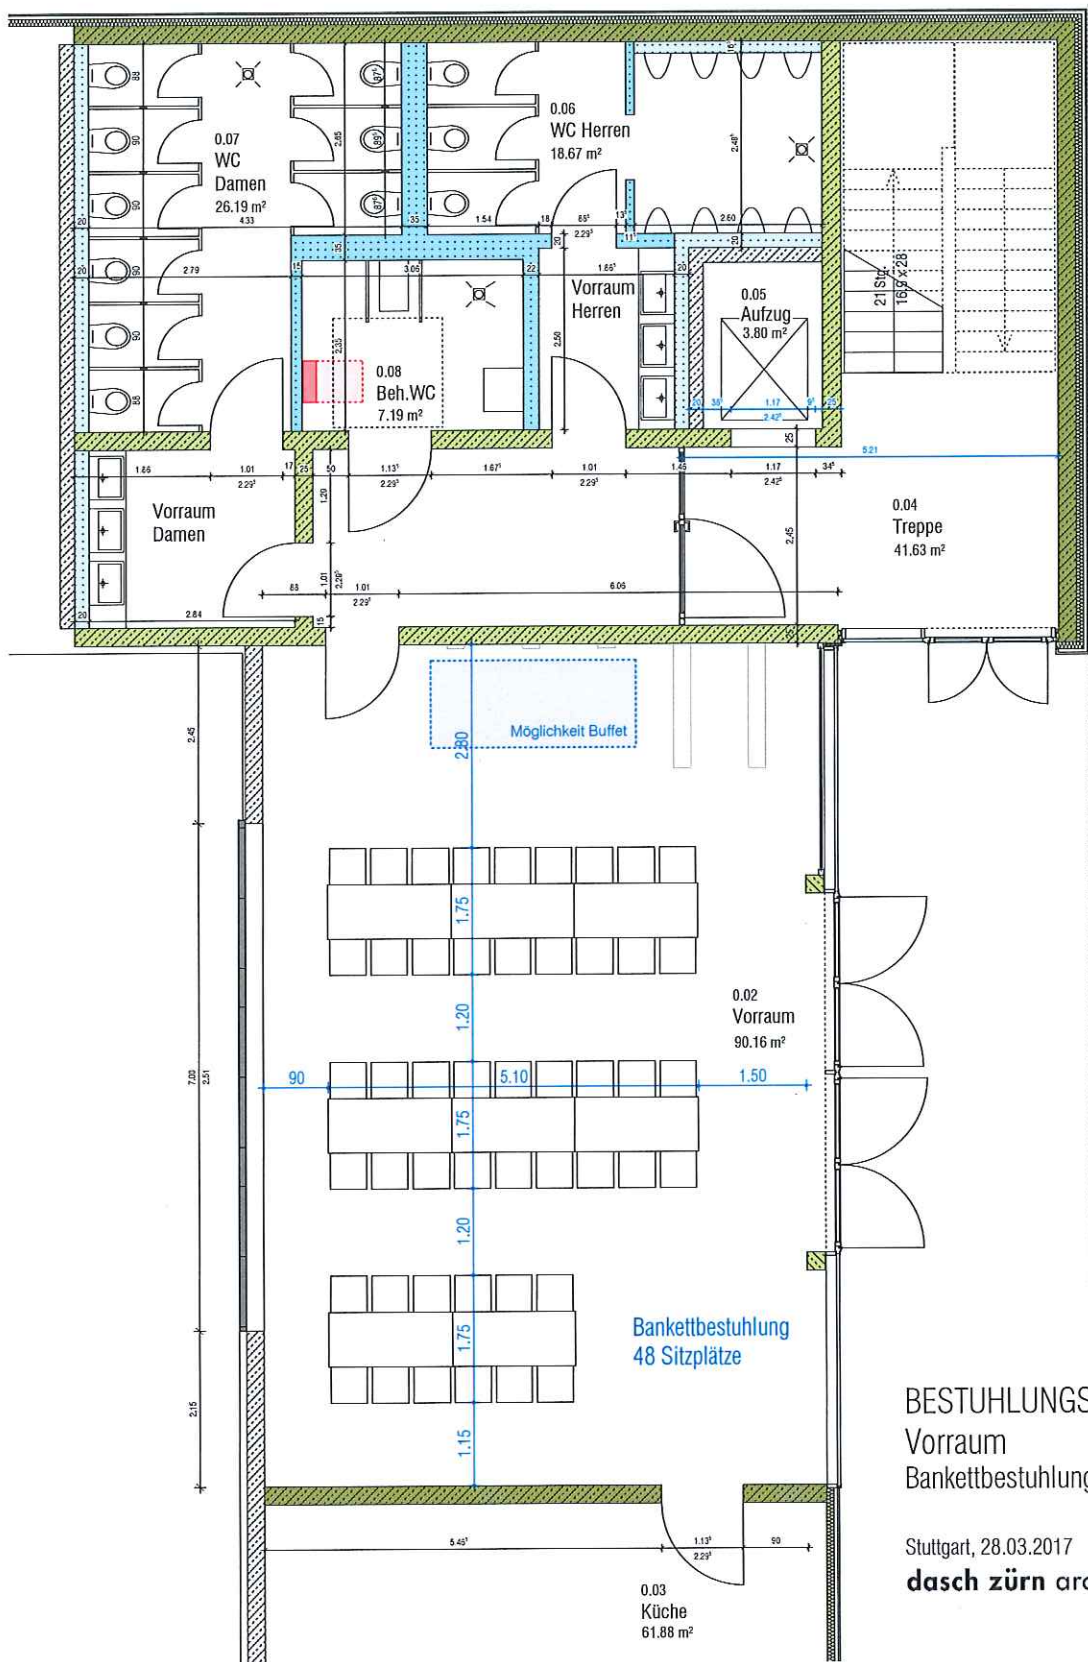

BESTUHLUNGSPLAN (3)  
 Vorraum  
 Bankettbestuhlung 48 Sitzplätze

Stuttgart, 28.03.2017  
**dasch zürn architekten**

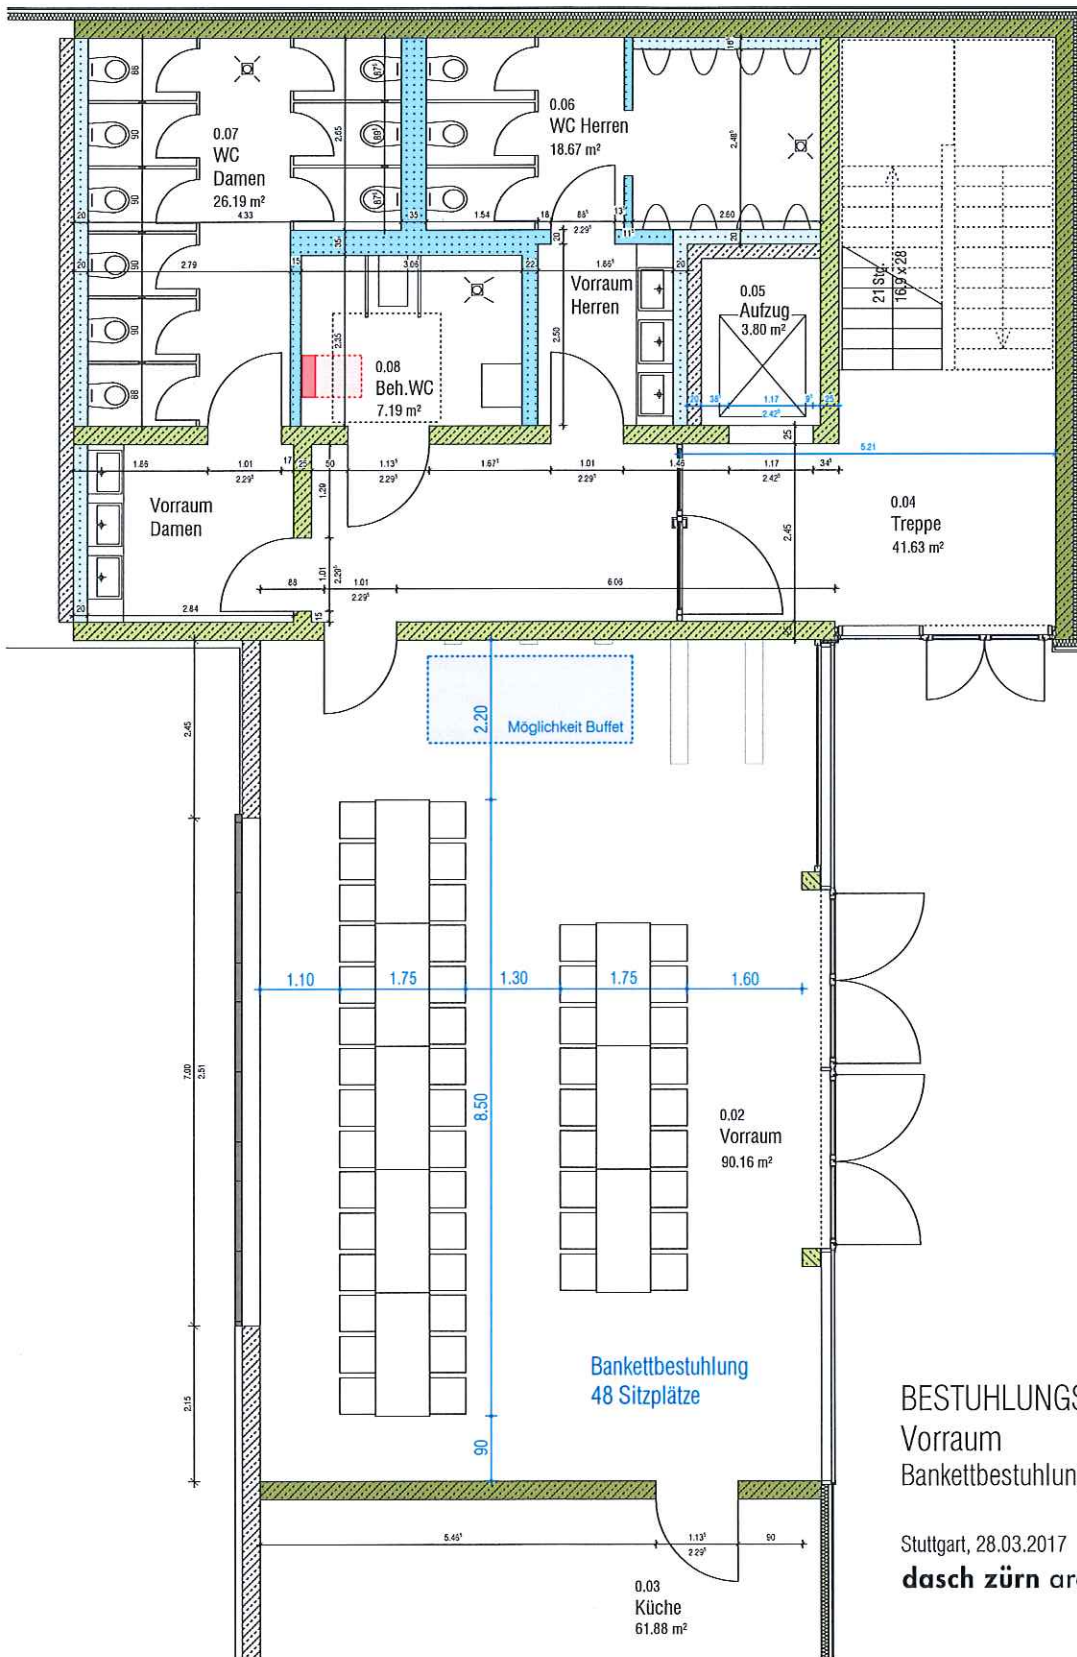

BESTUHLUNGSPLAN (4)  
 Vorraum  
 Bankettbestuhlung 48 Sitzplätze

Stuttgart, 28.03.2017  
**dasch zürn architekten**