




Ansicht SÜD

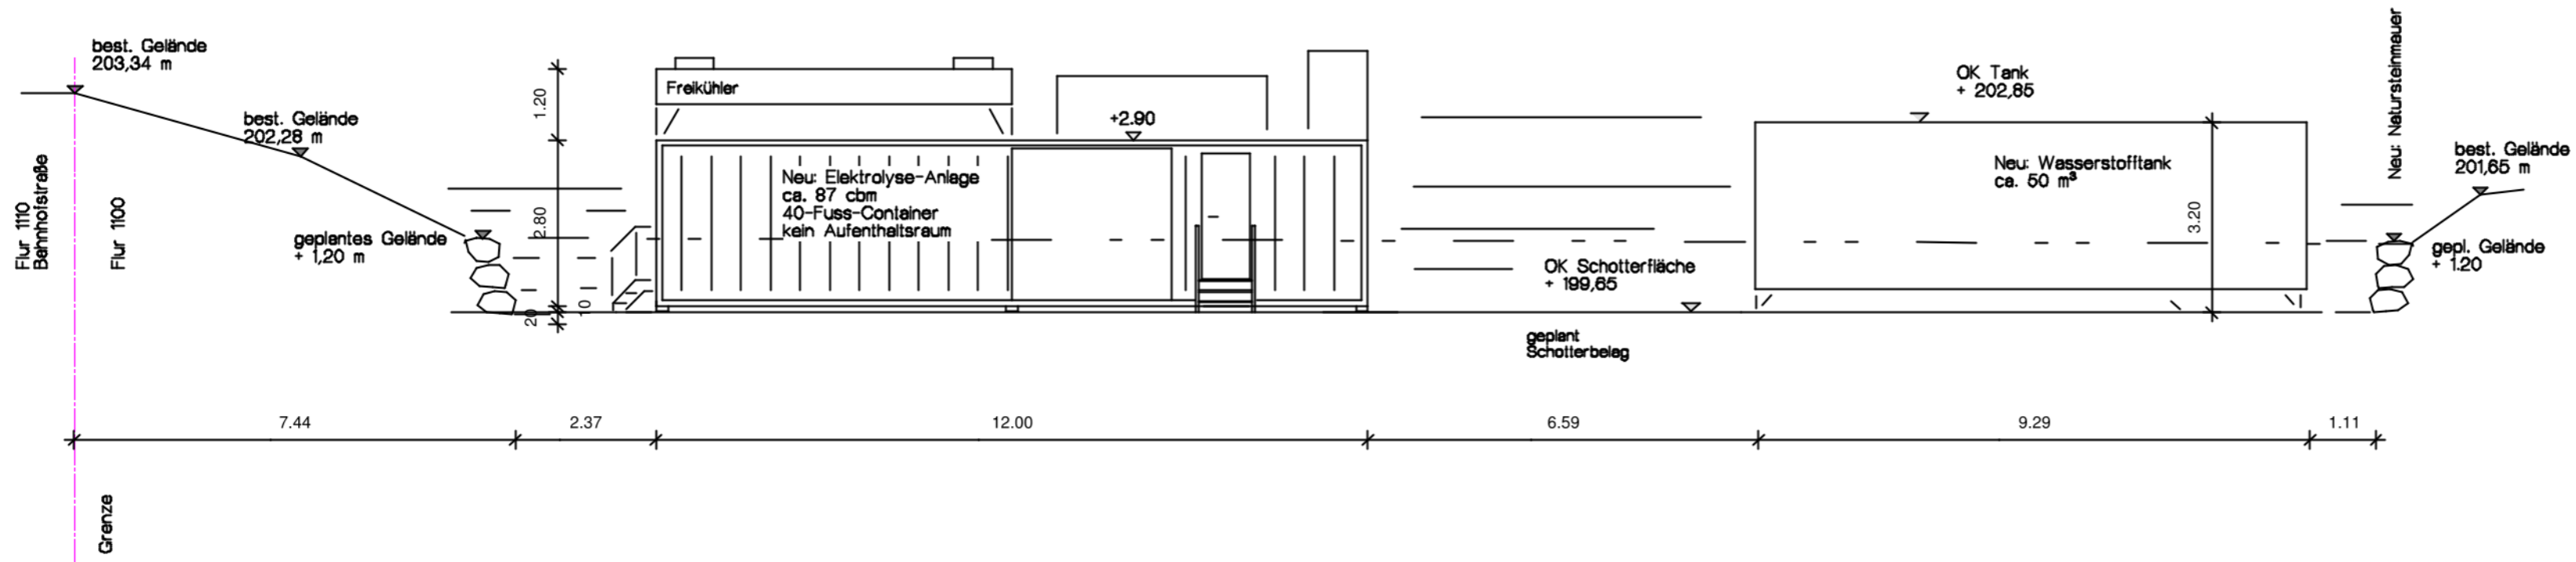

ANSICHT OST

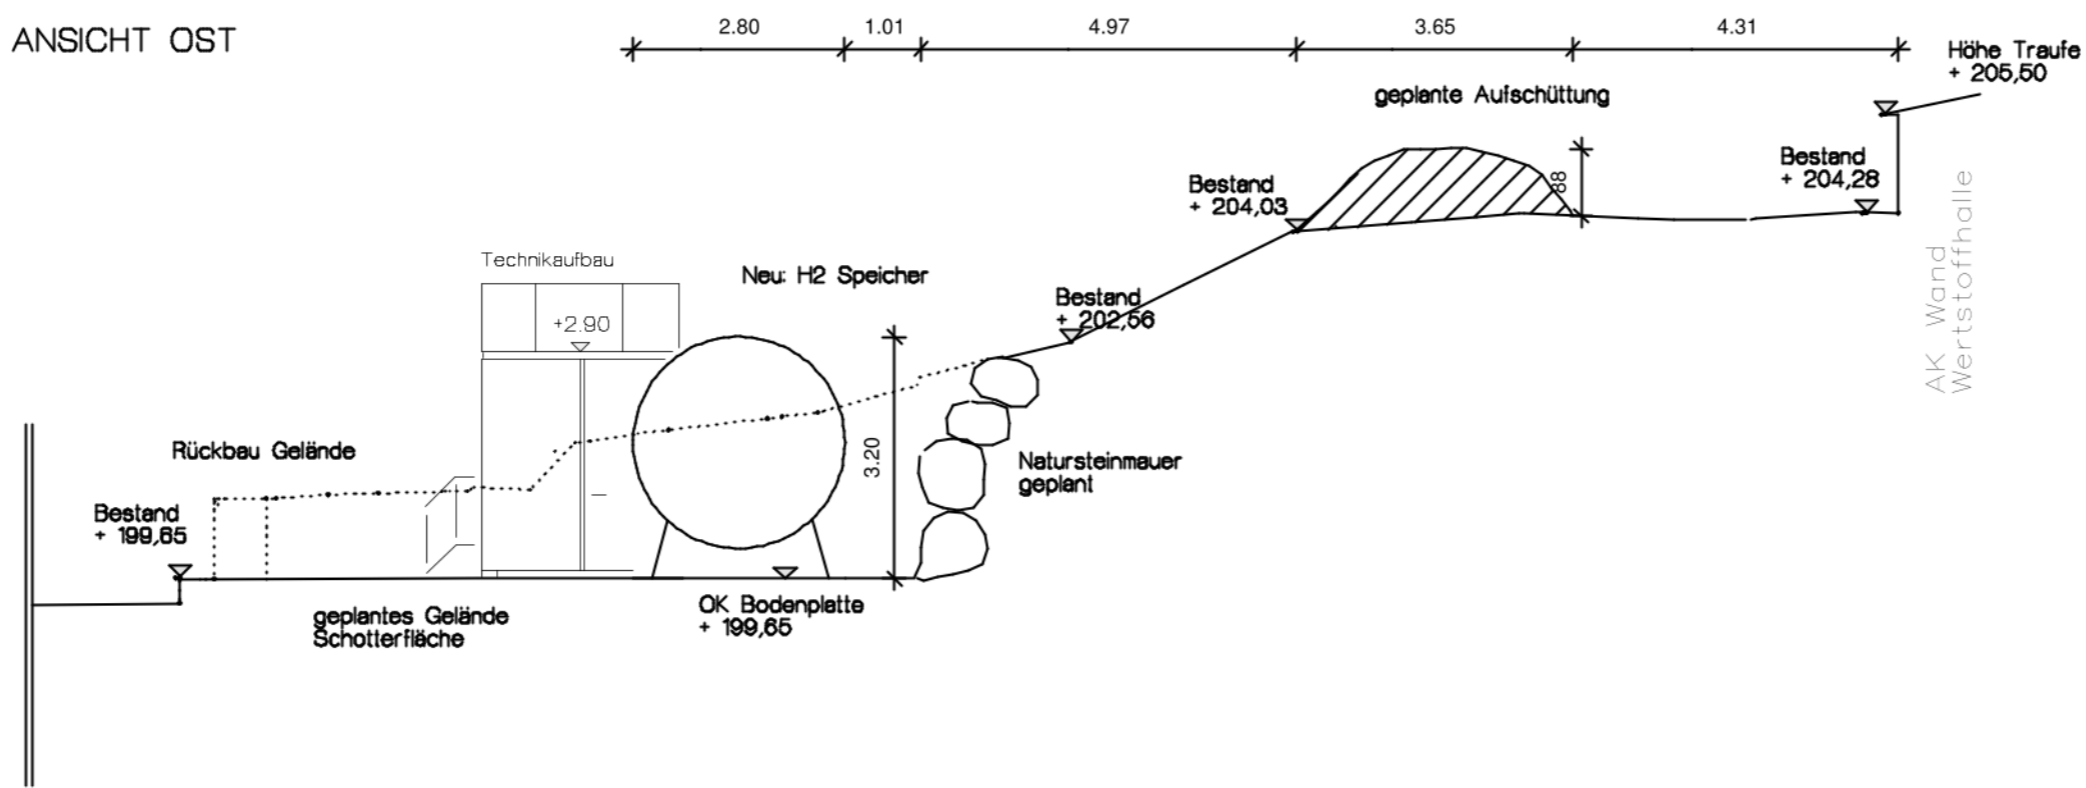

ANSICHT WEST

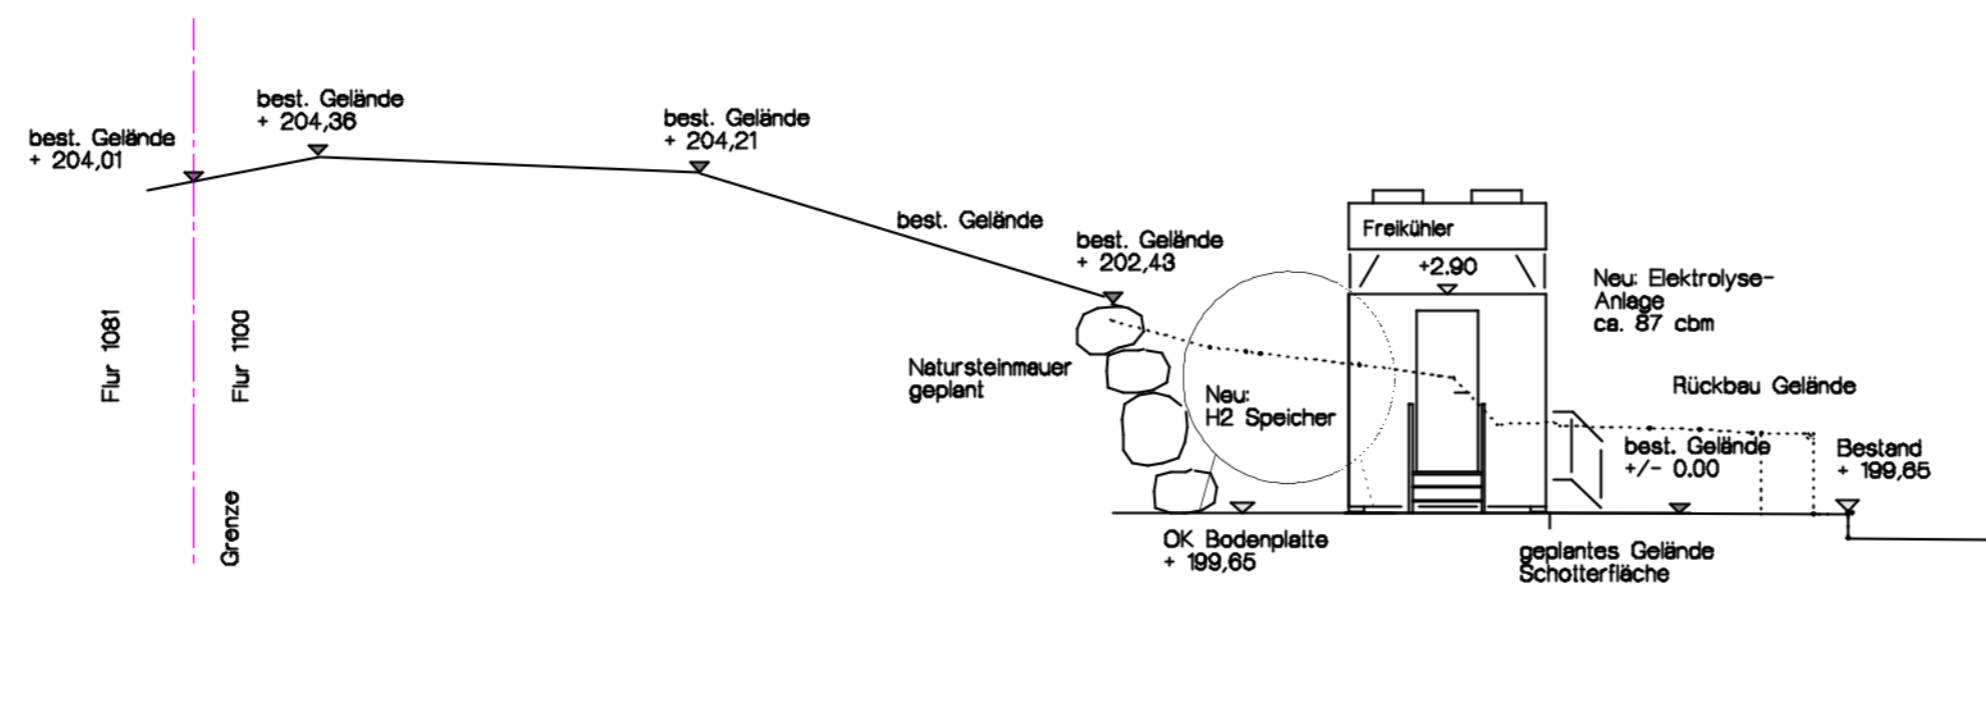

GEMEINDE WEISSBACH
GEMARKUNG WEISSBACH

BAUVORHABEN :

ERRICHTUNG EINER
ELEKTROLYSEANLAGE
MIT WASSERSTOFFTANK

BAUGESUCHSPANUNG
1:100

ELEKTROLYSE-
ANLAGE

ANSICHT

ANERKANNT 20.02.2025
BAUHERR:

AUFGESTELLT 20.02.2025