


# Lageplan

- Zeichnerischer Teil  
zum Bauantrag ( § 4 LBOVVO )

Landkreis: Hohenlohekreis  
Gemeinde: Weißbach

Gemarkung: Weißbach  
Flur:

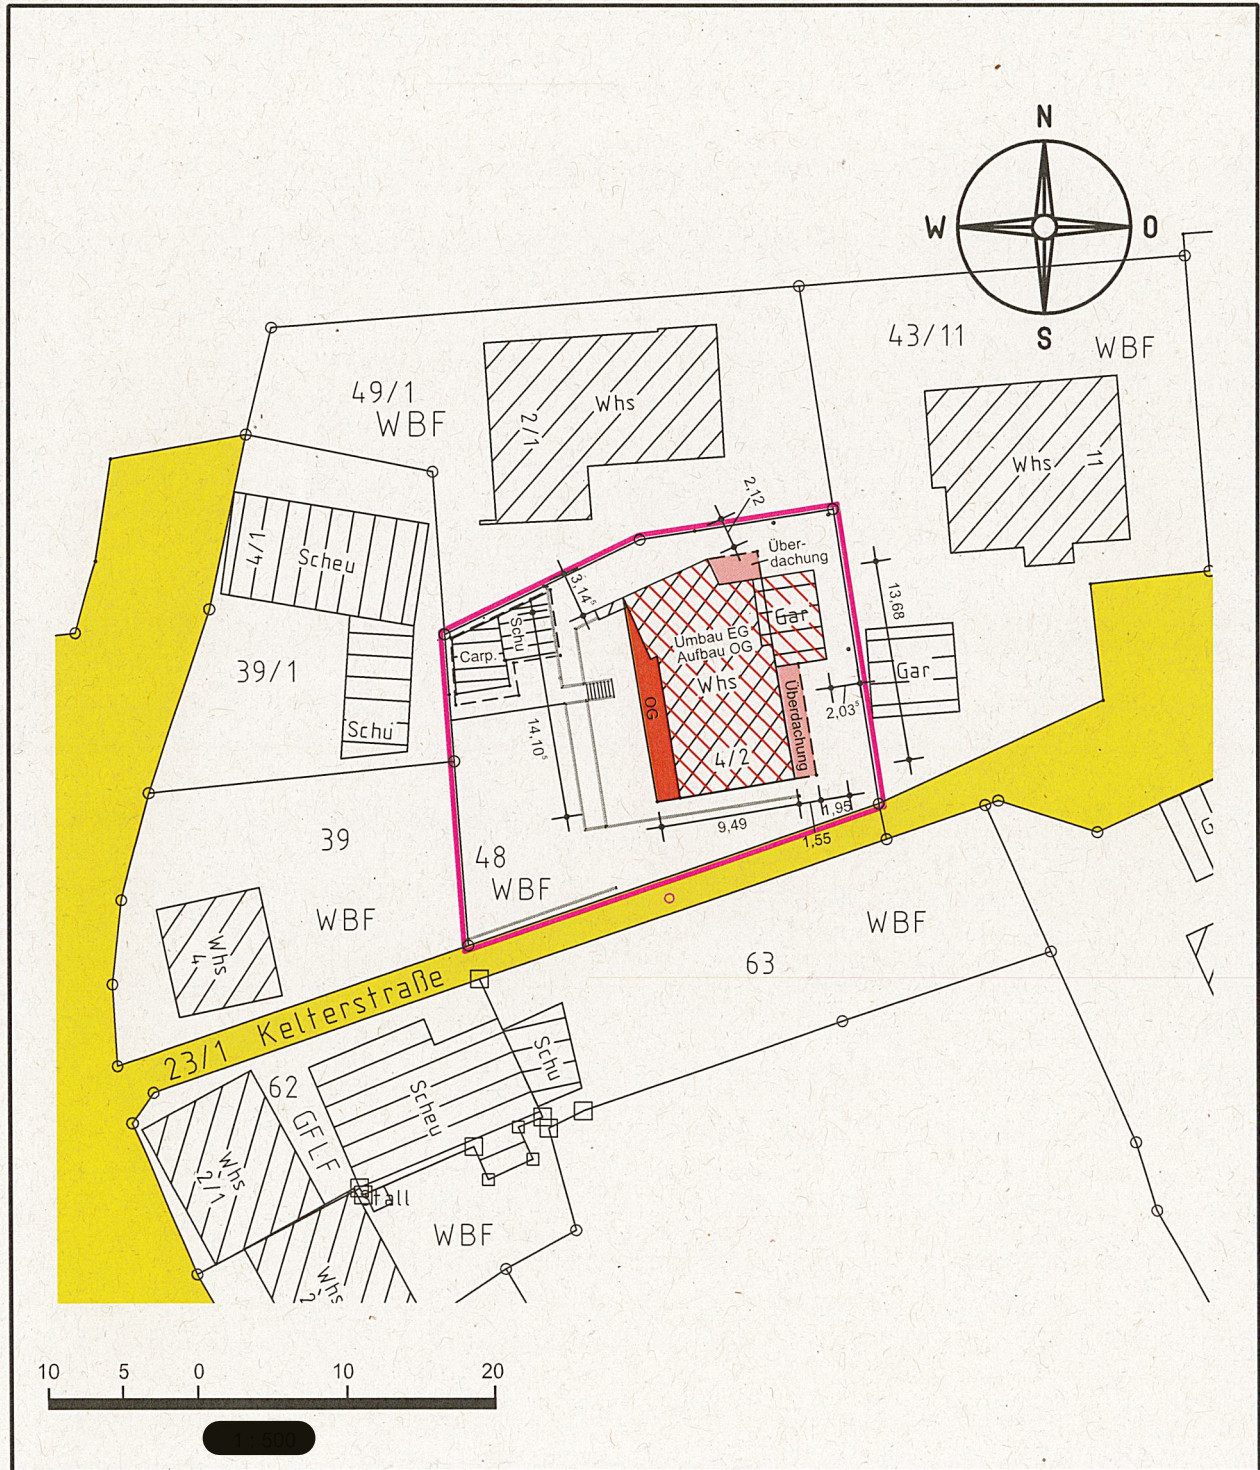

Auszug aus dem  
Liegenschaftskataster  
Einzeichnungen nach § 4 LBOVVO

gefertigt: 10.03.2026

*Winkler*