




Ansicht West

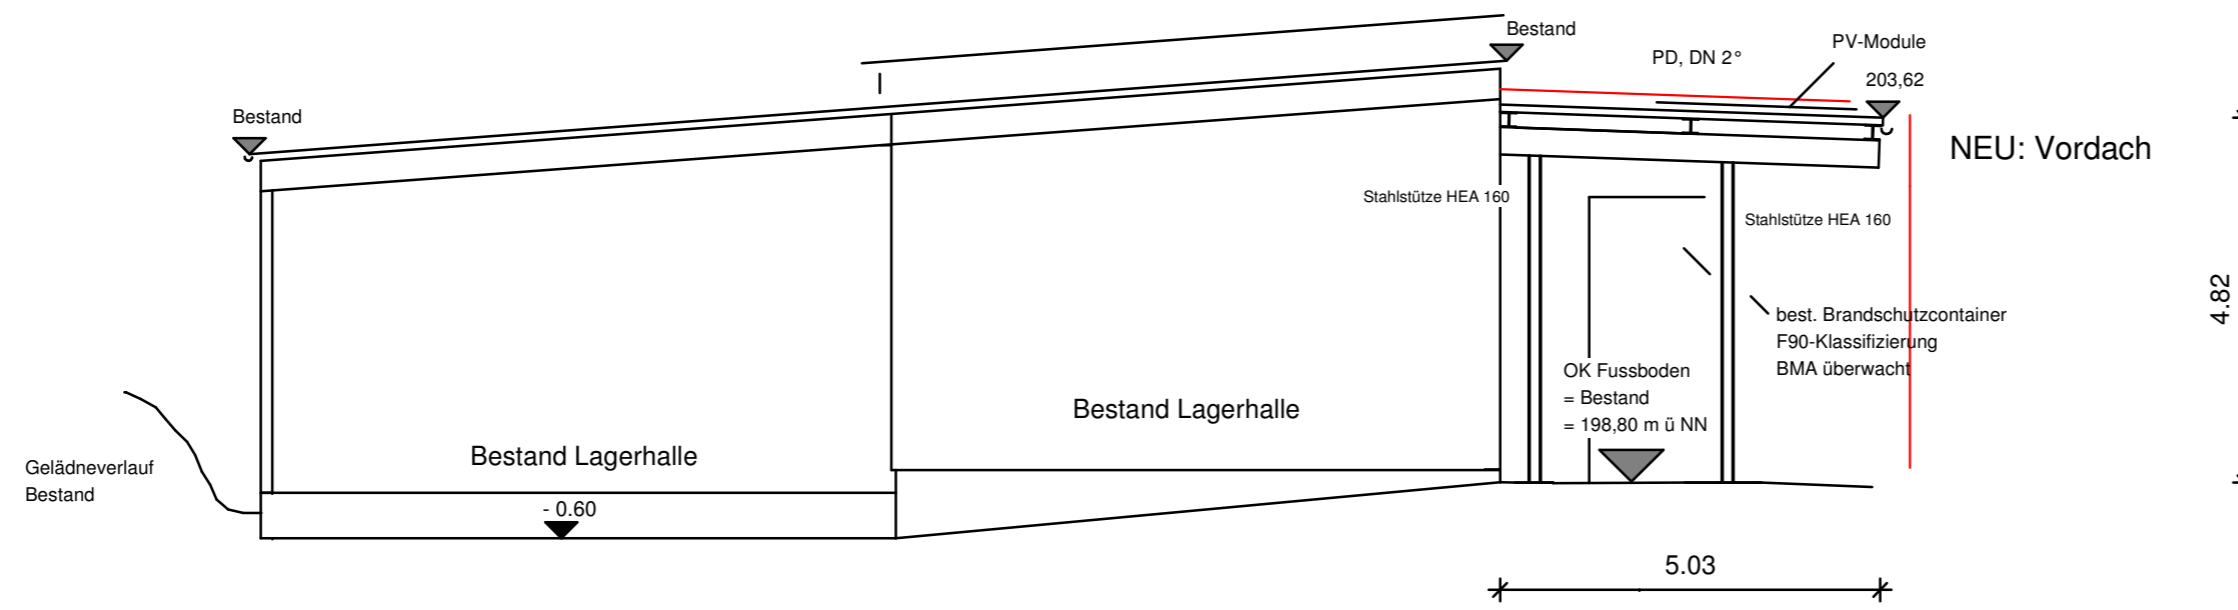

Ansicht Ost

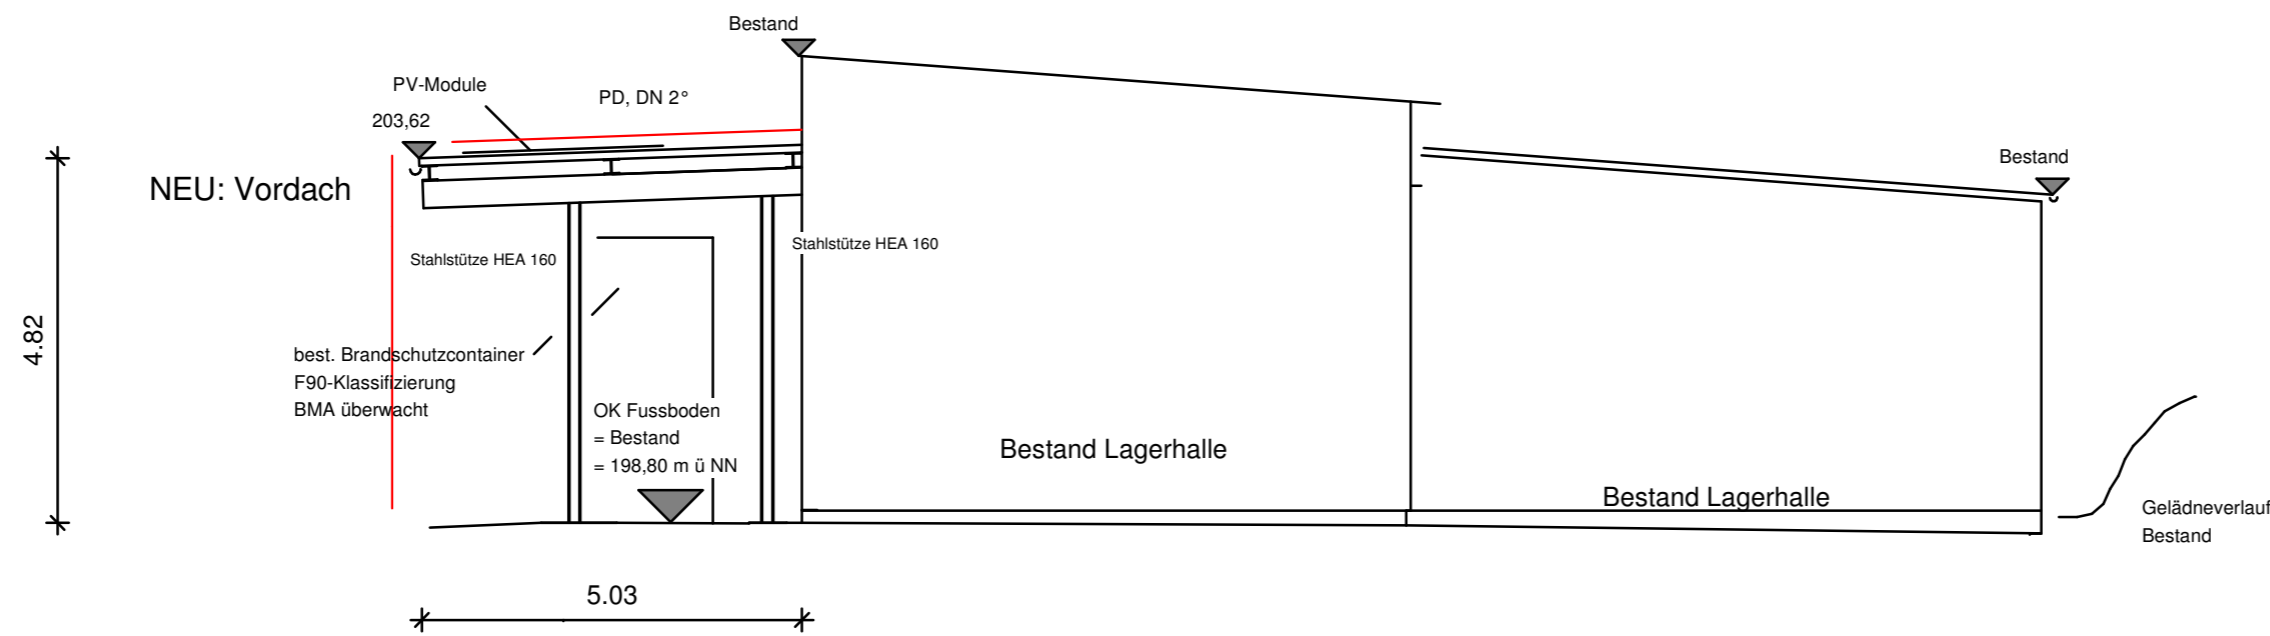

Ansicht Nord

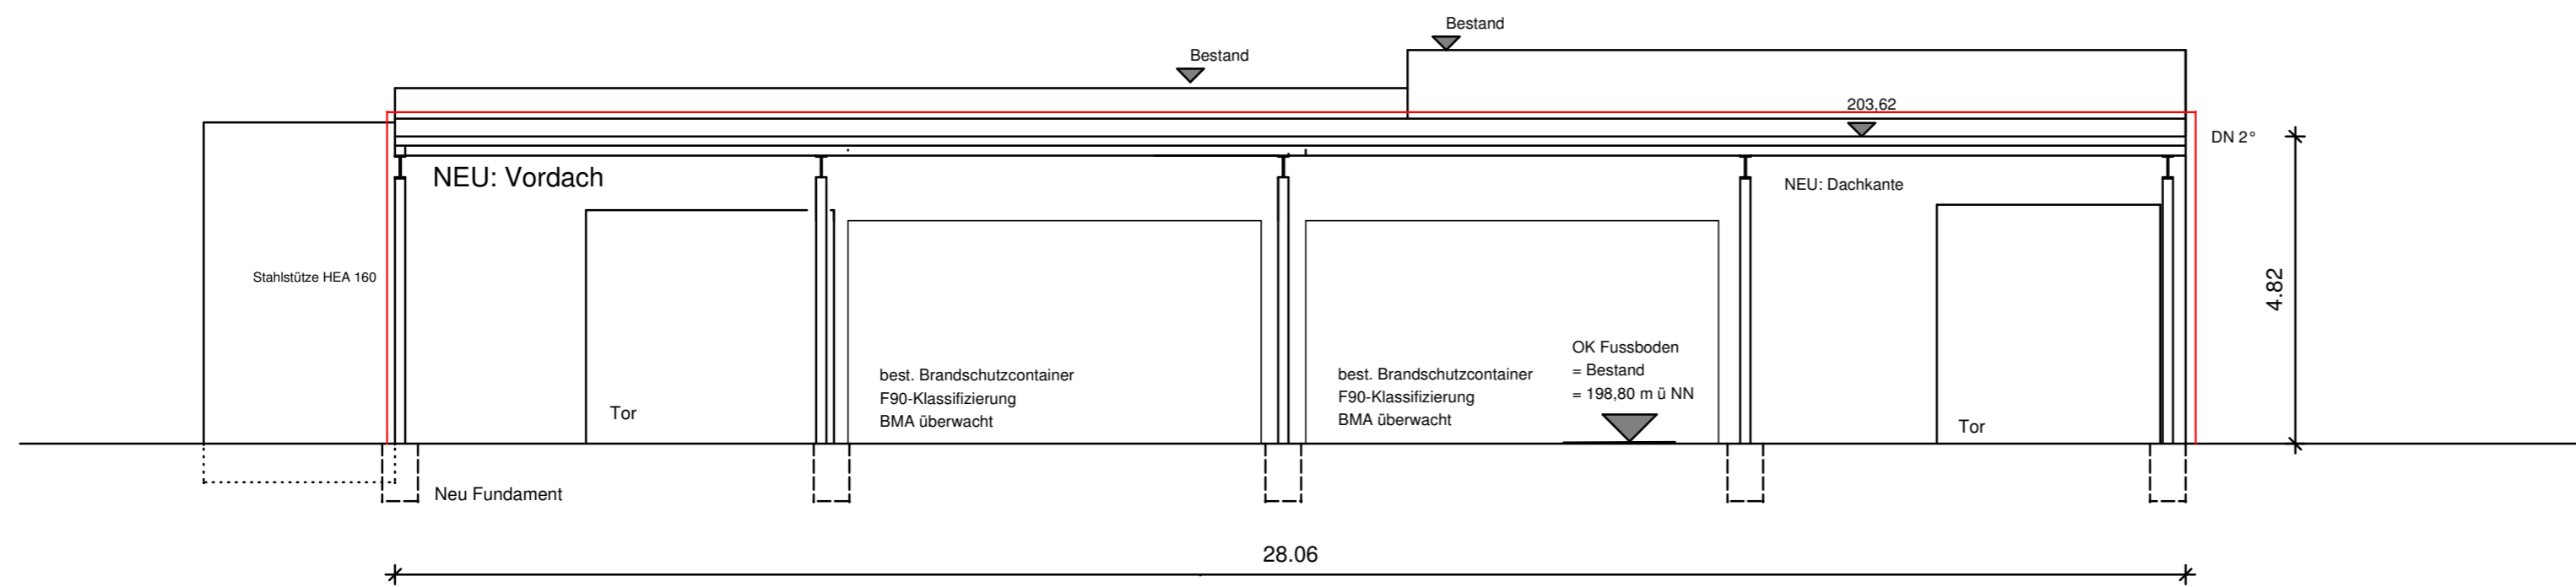

GEMEINDE WEISSBACH
GEMARKUNG WEISSBACH

BAUVORHABEN :

ERRICHTUNG EINES
VORDACHS AN
BESTEHENDES GEBÄUDE
(INTERN G50)

BAUGESUCHSPANUNG
1:100

ANSICHTEN