

Lageplan zeichnerischer Teil

zum Bauantrag (§4 LBOVVO)

Stadt/Gemeinde: Weißbach
Gemarkung Weißbach
/Flur:
Landkreis: Hohenlohekreis

Hell Ingenieure
Dipl.-Ing. Volker Hell

Hirschgasse 5


74613 Öhringen

☎ 07941 647 947 📠 07941 648 043

Öhringen, den 12.03.2025

AN: 1-24213-000

Abstandsflächenplan

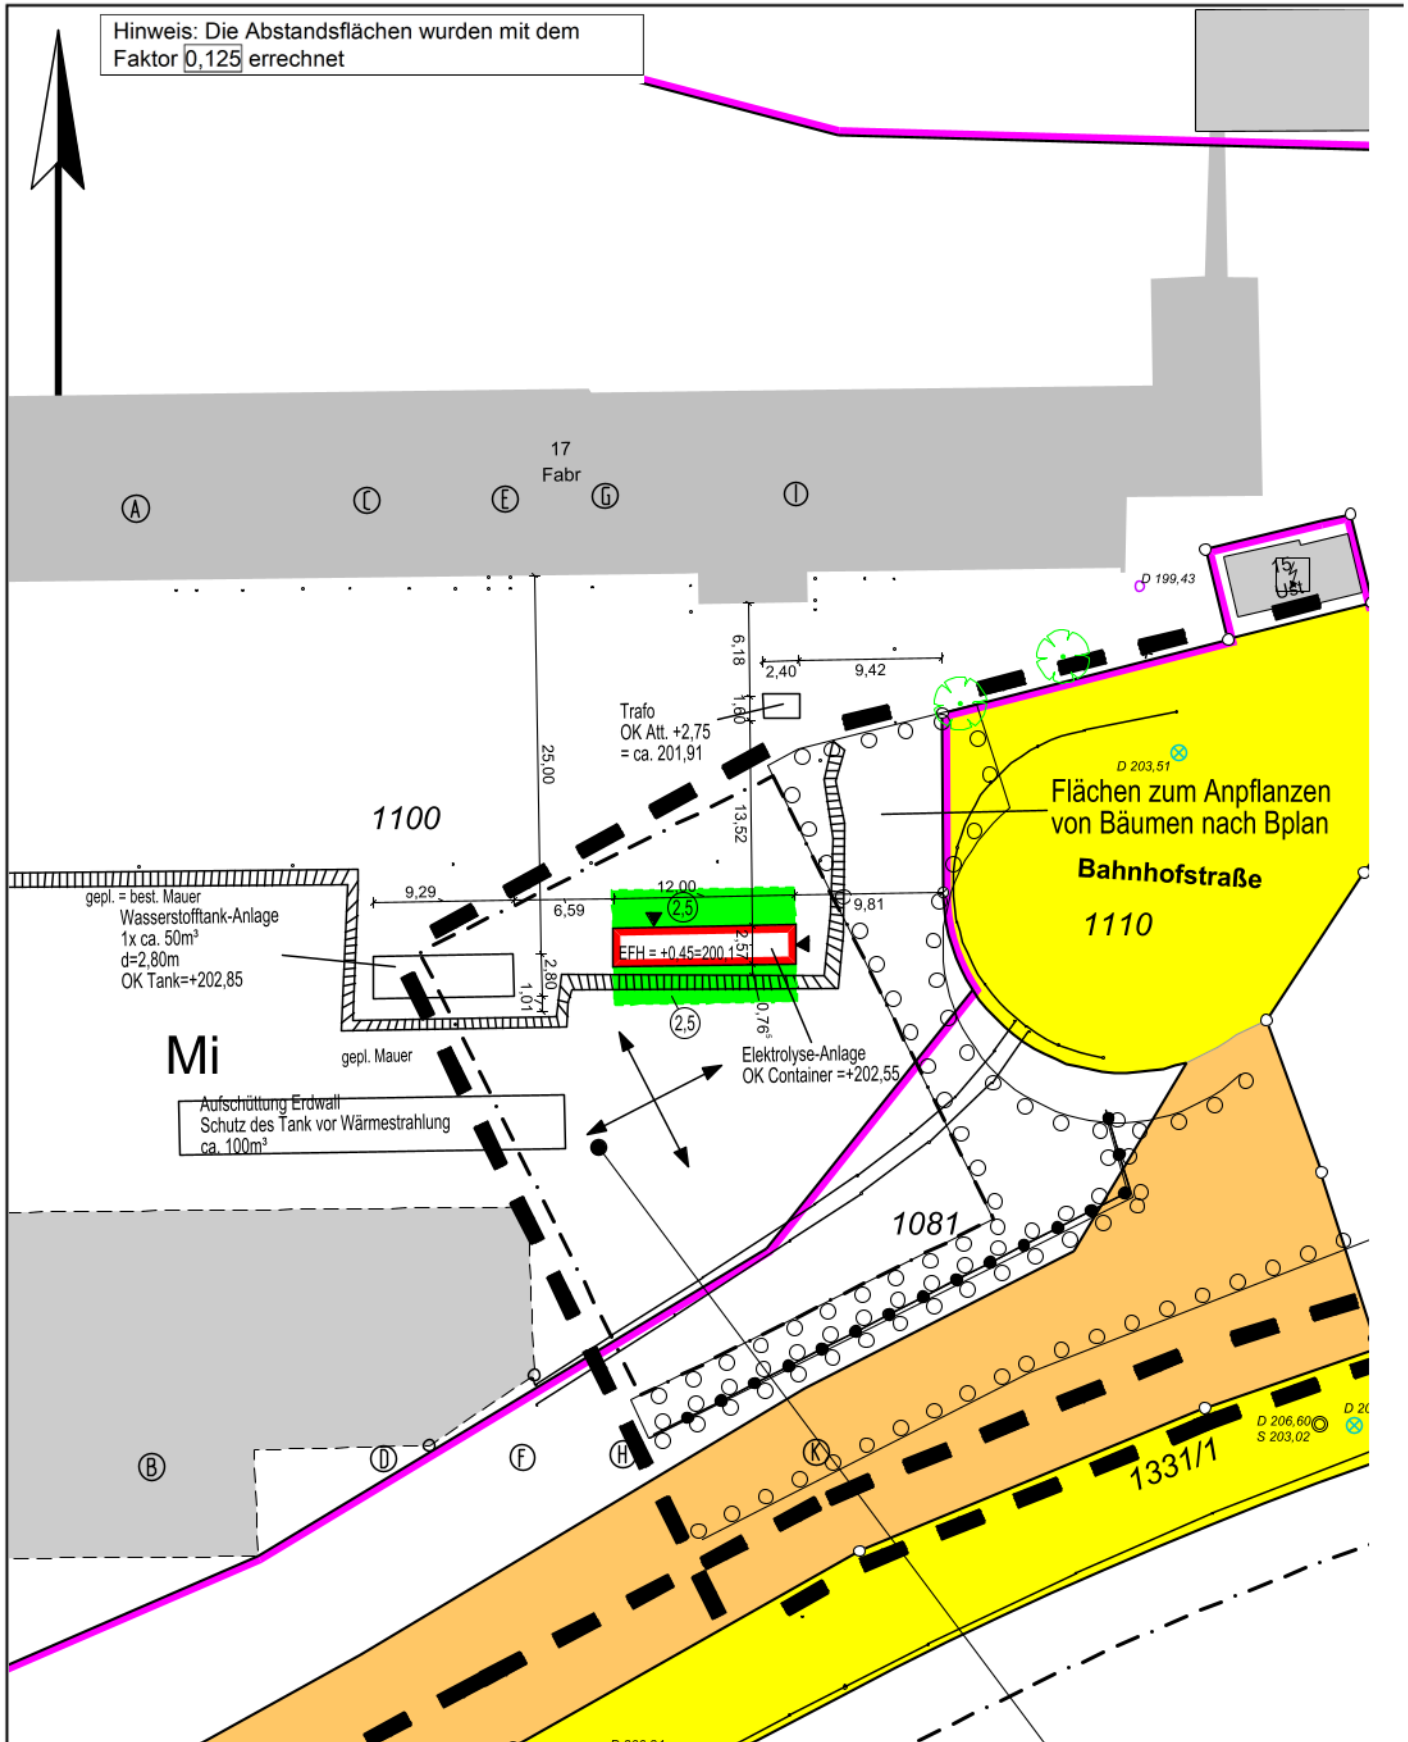

Eventuell vorhandene unterirdische Leitungen sind nicht dargestellt.

Liegenschaftsdaten, Datenquelle:
LGL, www.lgl-bw.de, dl-de/by-2-0

Höhensystem: DHHN2016(müNHN)