

Landkreis: Hohenlohekreis

Stadt/Gemeinde: Weißbach


Gemarkung: Weißbach



LAGEPLAN

zeichn. Teil zum Bauantrag
§ 4 LBOVVO

1:500

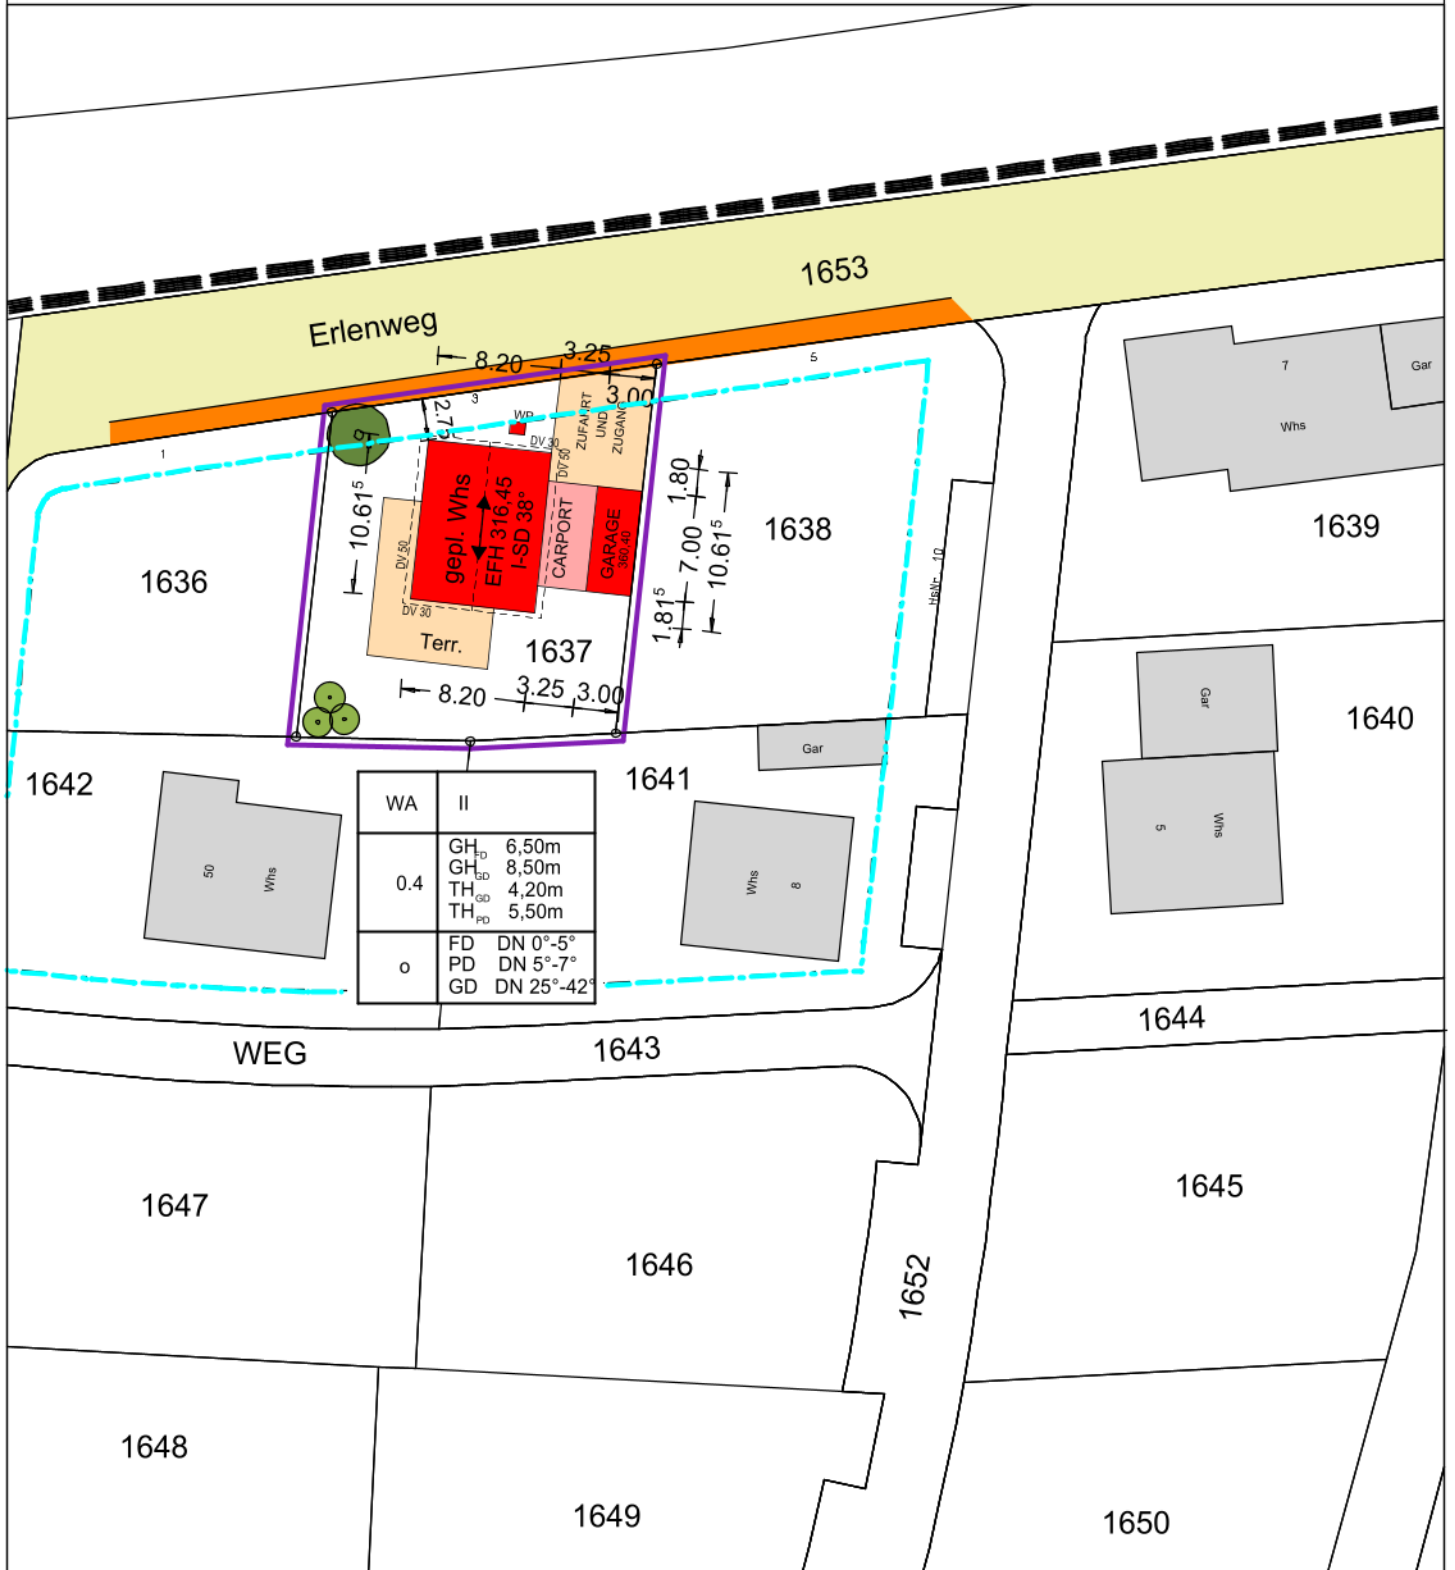

Gefertigt: 19.01.2026

Auszug aus dem Liegenschaftskataster
Einzeichnungen nach §4 Absatz 2-5 LBOVVO.
Darstellung entspricht dem Liegenschaftskataster
Abweichungen gegenüber dem Grundbuch sind möglich.