



Grundriss Erdgeschoss M 1:100

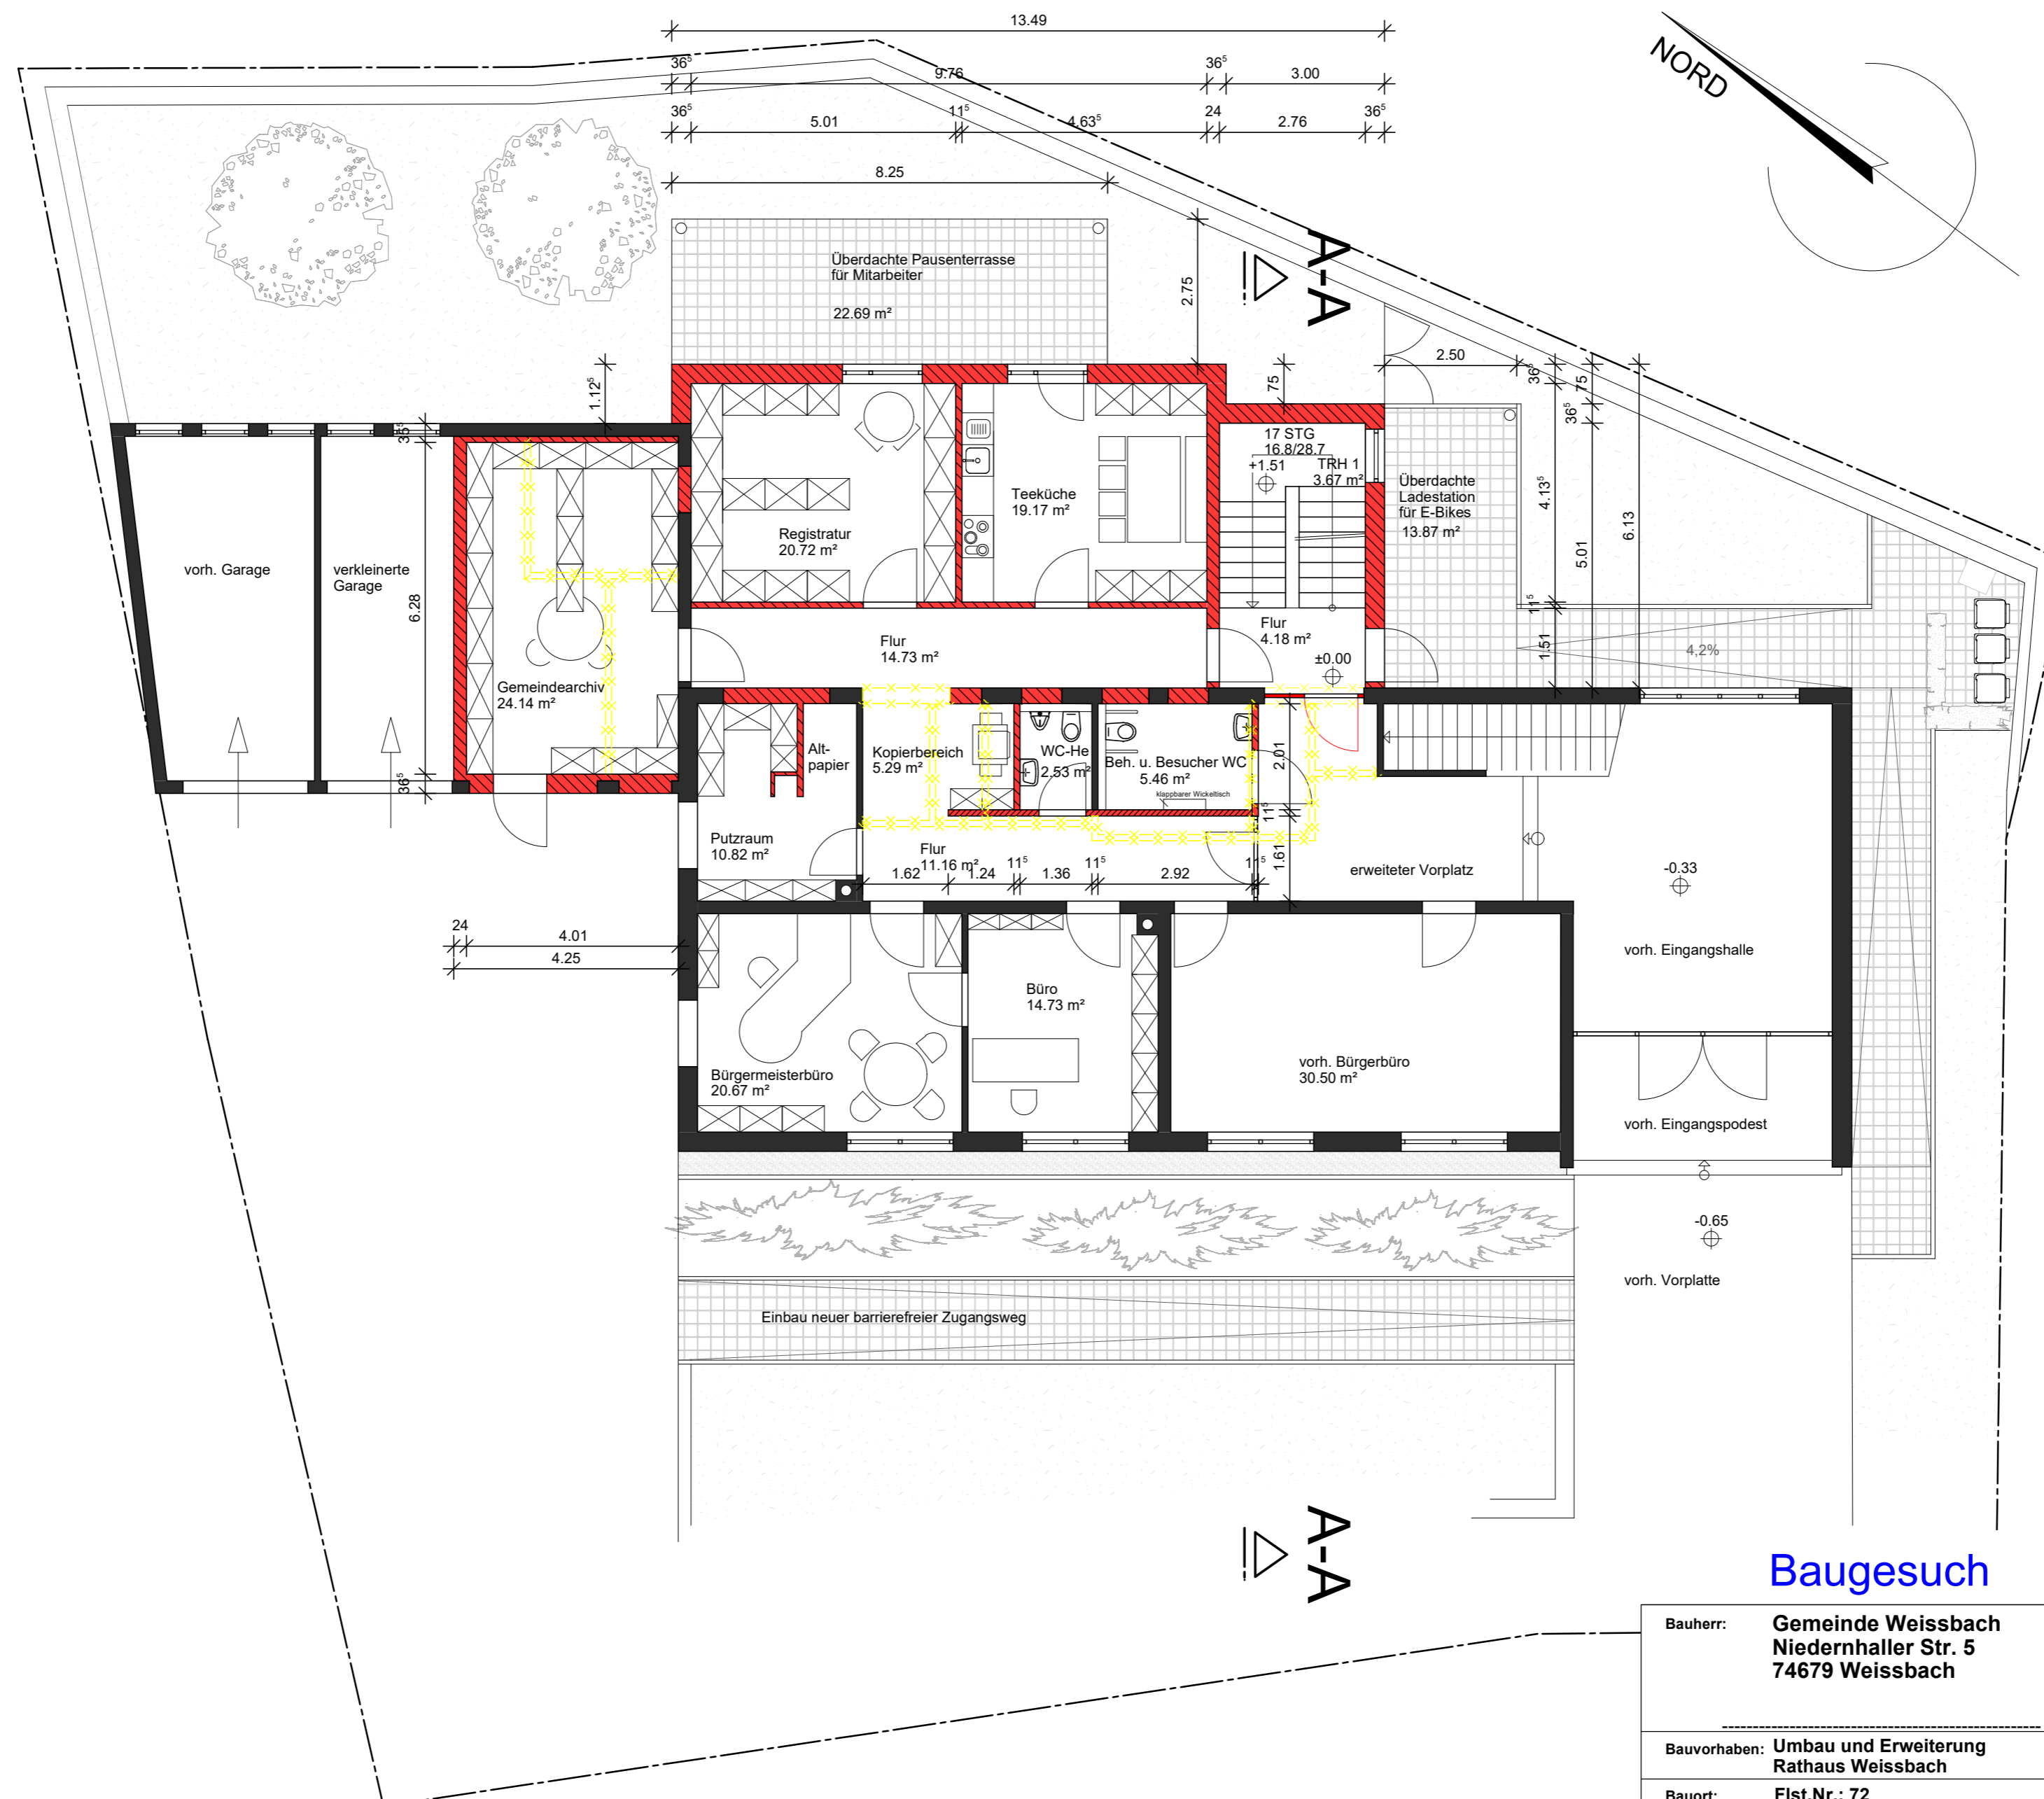

Baugesuch

Bauherr:	Gemeinde Weissbach Niedernhaller Str. 5 74679 Weissbach	Inhalt:	Grundriss Erdgeschoss
Bauvorhaben:	Umbau und Erweiterung Rathaus Weissbach	 Architektenpartnerschaft HERZOG & BUJOK	
Bauort:	Flist.Nr.: 72 Niedernhaller Str. 5 74679 Weissbach		
Datum/Nr.:	09.11.2020 - 2.0	Maßstab:	1:100
		gez:	TH

Badweg 4 - 97980 Bad Mergentheim
Tel.: 07931-959714
Mail: info@herzog-bujok.de