
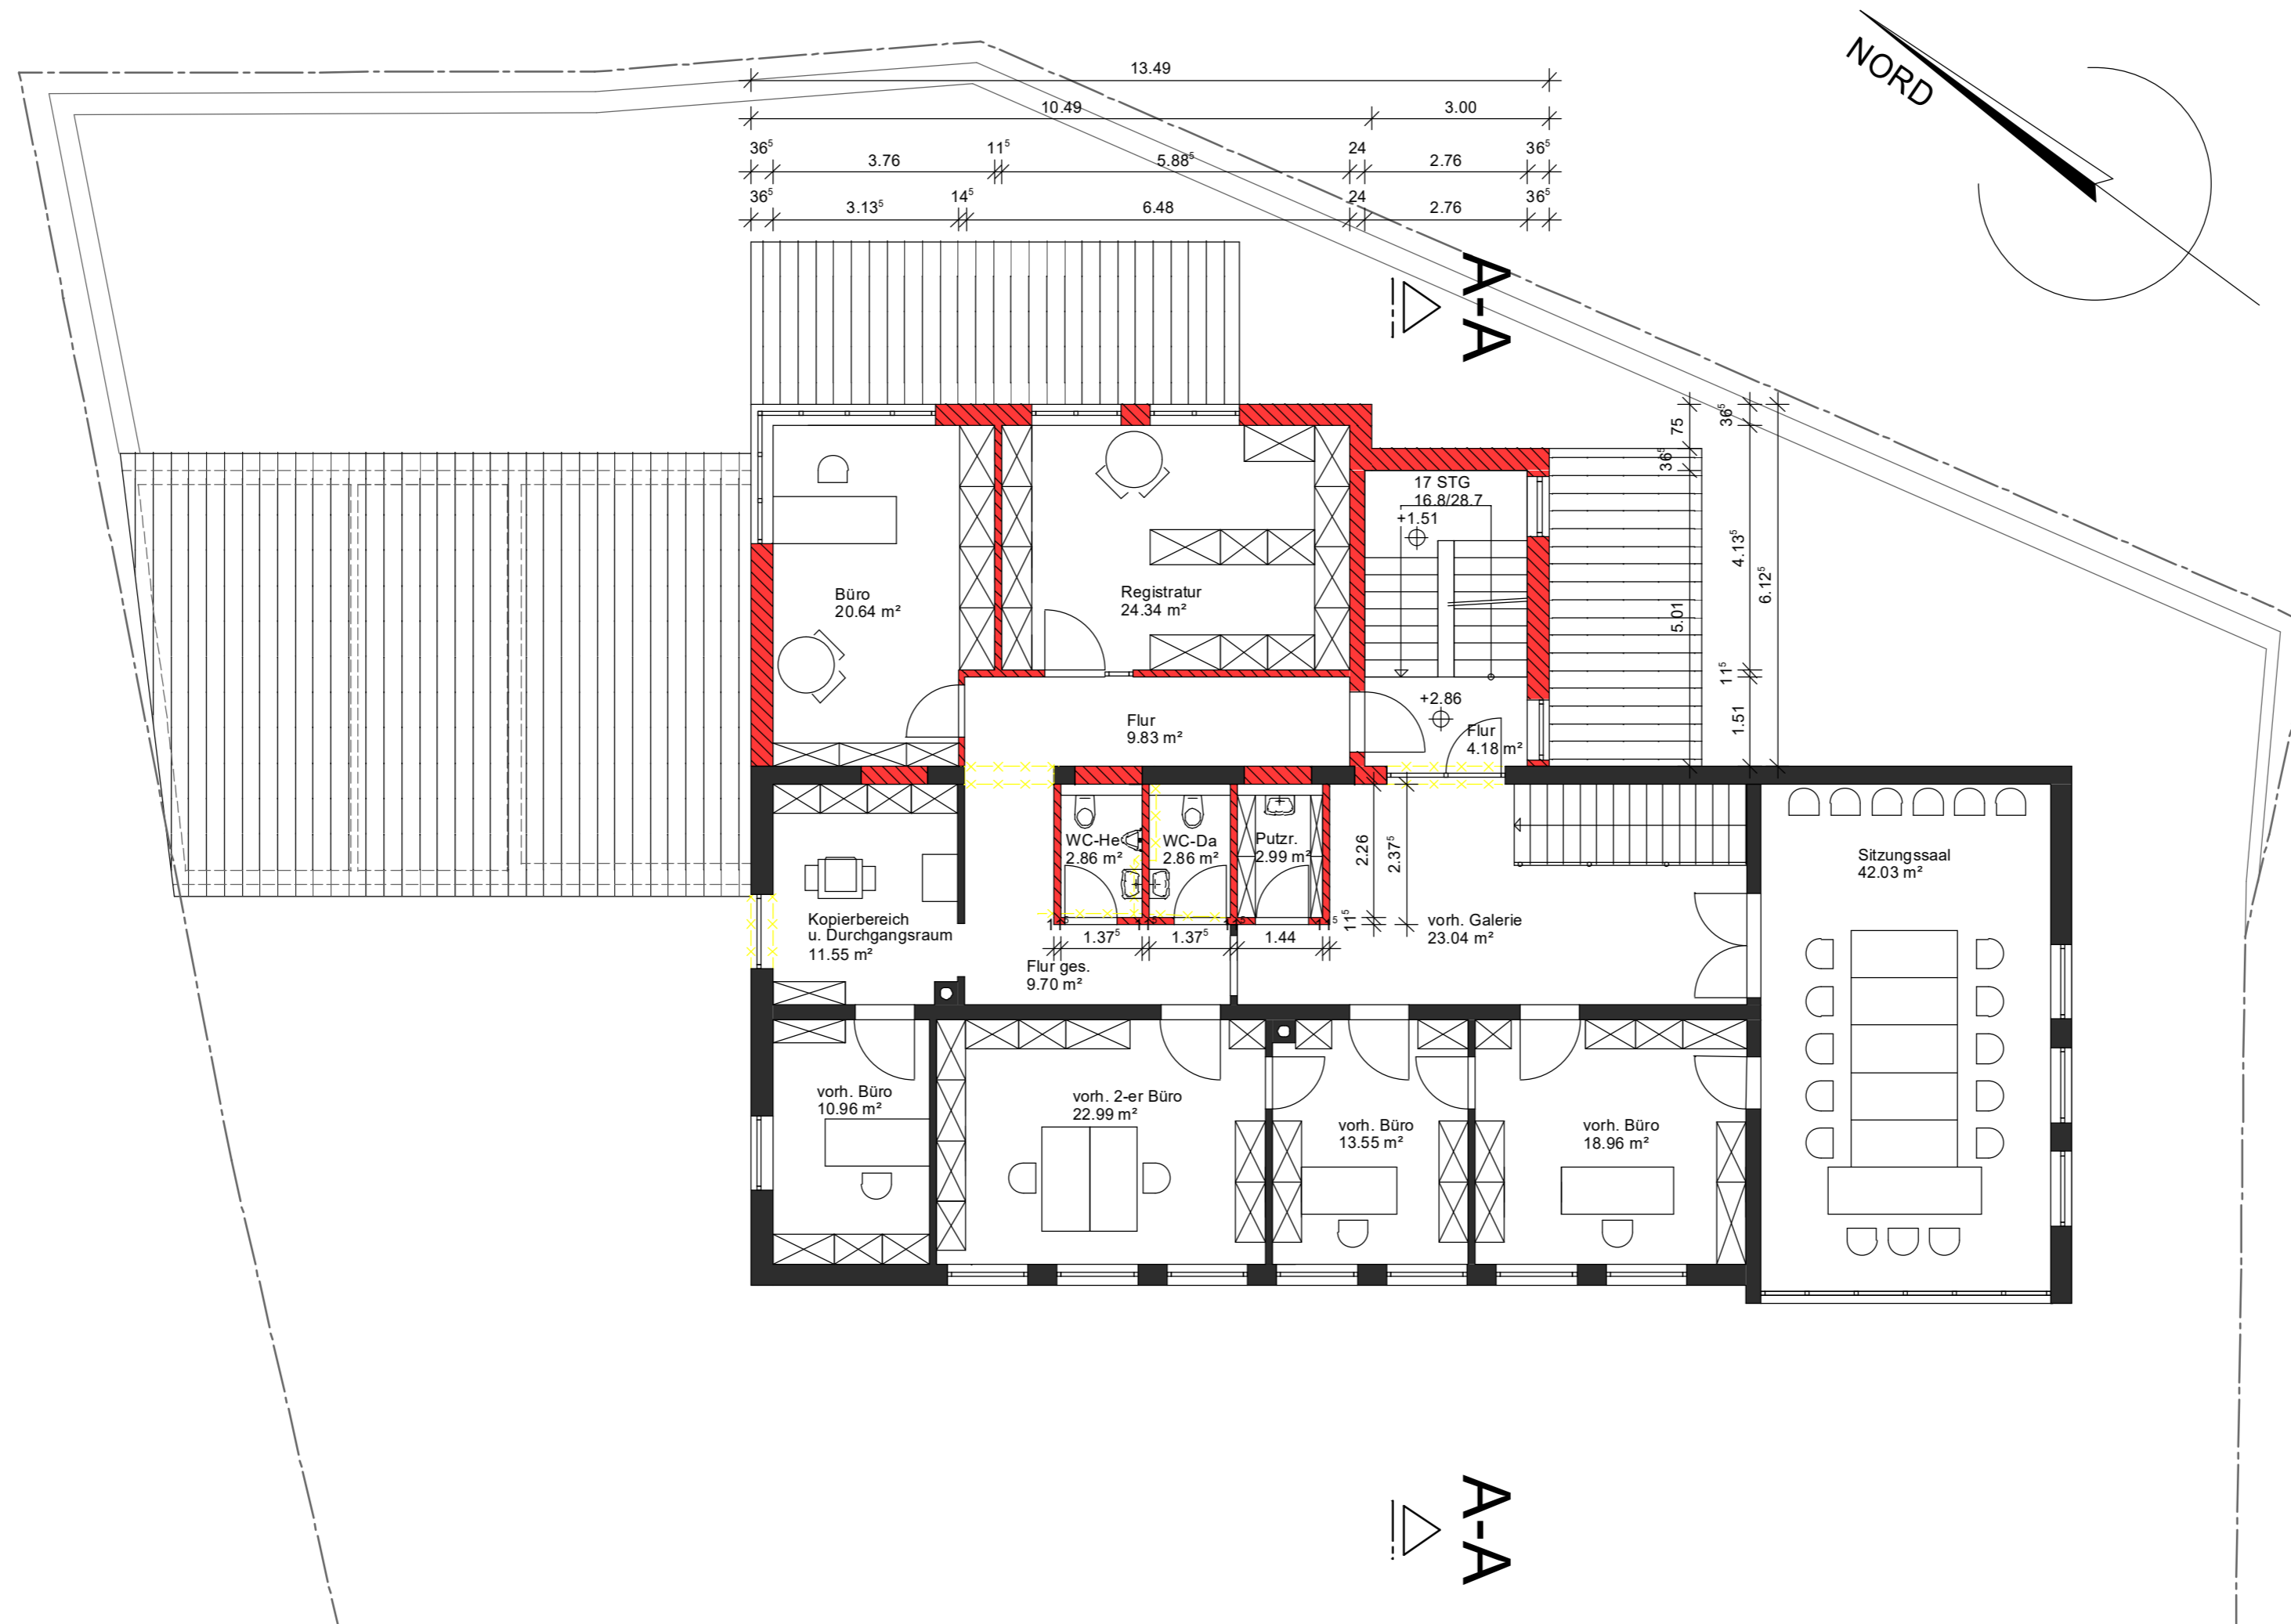


Grundriss Obergeschoss M 1:100

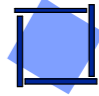

Baugesuch

Bauherr:	Gemeinde Weissbach Niedernhaller Str. 5 74679 Weissbach	Inhalt:	Grundriss Obergeschoss
Bauvorhaben:	Umbau und Erweiterung Rathaus Weissbach	Plan:	3.0
Bauort:	Flst.Nr.: 72 Niedernhaller Str. 5 74679 Weissbach	 Architektenpartnerschaft HERZOG & BUJOK Badweg 4 - 97980 Bad Mergentheim Tel.: 07931-959714 Mail: info@herzog-bujok.de	
Datum/Nr:	16.11.2020		
		gez:	TH