



Grundriss Dachgeschoss M 1:100

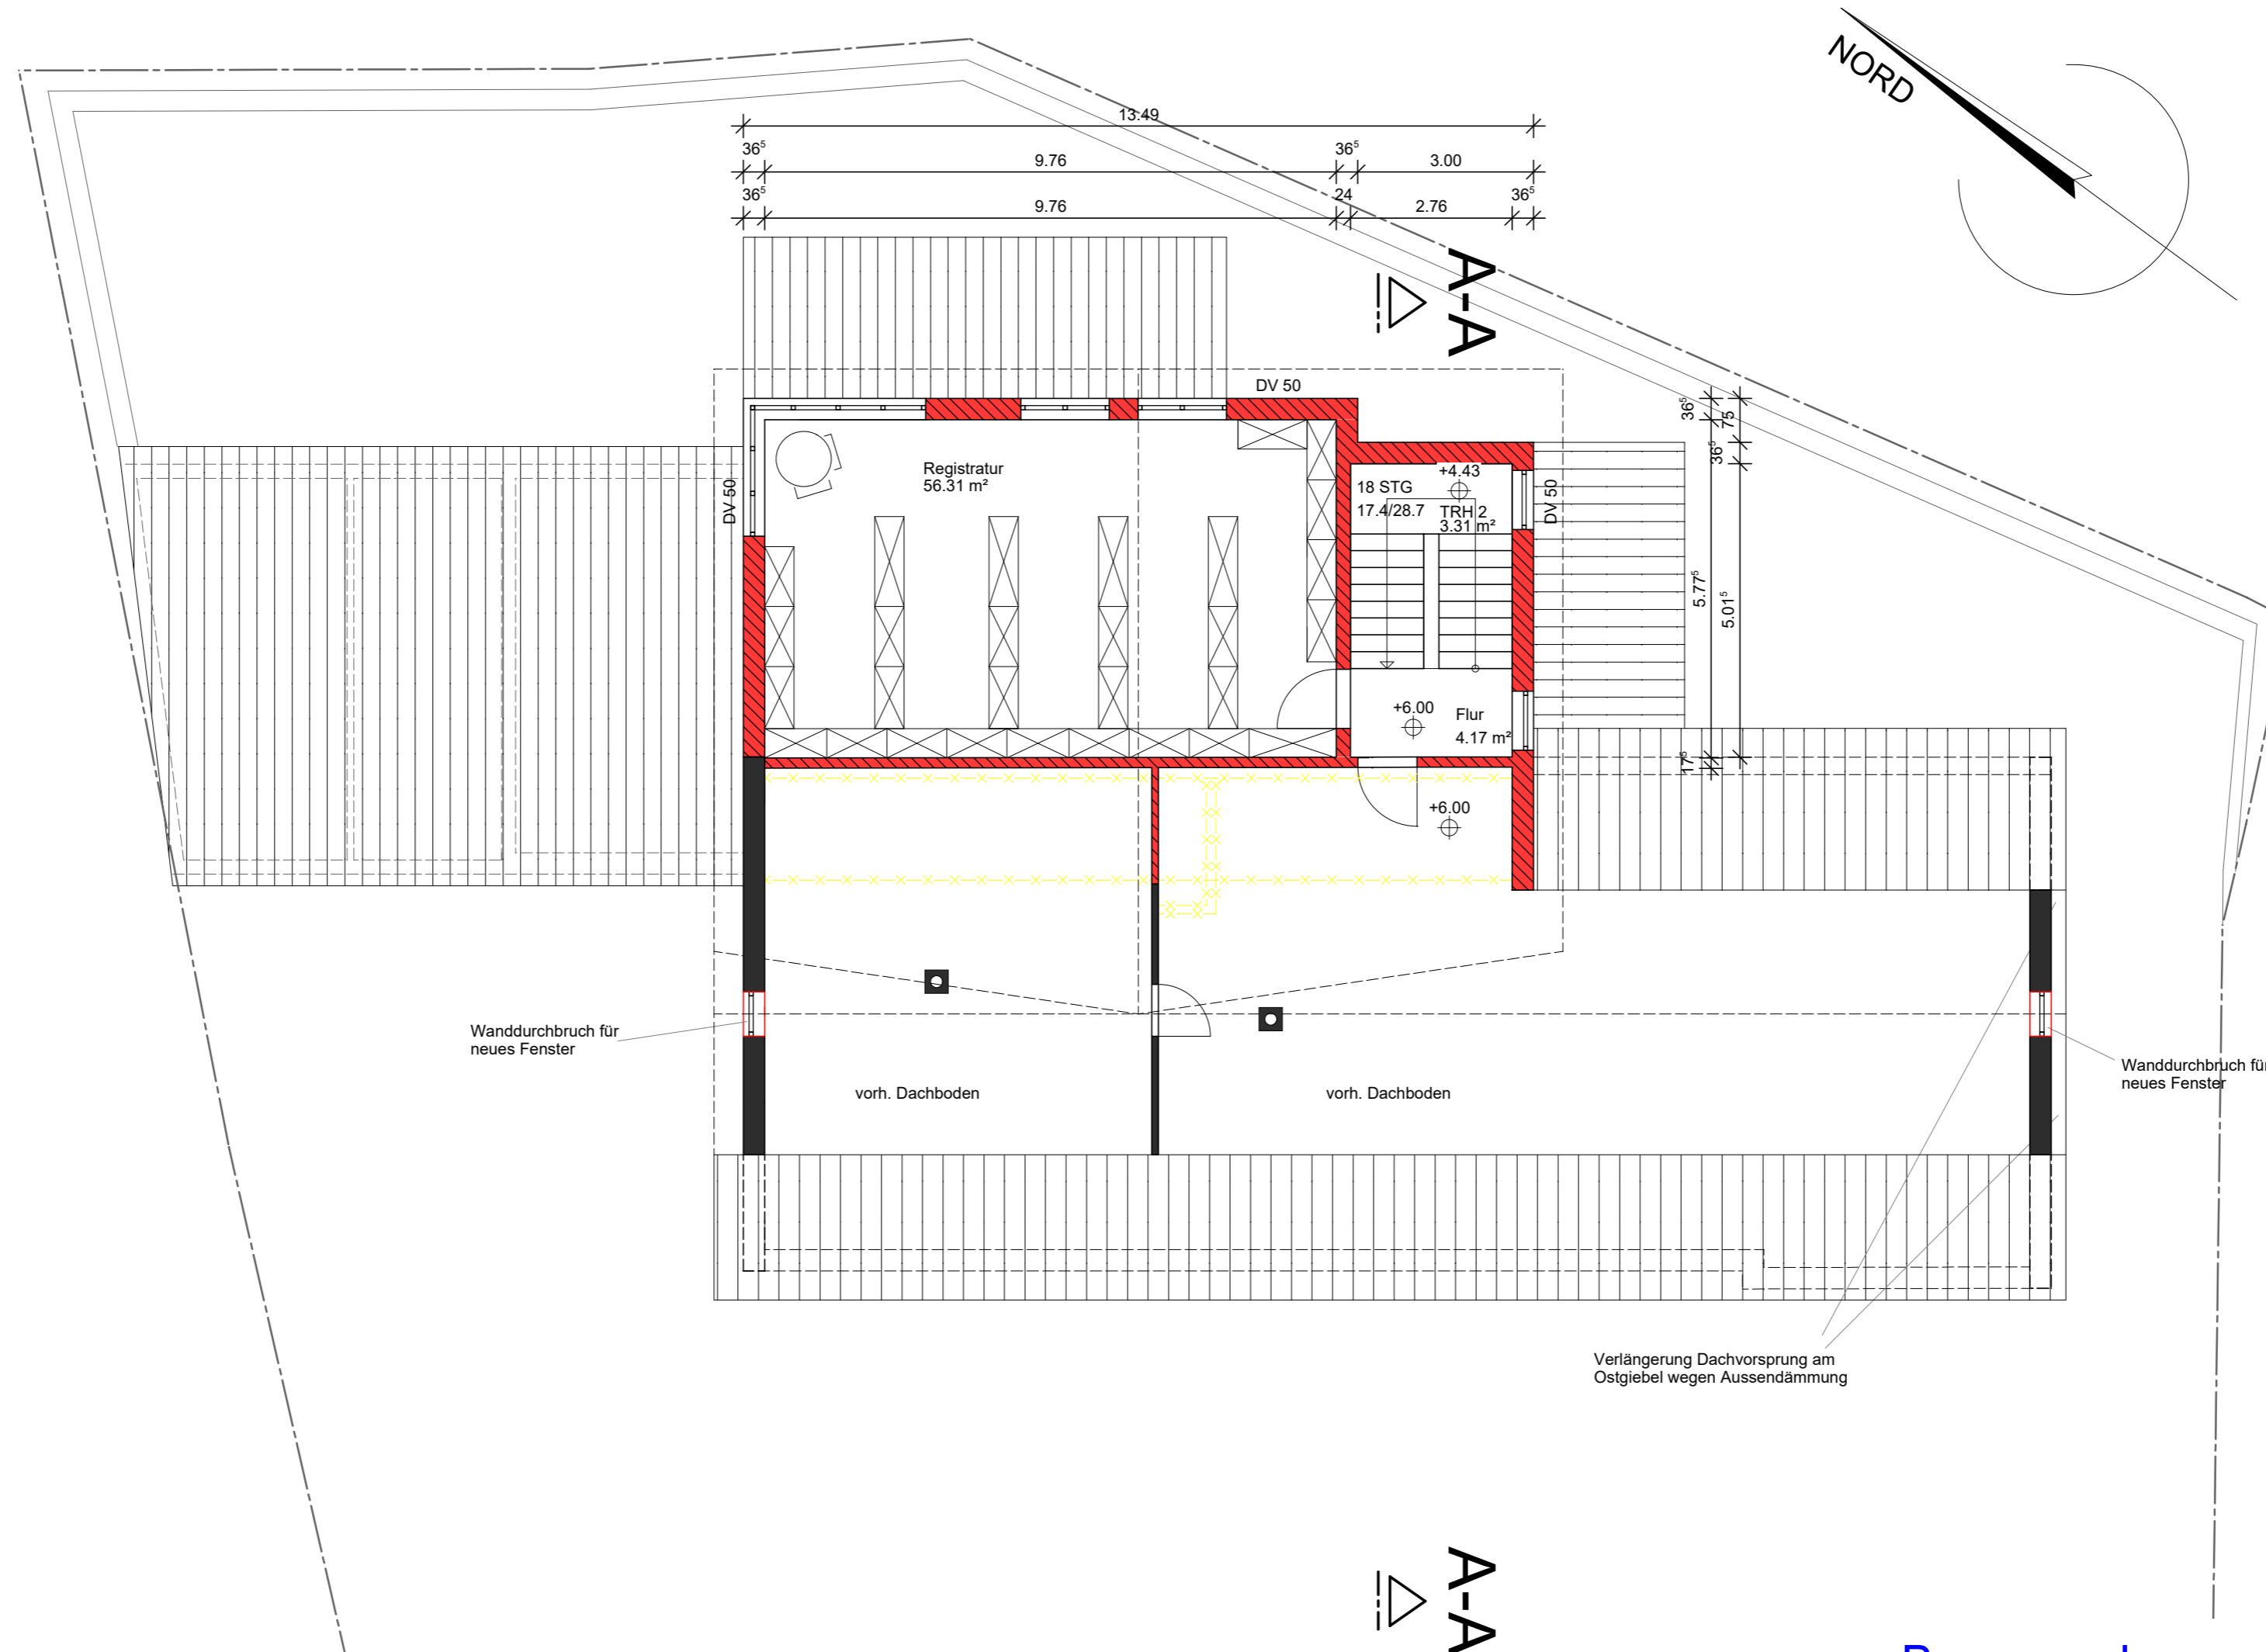

Baugesuch

Bauherr:	Gemeinde Weissbach Niedernhaller Str. 5 74679 Weissbach	Inhalt:	Grundriss Dachgeschoss
Bauvorhaben:	Umbau und Erweiterung Rathaus Weissbach	 Architektenpartnerschaft HERZOG & BUJOK	
Bauort:	Flist.Nr.: 72 Niedernhaller Str. 5 74679 Weissbach		Badweg 4 - 97980 Bad Mergentheim Tel.: 07931-959714 Mail: info@herzog-bujok.de
Datum/Nr.:	09.11.2020 - 4.0	Maßstab:	1:100
		gez:	TH