


Friedhof Weißbach Konzept

M1:200

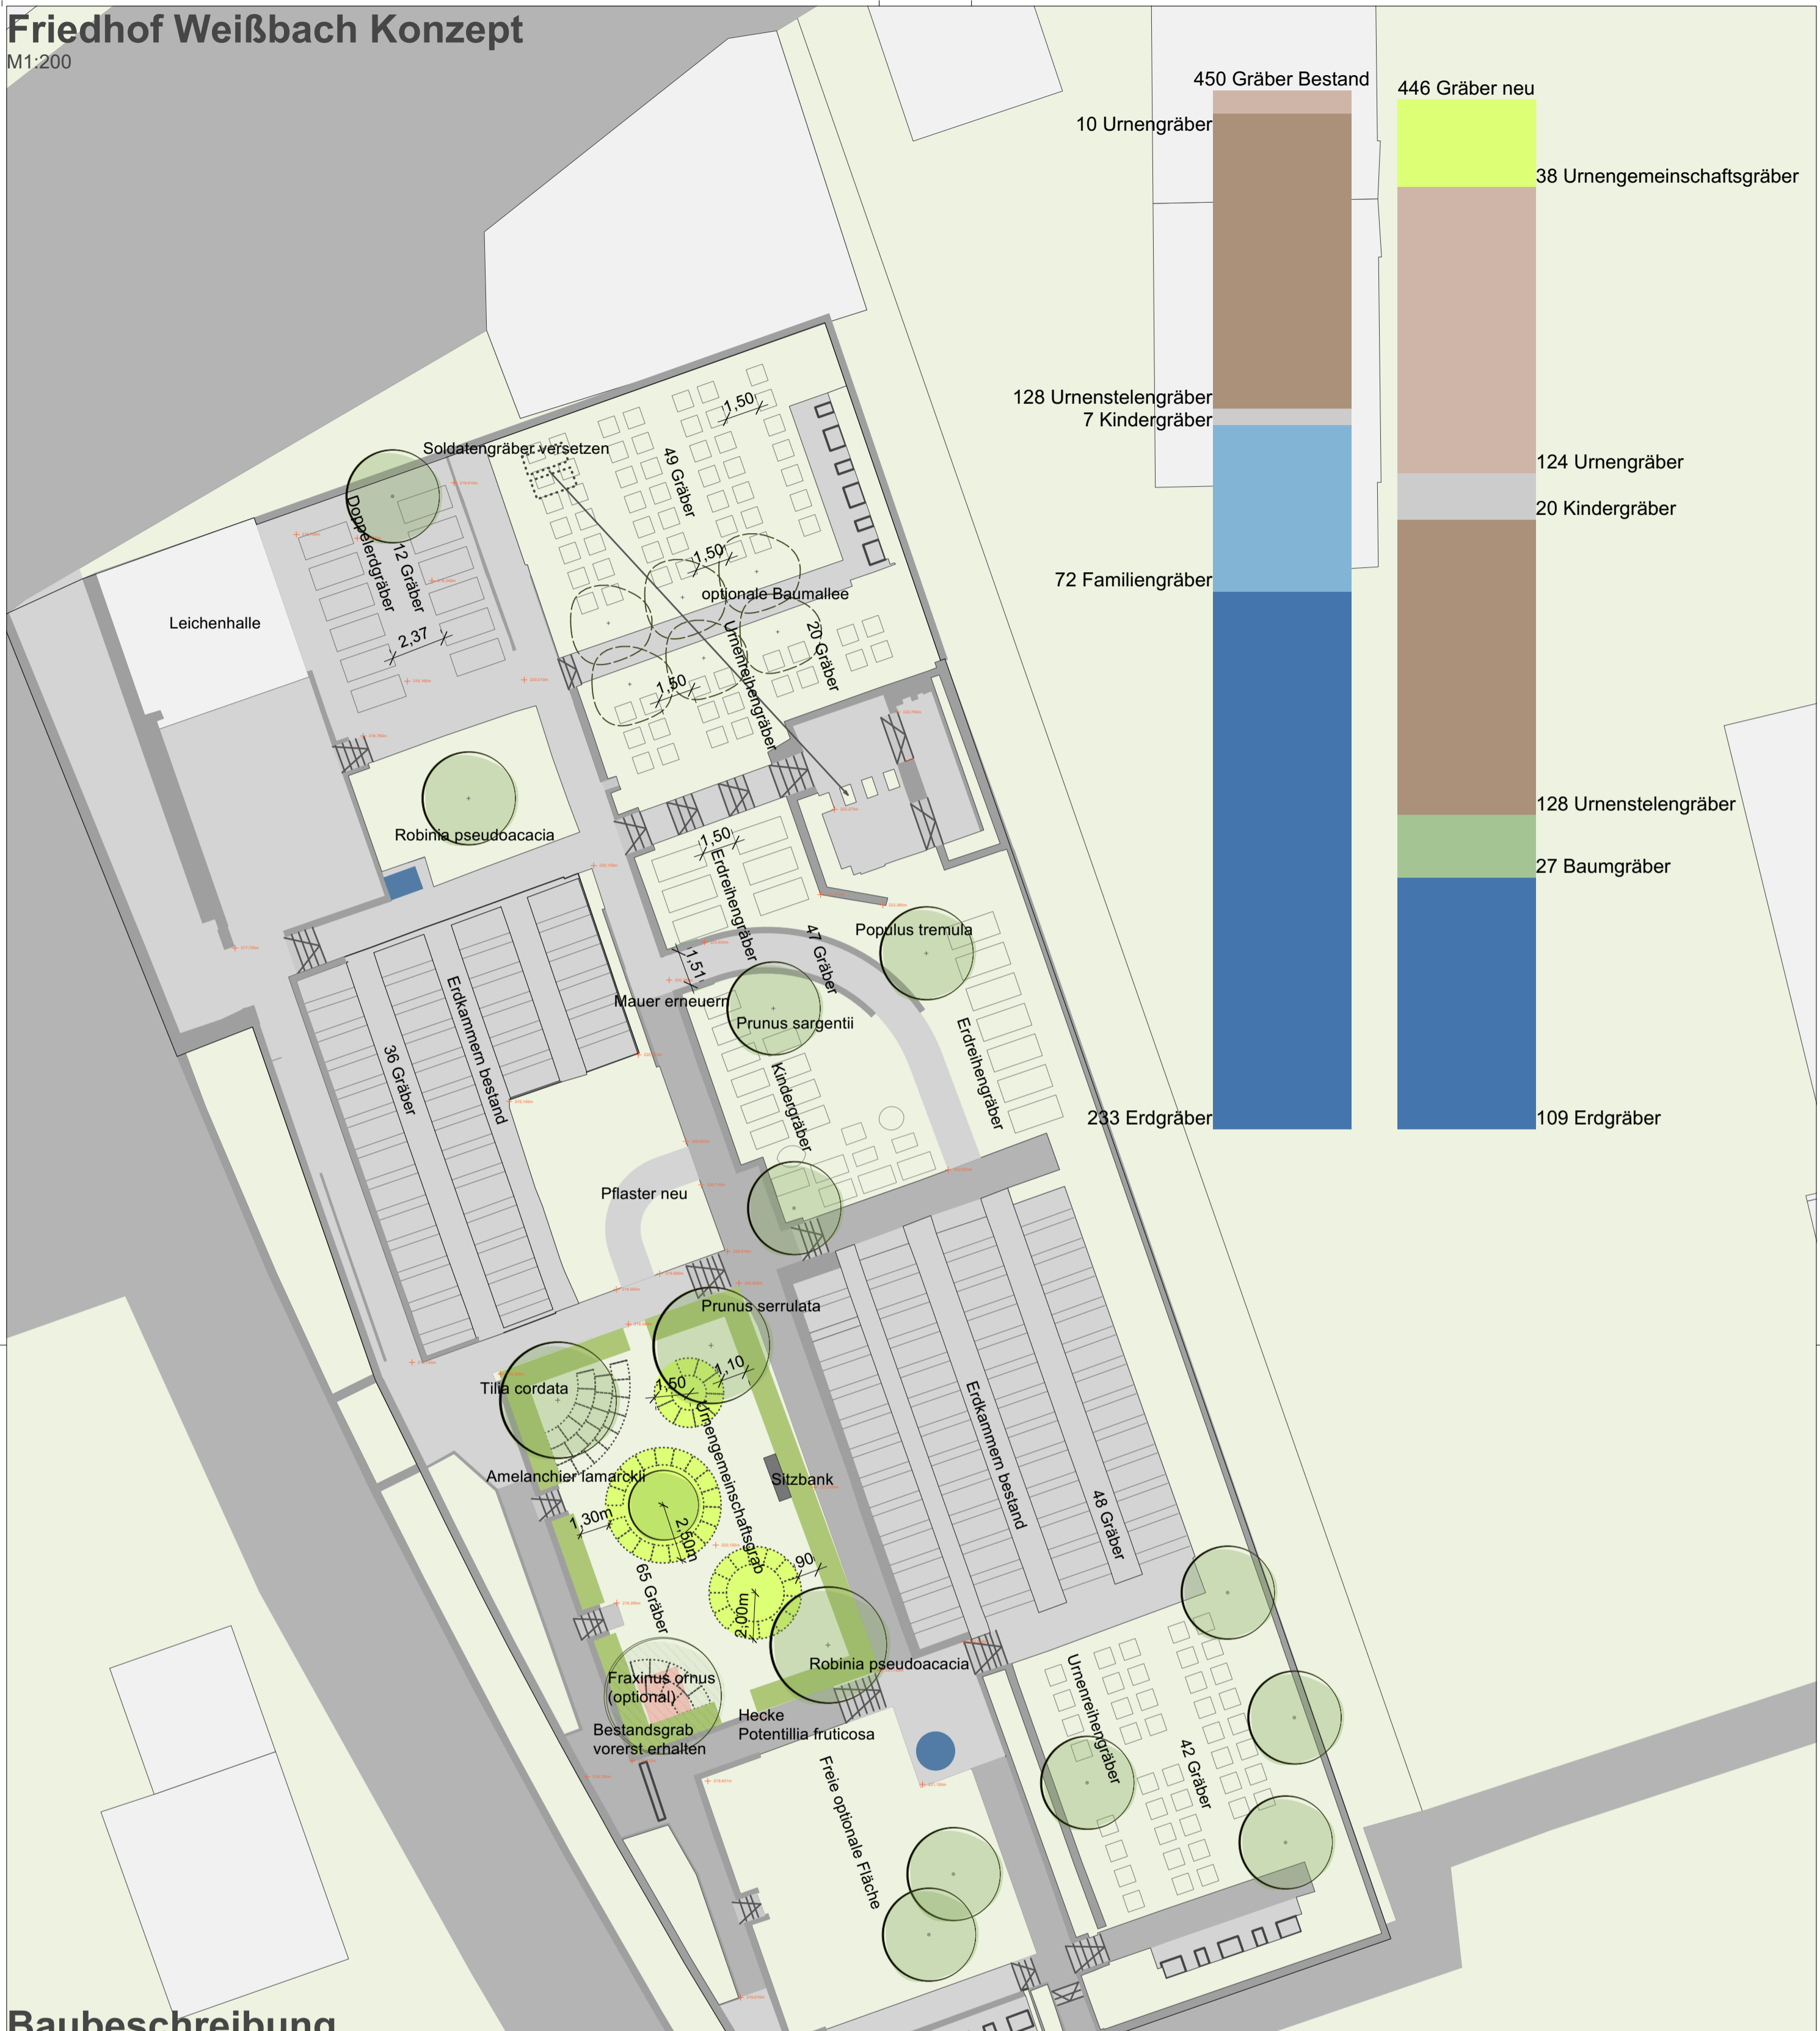

Baubeschreibung

Die Gemeinde Weißbach beabsichtigt ihre gemeindeeigenen Friedhöfe in Teilbereichen umzugestalten und auch zusätzliche Bestattungsformen anzubieten. Es sollen Flächen für Urnengräber, für Baumbestattungen und für Gemeinschaftsgrabanlagen bzw. Urnenblumenbeete festgelegt werden. Desweiteren ist auf dem Friedhof in Weißbach die Barrierefreiheit zu betrachten ebenso wie die Anlage von Bagnergassen für den Aushub von Erdgräbern. Die Pflanzung von Bäumen und Sträuchern wird geprüft auch im Hinblick auf die Klimaentwicklung und Biodiversität. Friedhöfe spielen dabei in Zukunft eine wichtige Rolle.

Der Friedhof Weißbach hat wenig Schattenfläche und bietet wenig Sitzmöglichkeiten mit Rückenlehnen. Für ältere Menschen kann das besonders an sonnigen und heißen Tagen anstrengend sein. Die Zuwegung kann aktuell nur über Treppen oder durch Rasenflächen erfolgen, was den Zugang für Maschinen und Menschen mit Behinderung stark erschwert. Die bestehenden Soldatengräber liegen in einer ansonsten freien Grabfläche, die anderweitig genutzt werden kann.

Die Erschließung wird durch eine Zuwegung mit einer neuen Pflasterfläche erweitert, um einen leichteren und barrierefreien Zugang ohne Treppen zu ermöglichen. Im Nordwesten des Friedhofes wird die bestehende versiegelte Fläche abgebrochen, sobald die bestehenden Gräber ausgelaufen sind und ein grüner Raum für Bestattungen geschaffen. Die vorhandenen Soldatengräber werden versetzt und bekommen einen Gedenkstein an ihrer neuen Stelle. Im Nord- und Südosten des Friedhofes wird das bestehende Grabfeld in ein Erdreihengrab umgewandelt. Im zentral westlichen Teil entsteht ein neues Grabfeld, mit Gemeinschaftsgräbern innerhalb eines Staudenbeetes. Die Beete für die Urnen werden als Kreis mit einer standortgerechten Staudenpflanzung bepflanzt. Die Fläche wird durch eine niedrige Hecke umschlossen und hat neben den Zugängen an den Treppen 2 weitere im Norden und Süden. Im neuen Grabfeld befinden sich zudem eine neue Bank mit Rückenlehne und in den Ecken jeweils ein Baum. In der südwestlichen Ecke befindet sich ein Bestandsgrab, das vorerst integriert und der Baum weggelassen wird.



Friedhof Weißbach

Auftraggeber: Gemeindeverwaltungsverband
Mittleres Kochertal
Hauptstraße 30, 74676 Niedernhall
2361

Projektnummer: 2361

Planungsphase: 02

Planarstellung: Konzept

Datum: 04.09.2024 Plan-Nr.: 2361.02.

Maßstab: 1:200 Bearbeiter: MM

Auftragnehmer: Roland Steinbach
Freier Landschaftsarchitekt bda
Zum Buschfeld 5, 74613 Öhringen
Tel. 07941/64778-0 Fax 64778-14