DECKBLATT

Lageplan

- Zeichnerischer Teil
zum Bauantrag (§ 4 LBOVVO)

M. ~~1 : 250~~

Landkreis: Hohenlohekreis
Gemeinde: Weißbach

Gemarkung: Weißbach

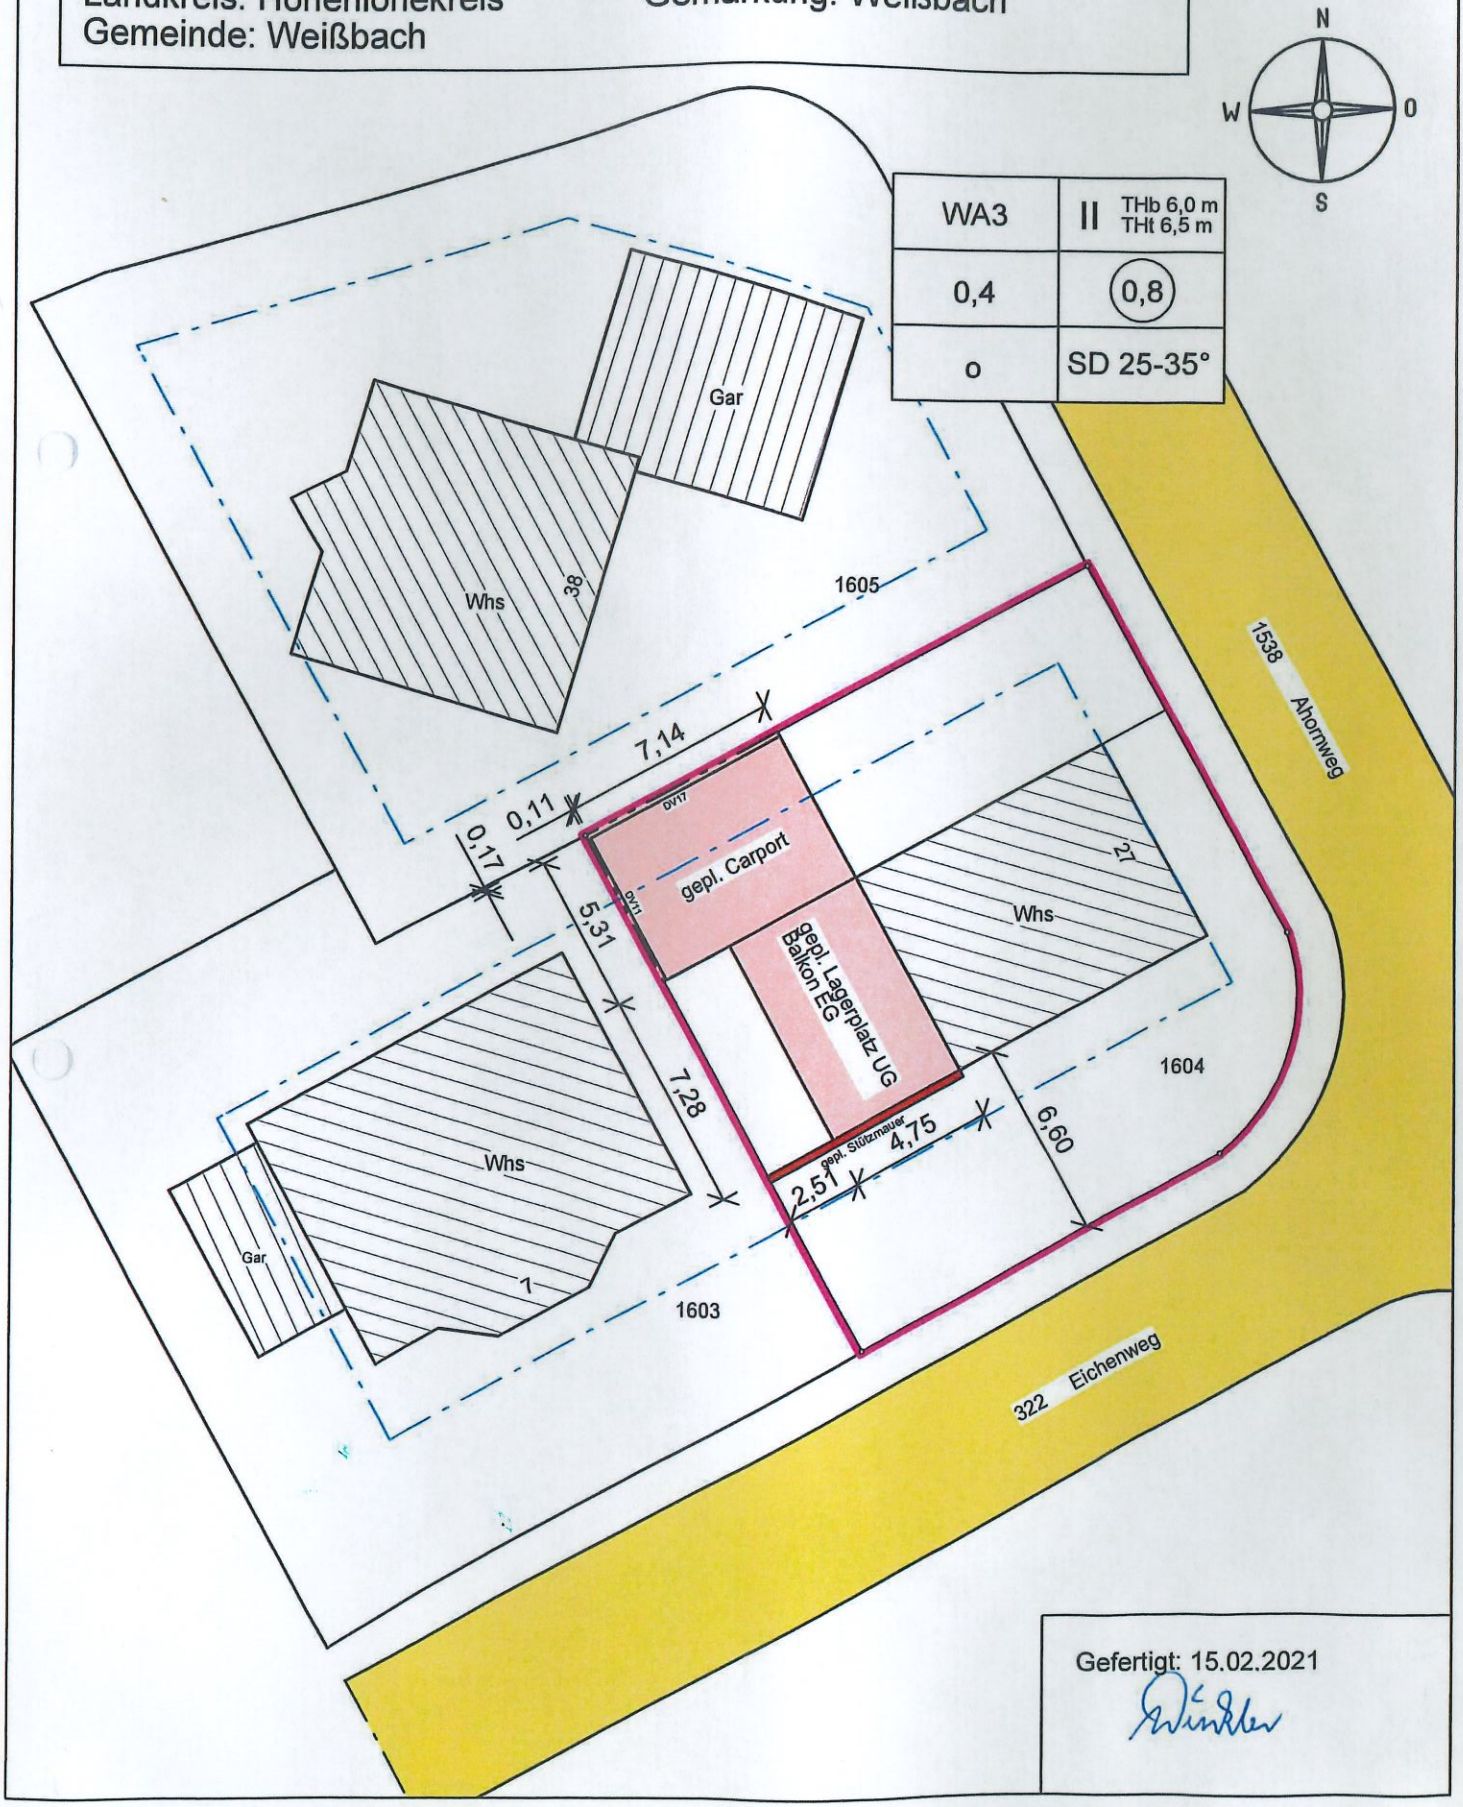

Gefertigt: 15.02.2021

SÜD-OST-ANSICHT

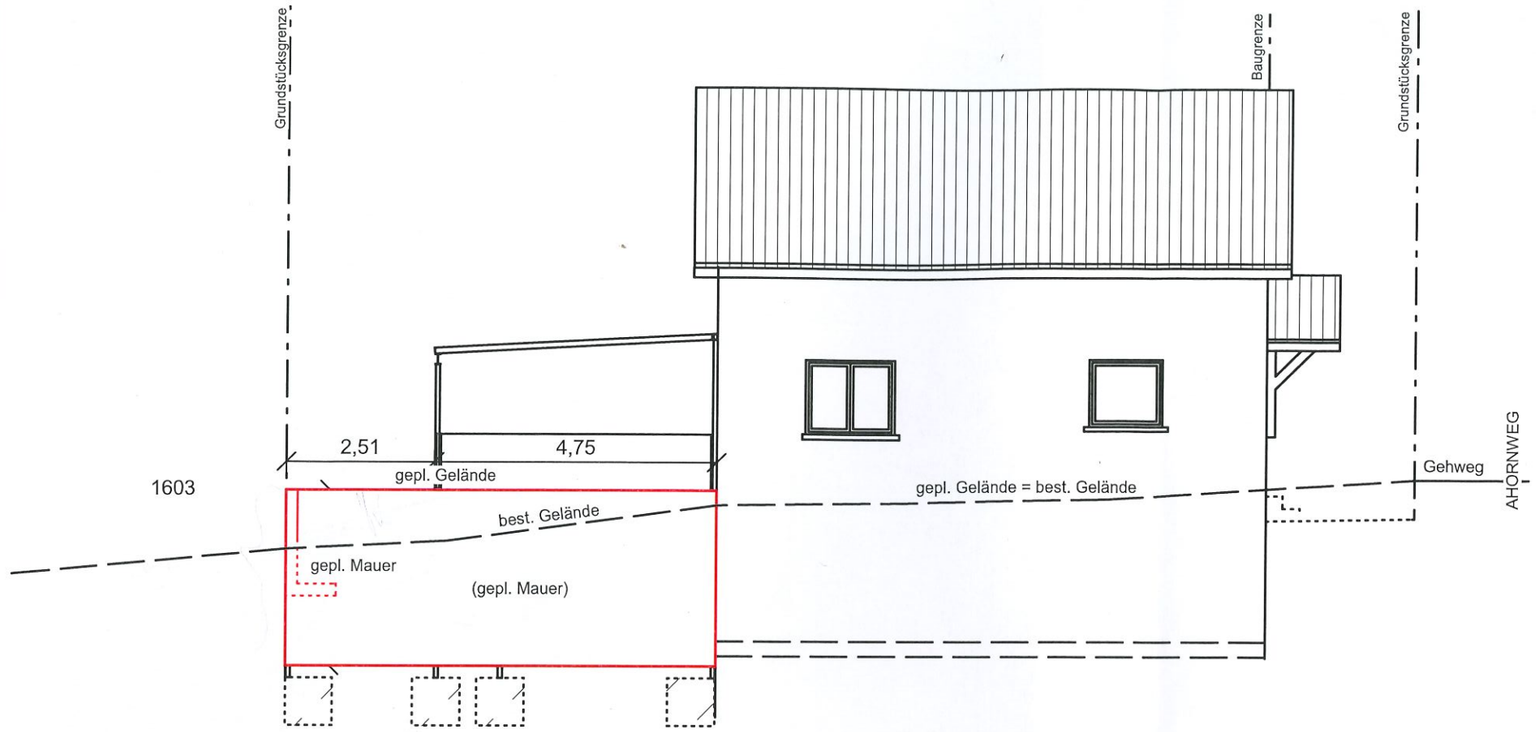

SÜD-WEST-ANSICHT

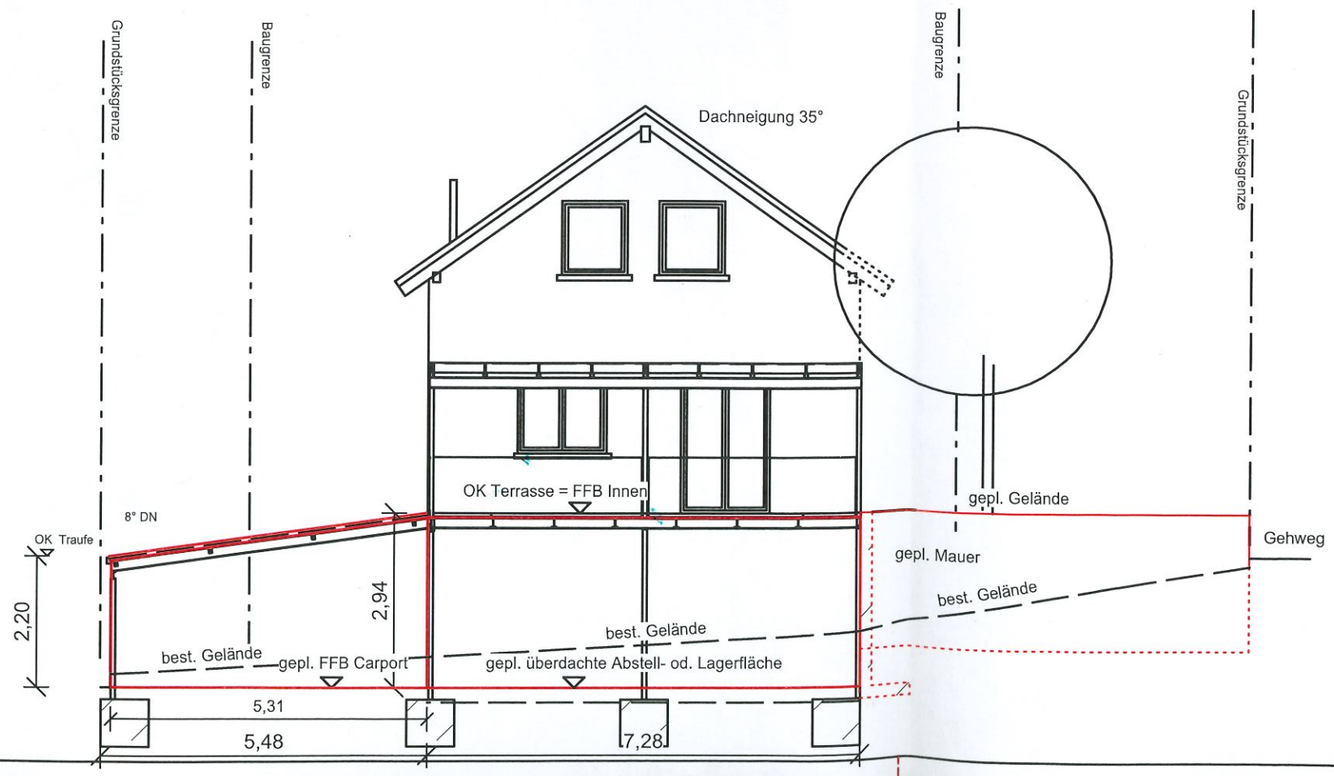

NORD-WEST-ANSICHT

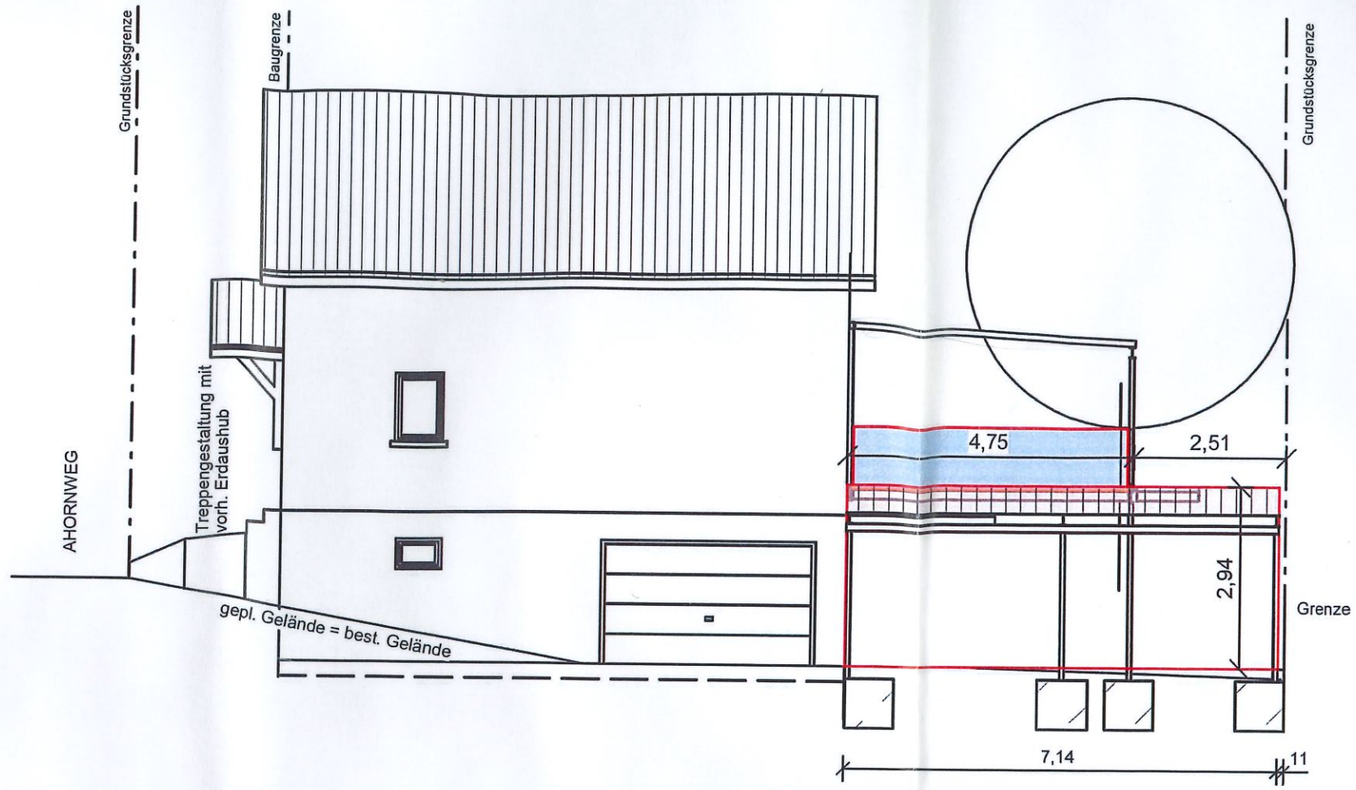
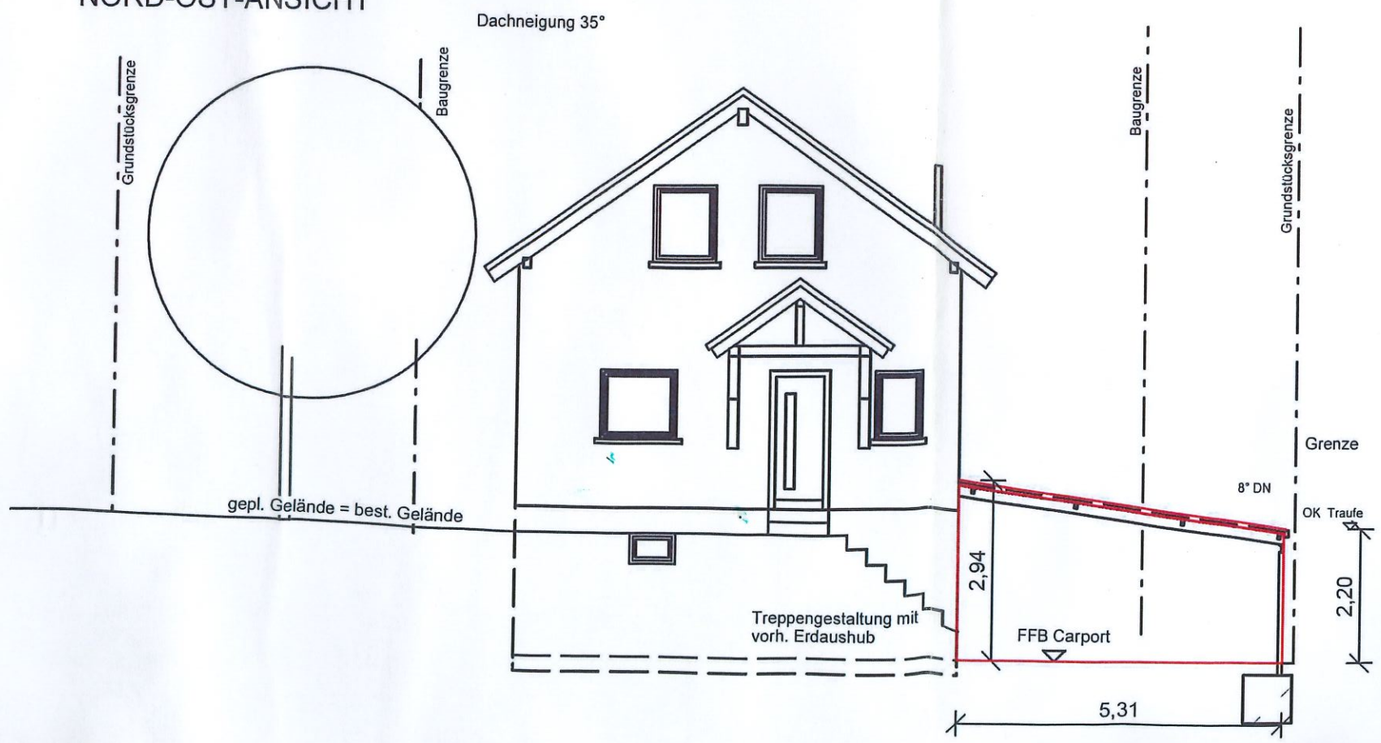
NORD-OST-ANSICHT