
 


Lageplan

Zeichnerischer Teil


Zum Bauantrag (§ 4 LBO VVO)

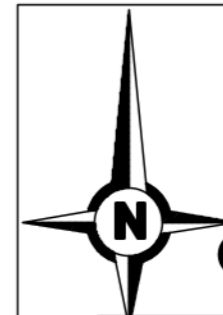

Eventuell vorhandene unterirdische Leitungen sind nicht dargestellt

S23-067

30.05.2023

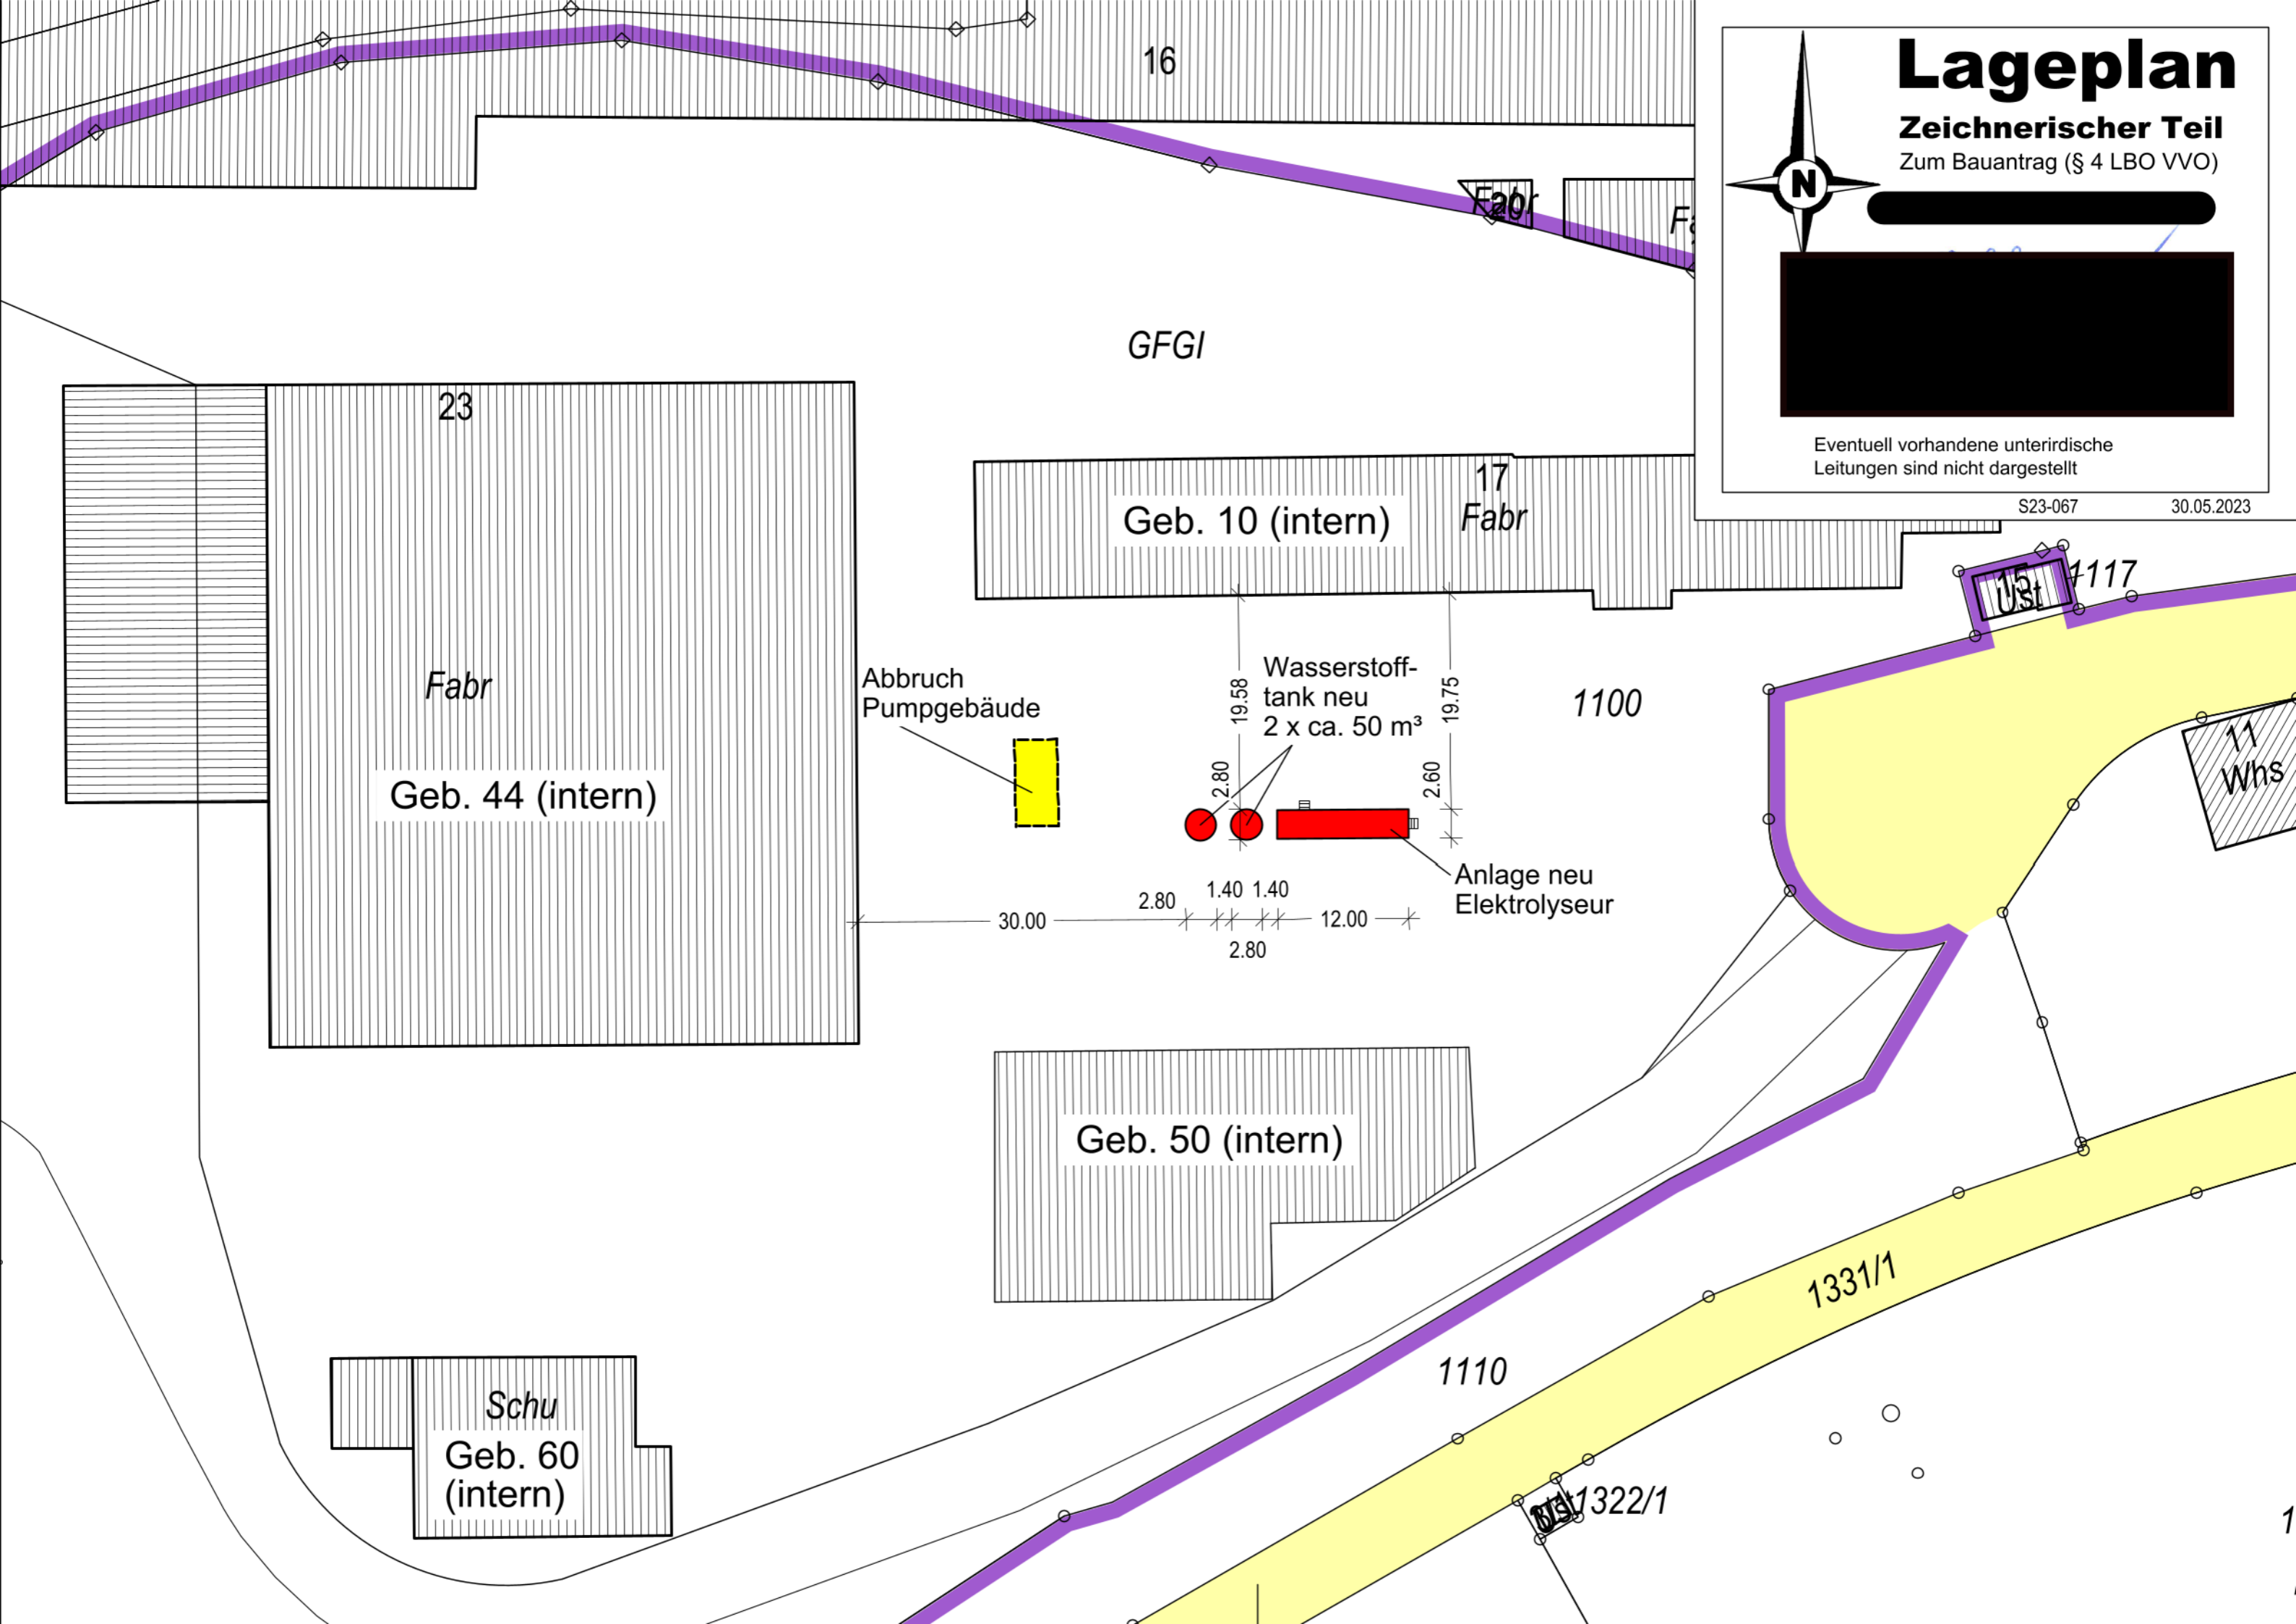

16

GFGI

23

Geb. 10 (intern)

Fabr

Fabr

Geb. 44 (intern)

Abbruch Pumpgebäude

Wasserstoff-tank neu
2 x ca. 50 m³

1100

Anlage neu Elektrolyseur

11
Whs

Geb. 50 (intern)

Schu
Geb. 60
(intern)

1331/1

1110

1322/1

1117