



NORDEN

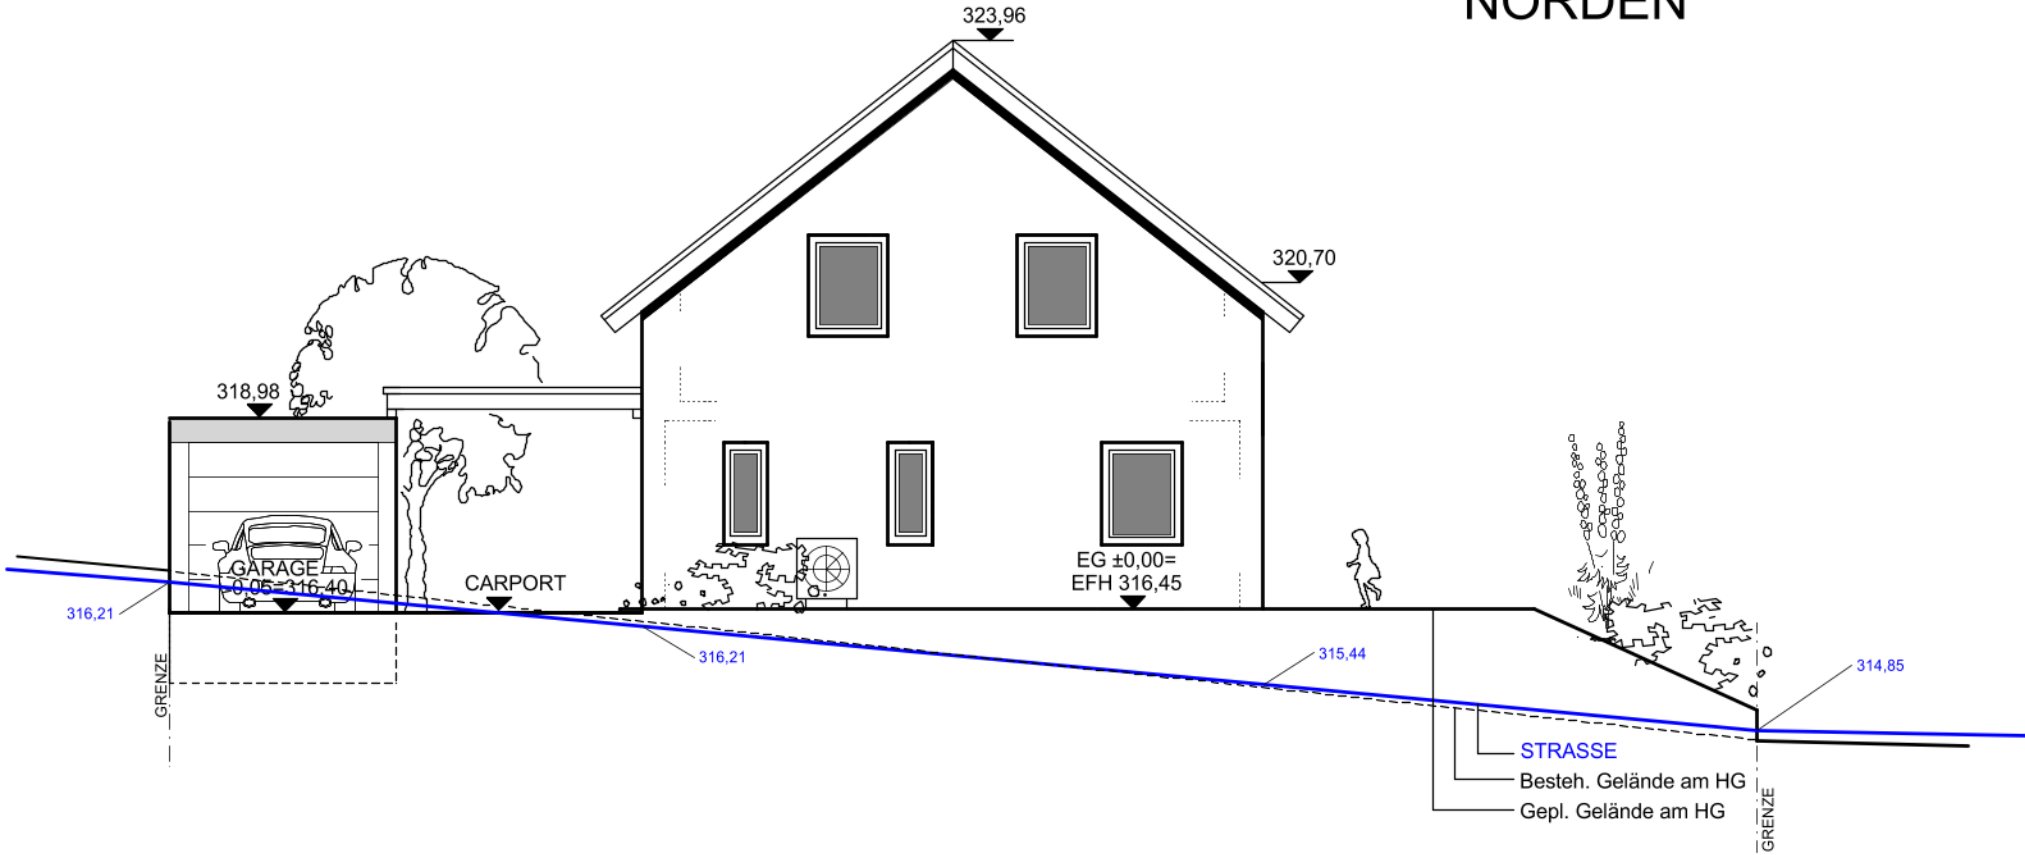

OSTEN

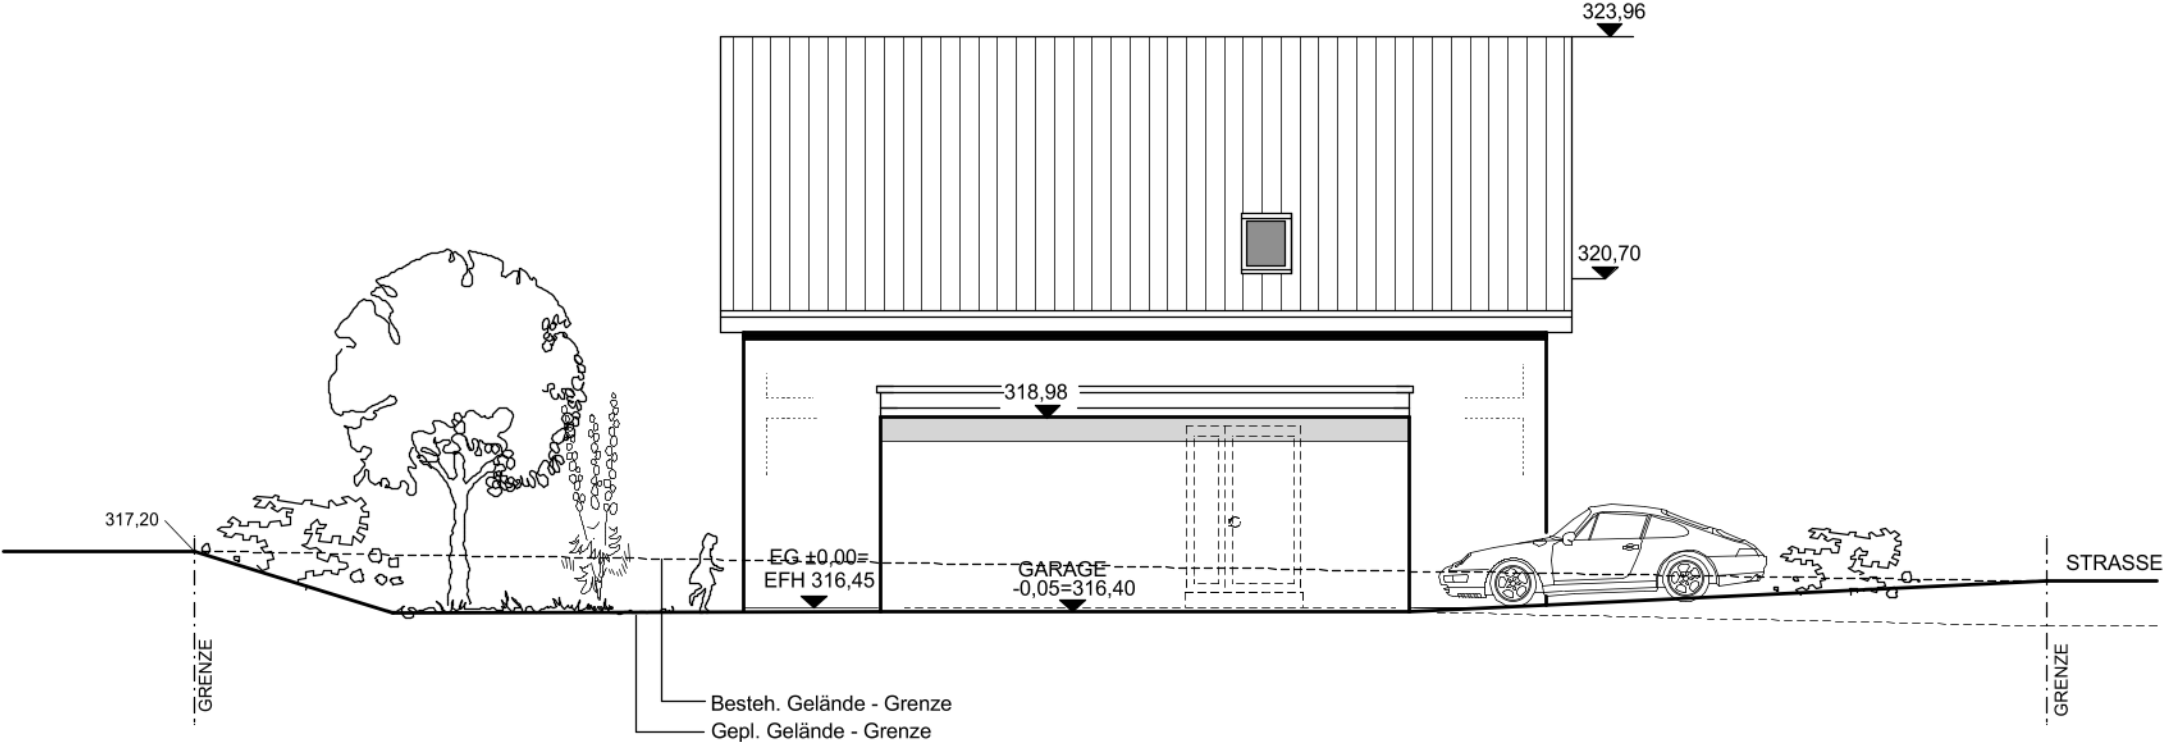

BAUVORHABEN:


Wohnhaus mit Garage und Carport
Weissbach, Erlenweg
Flur-Nr. 1637




GEFERTIGT: 19.01.2026



SÜDEN

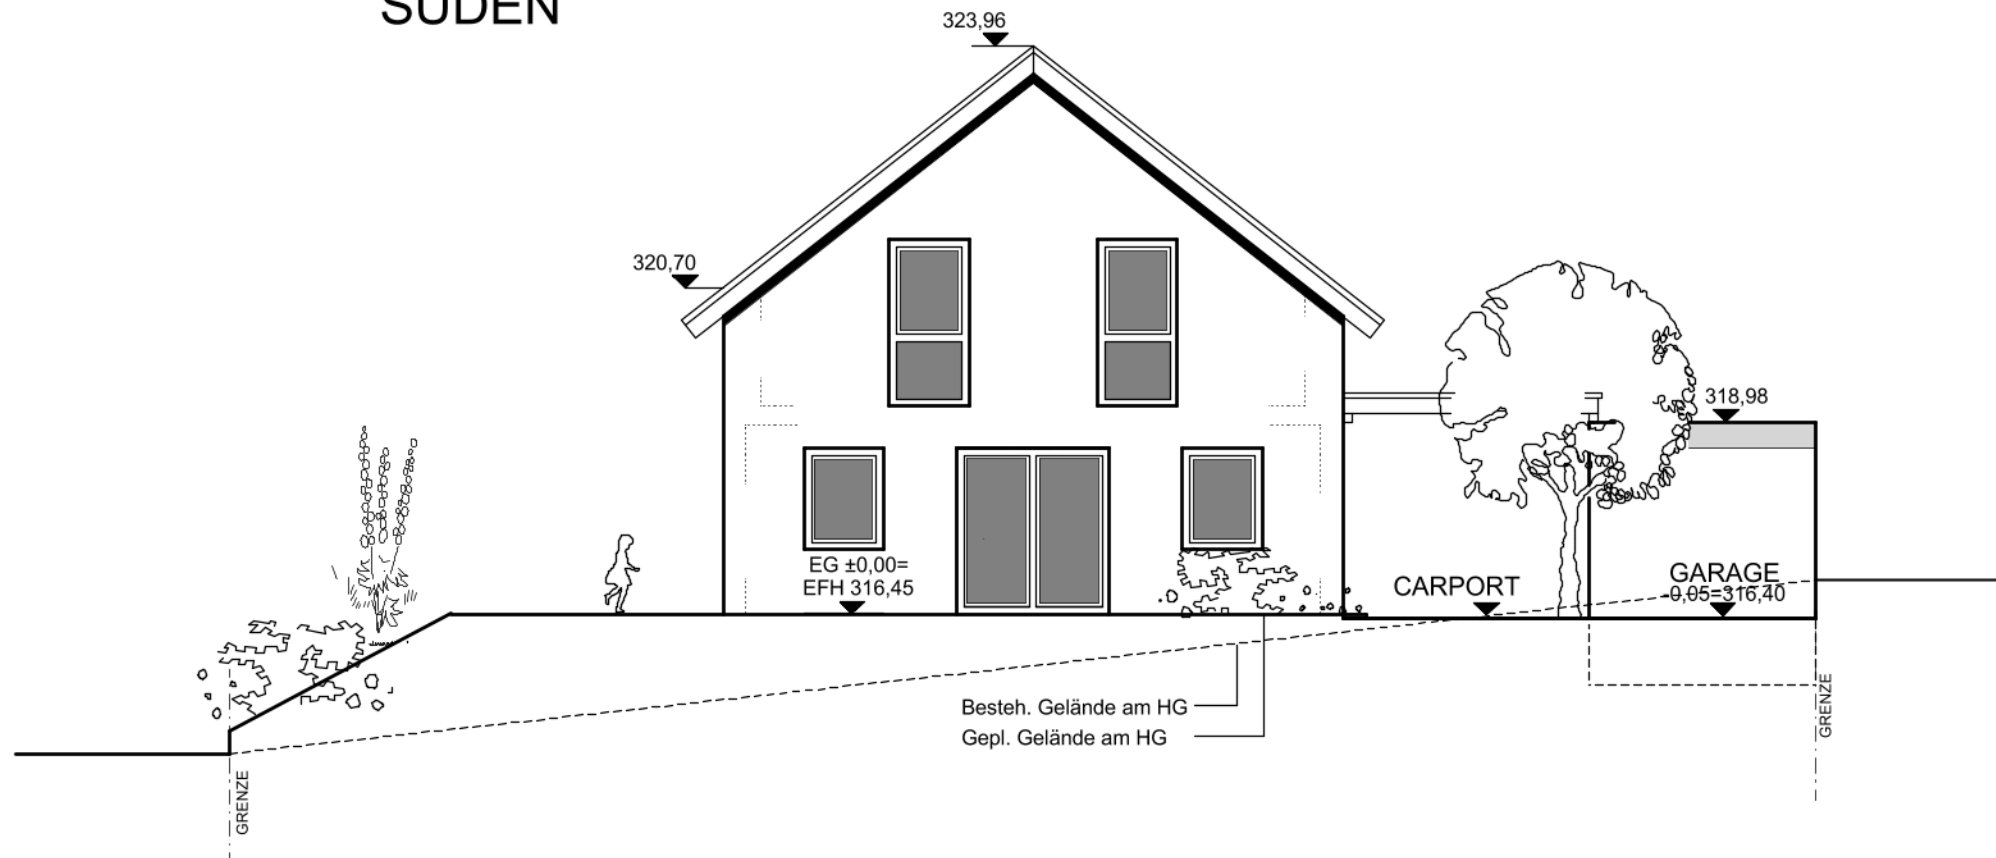


WESTEN

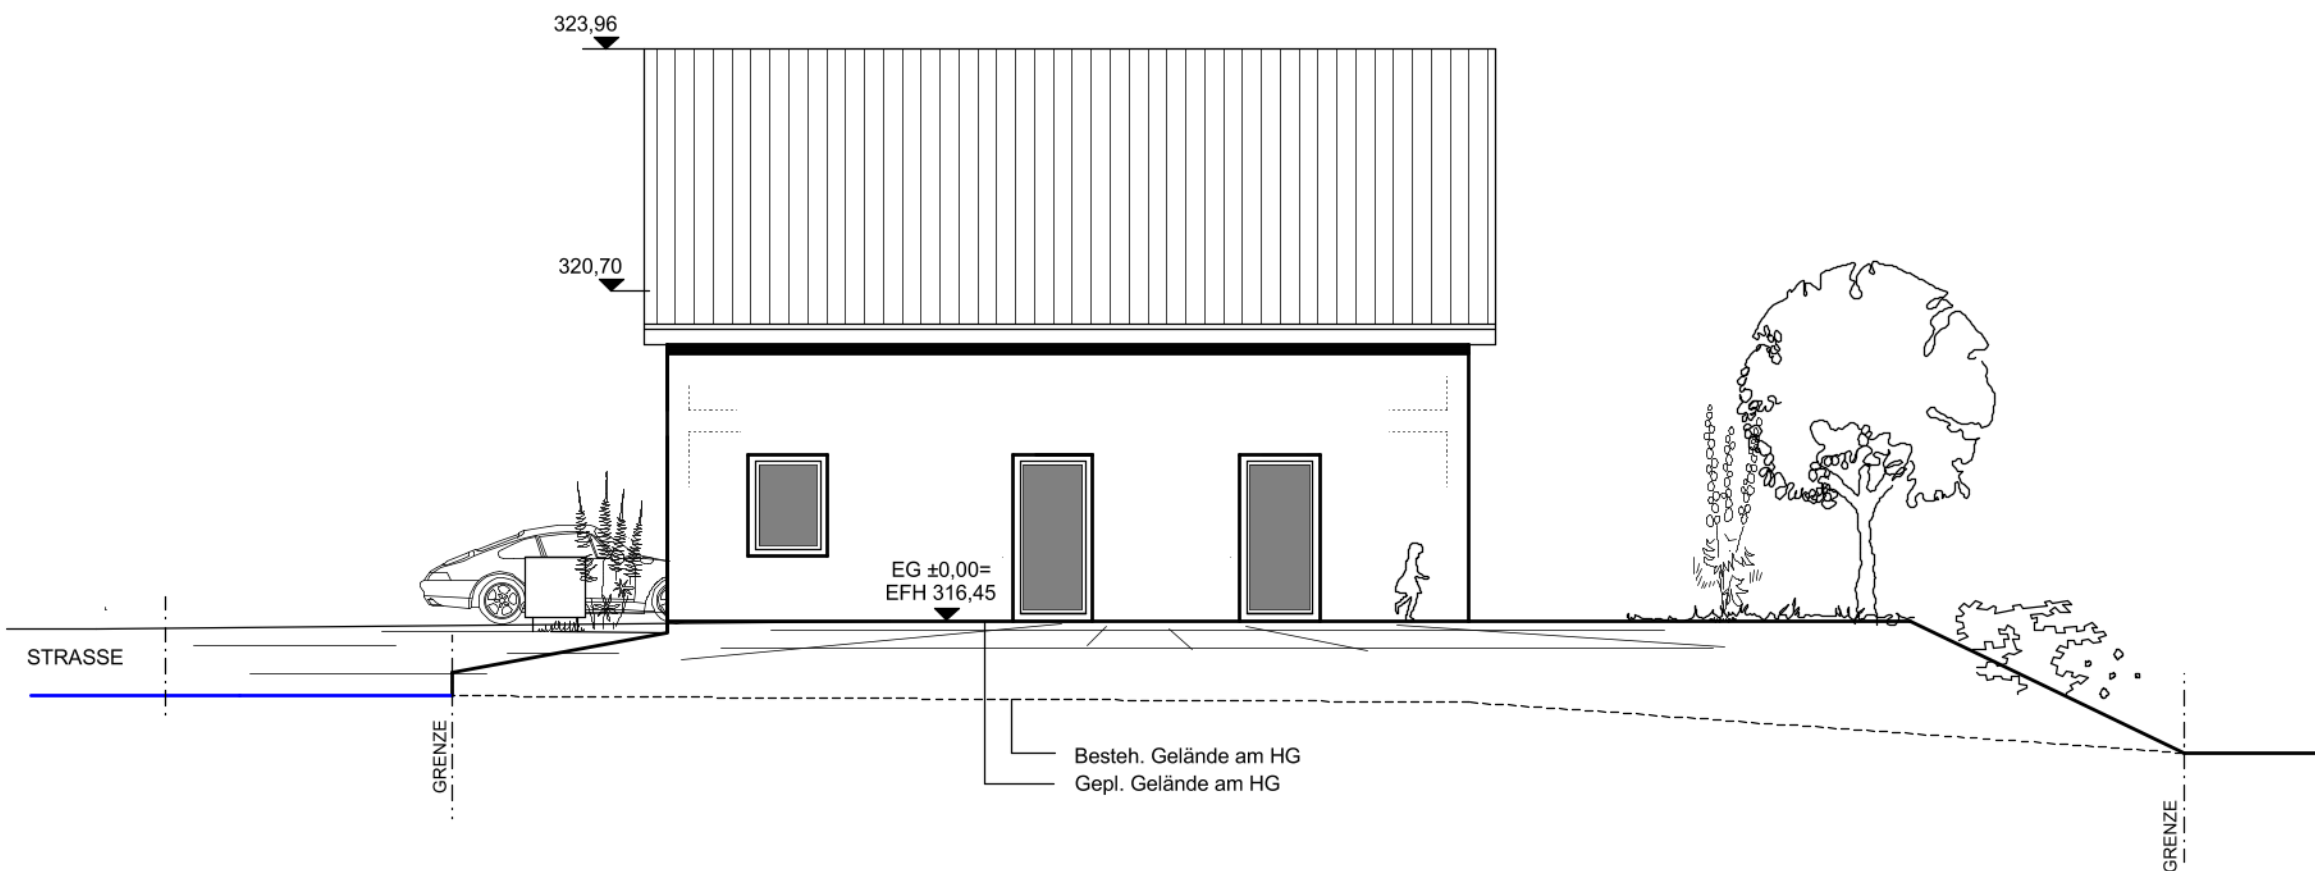

BAUVORHABEN:

Wohnhaus mit Garage und Carport
Weissbach, Erlenweg
Flur-Nr. 1637

 

GEFERTIGT: 19.01.2026